PLANIMETRIA DI SEGNALETICA VERTICALE ESISTENTE

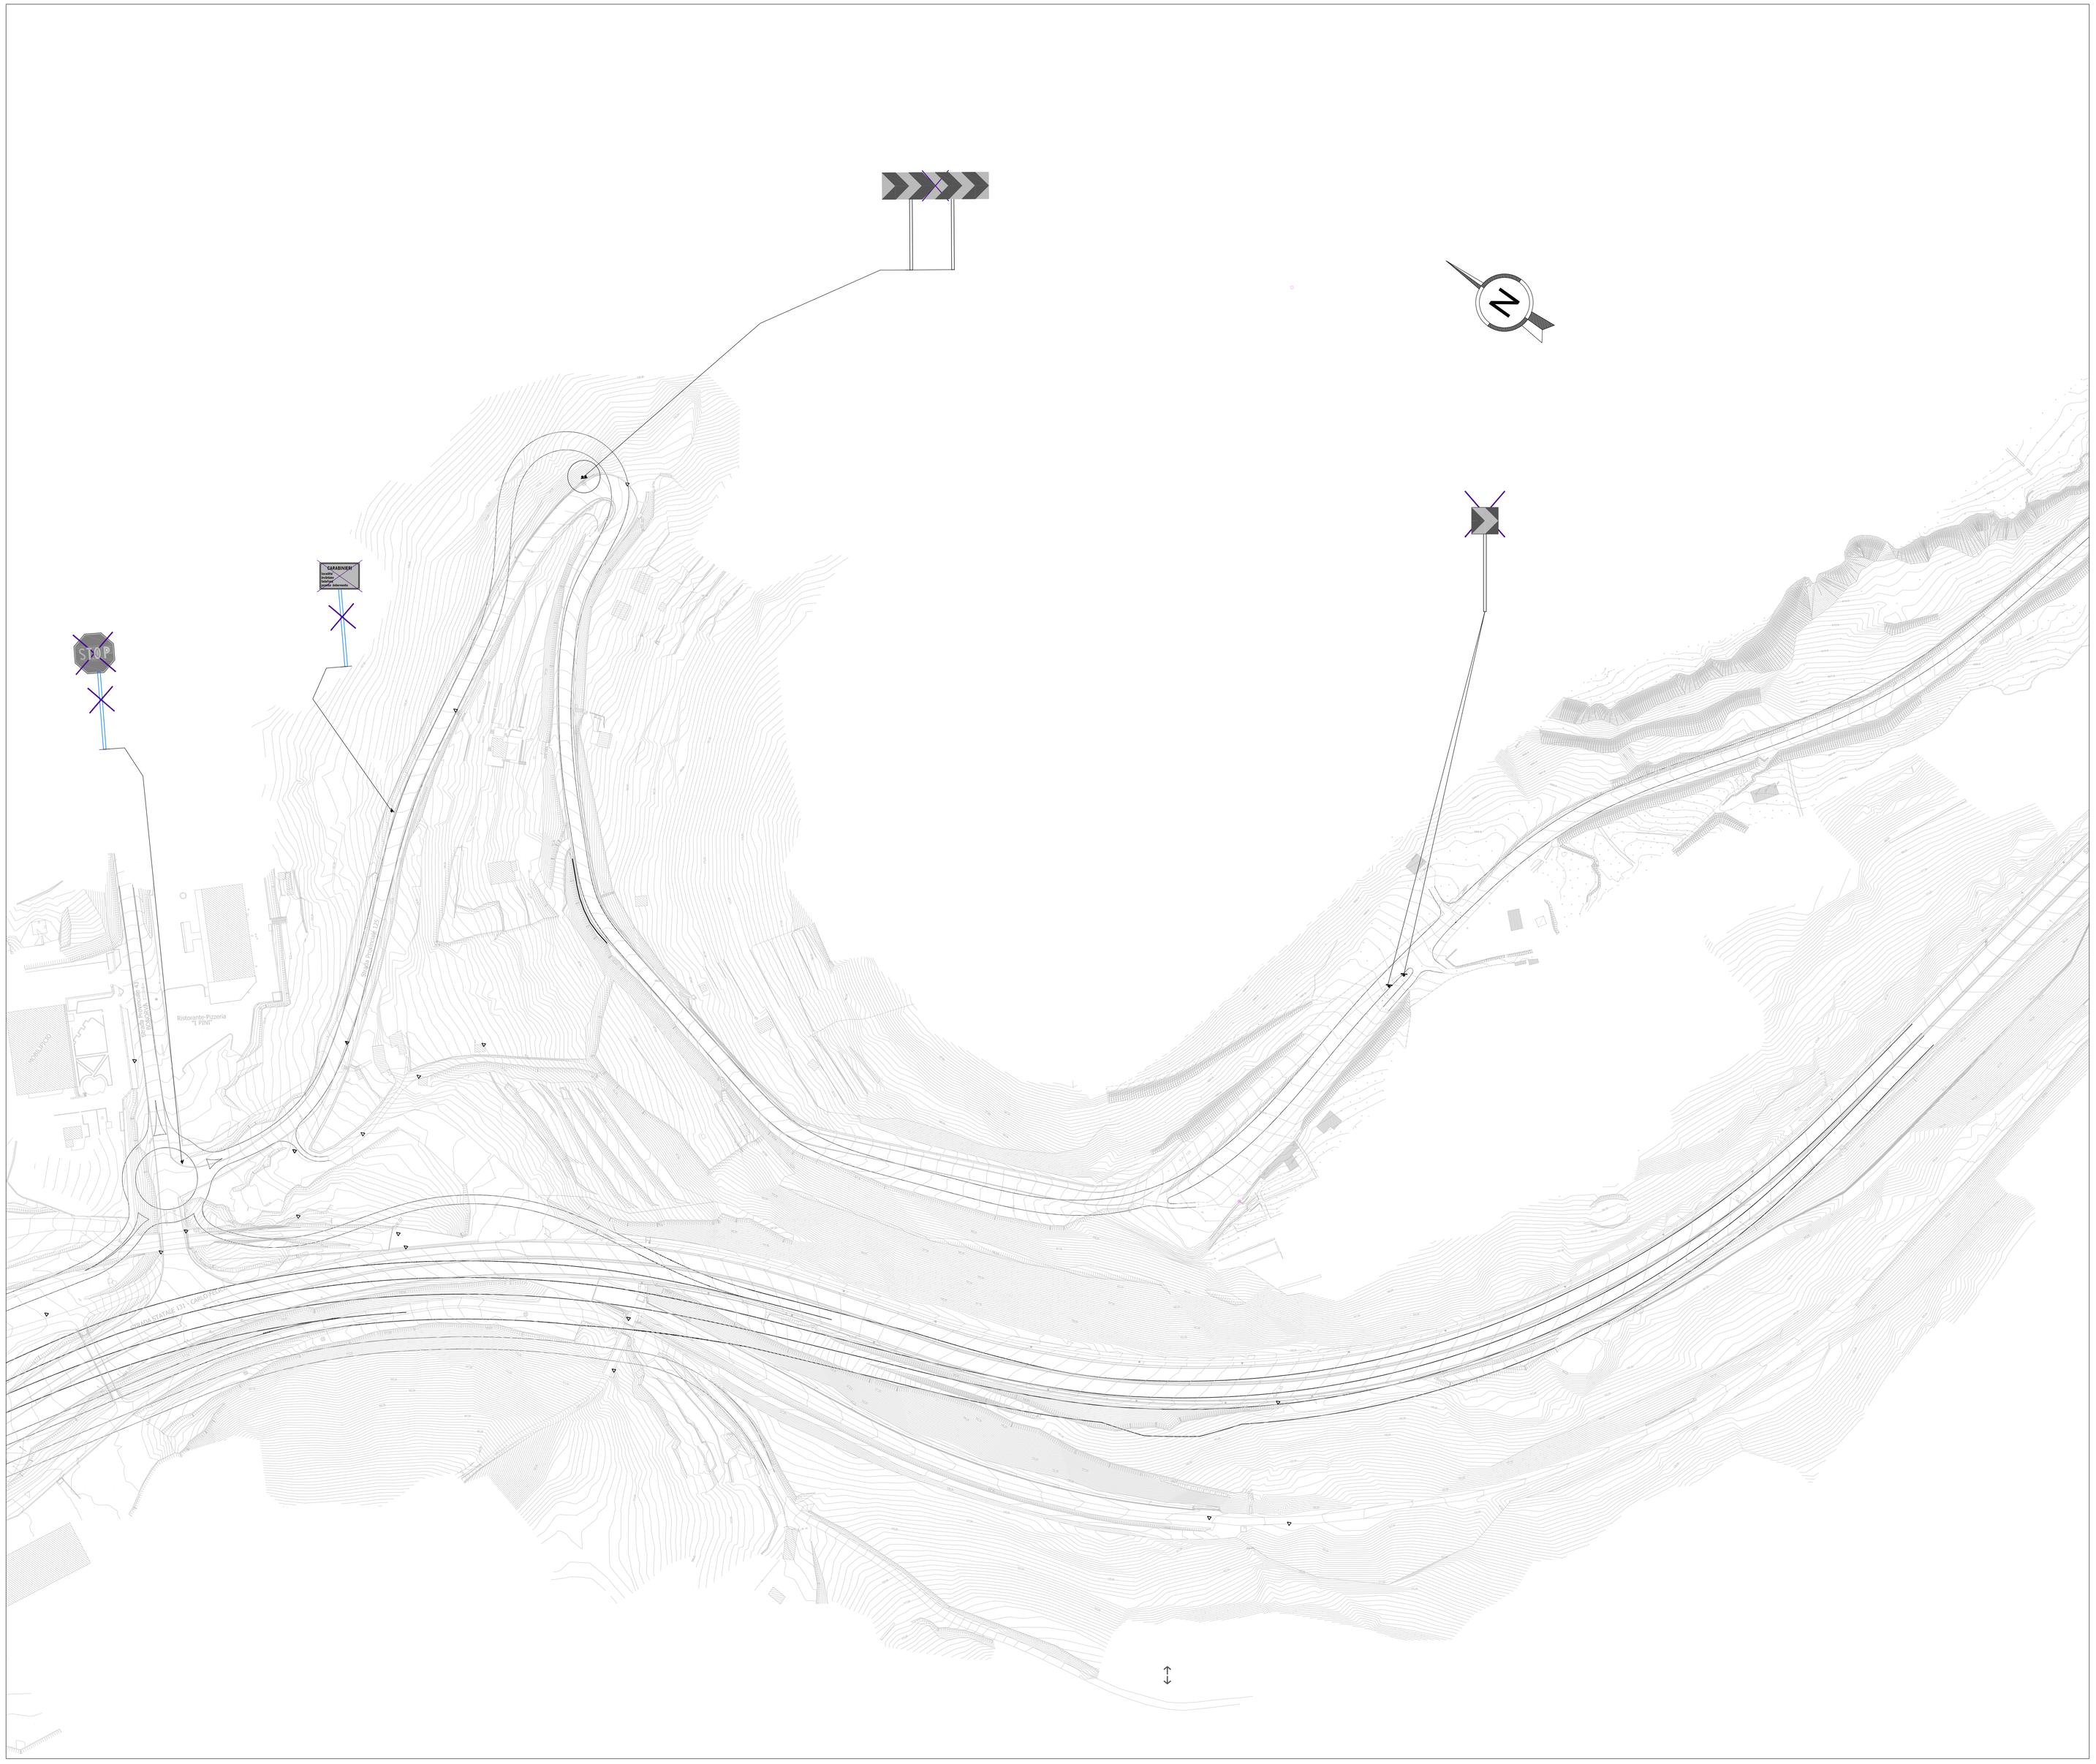
STOP
"CARABINIERI"
Autoscuola
Autoscuola
Autoscuola