PLANIMETRIA DI PROGETTO

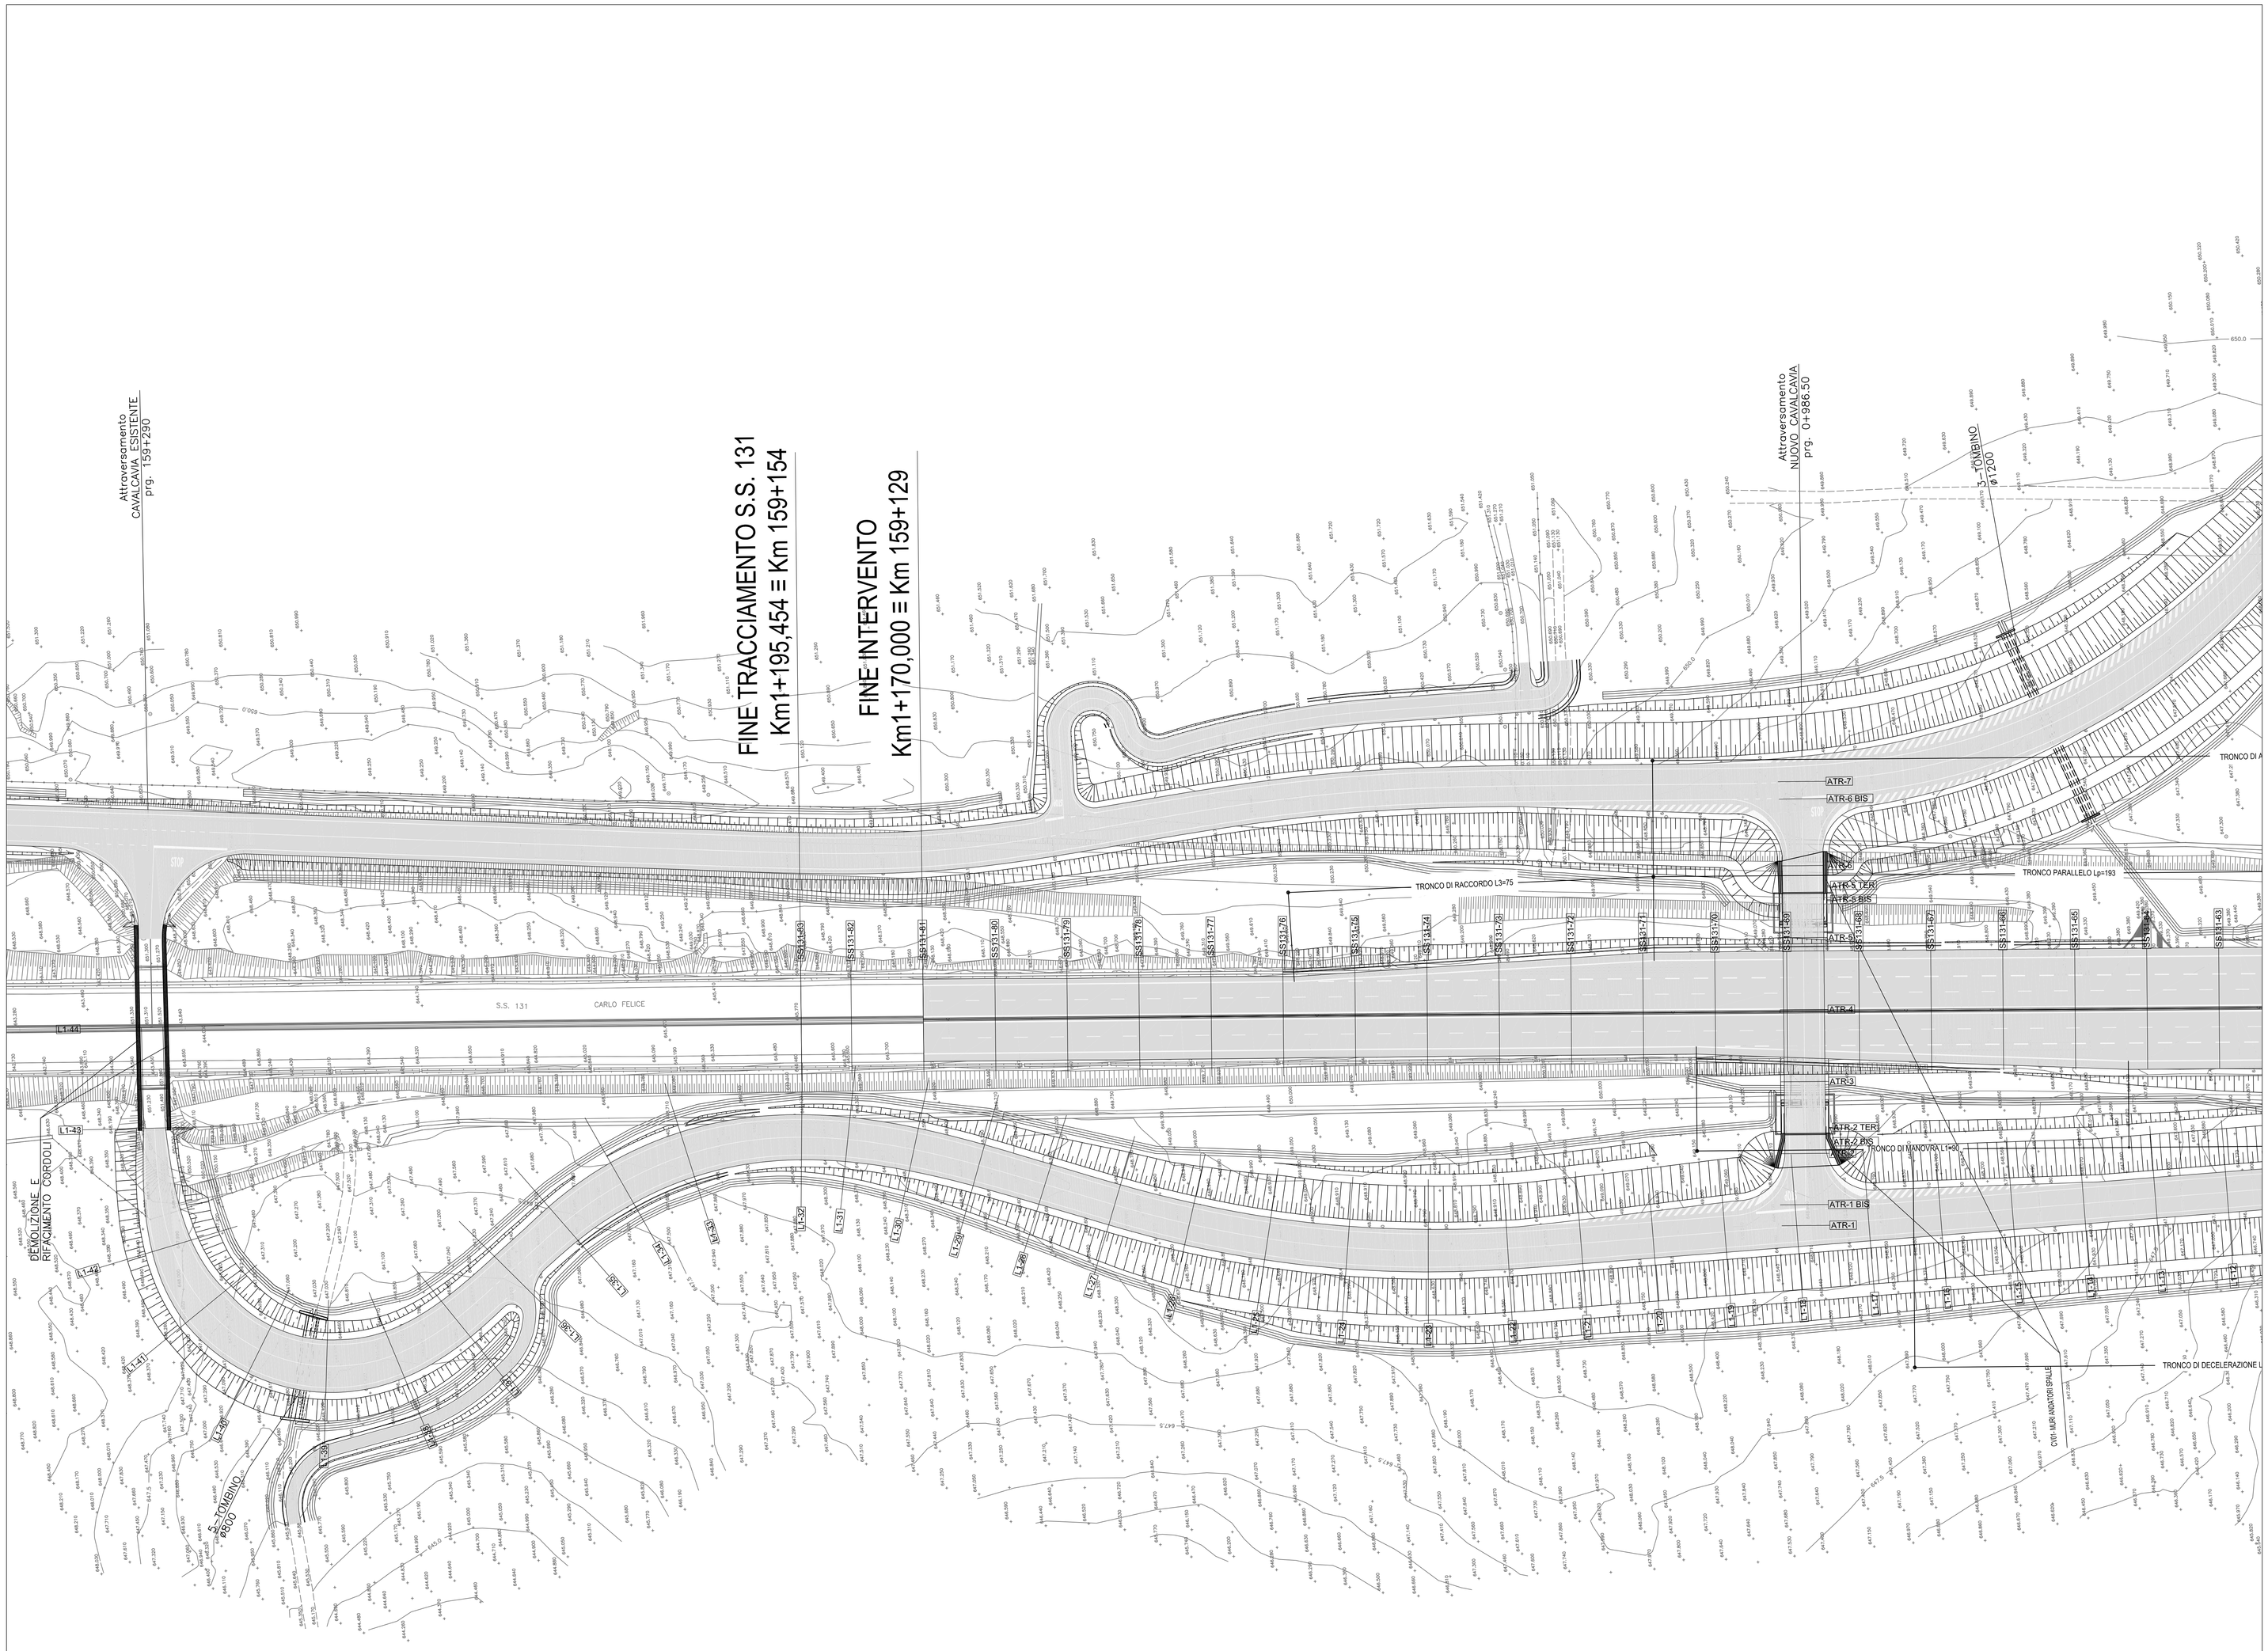

PIANTA CHIAVE

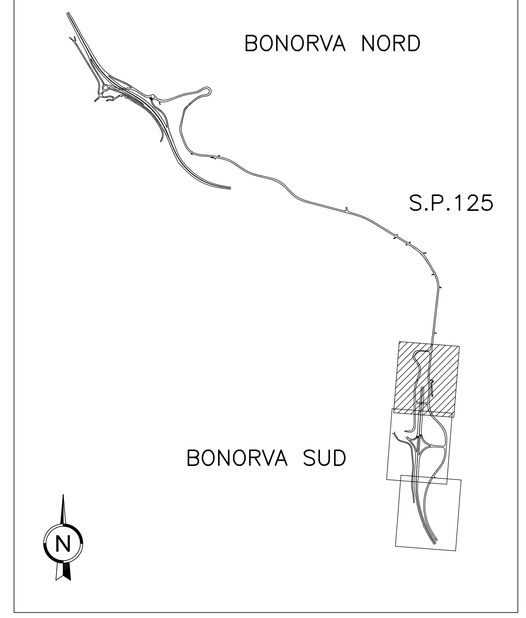

Anas SpA

Direzione Progettazione e Realizzazione Lavori

S.S. 131 di "Carlo Felice"

Adeguamento e messa in sicurezza della S.S.131 Risoluzione dei nodi critici – 1° stralcio dal km 158+000 al km 162+700

PROGETTO ESECUTIVO	CA283

PROGETTAZIONE: ANAS–Direzione Progettazione e Realizzazione Lavori

PROGETTISTI:
Dott. Ing. Achille DEVITOFRANCESCHI Ordine Ing. di Roma n. 19116
Dott. Ing. Alessandro MICHELI Ordine Ing. di Roma n. 19645

IL GEOLOGO
Dott. Geol. Serenna MALETTA Ordine Geol. Lazio n. 928

COORDINATORE PER LA SICUREZZA IN FASE DI PROGETTAZIONE
Geom. Fabio GUIDAM

VISTO: IL RESP. DEL PROCEDIMENTO
Dott. Ing. Salvatore FRASCA

PROTOCOLLO | DATA

PROGETTO STRADALE - NUOVI SVINCOLI

Nuovo svincolo di Bonorva Nord al km 162+000

Planimetria di progetto - Tav.3 di 4

CODICE PROGETTO PROGETTO	LIV. PROG.	N. PROG.	NOME FILE V02PS00TRAPP05.dwg	REVISIONE	SCALA:
LOPLSP	E	1701	CODICE ELAB. V02PS00TRAPP05	A	1:500

REV.	DESCRIZIONE	DATA	REDATTO	VERIFICATO	APPROVATO
D					
C					
B					
A	EMISSIONE				