




PROFLO LONGITUDINALE RAMP A

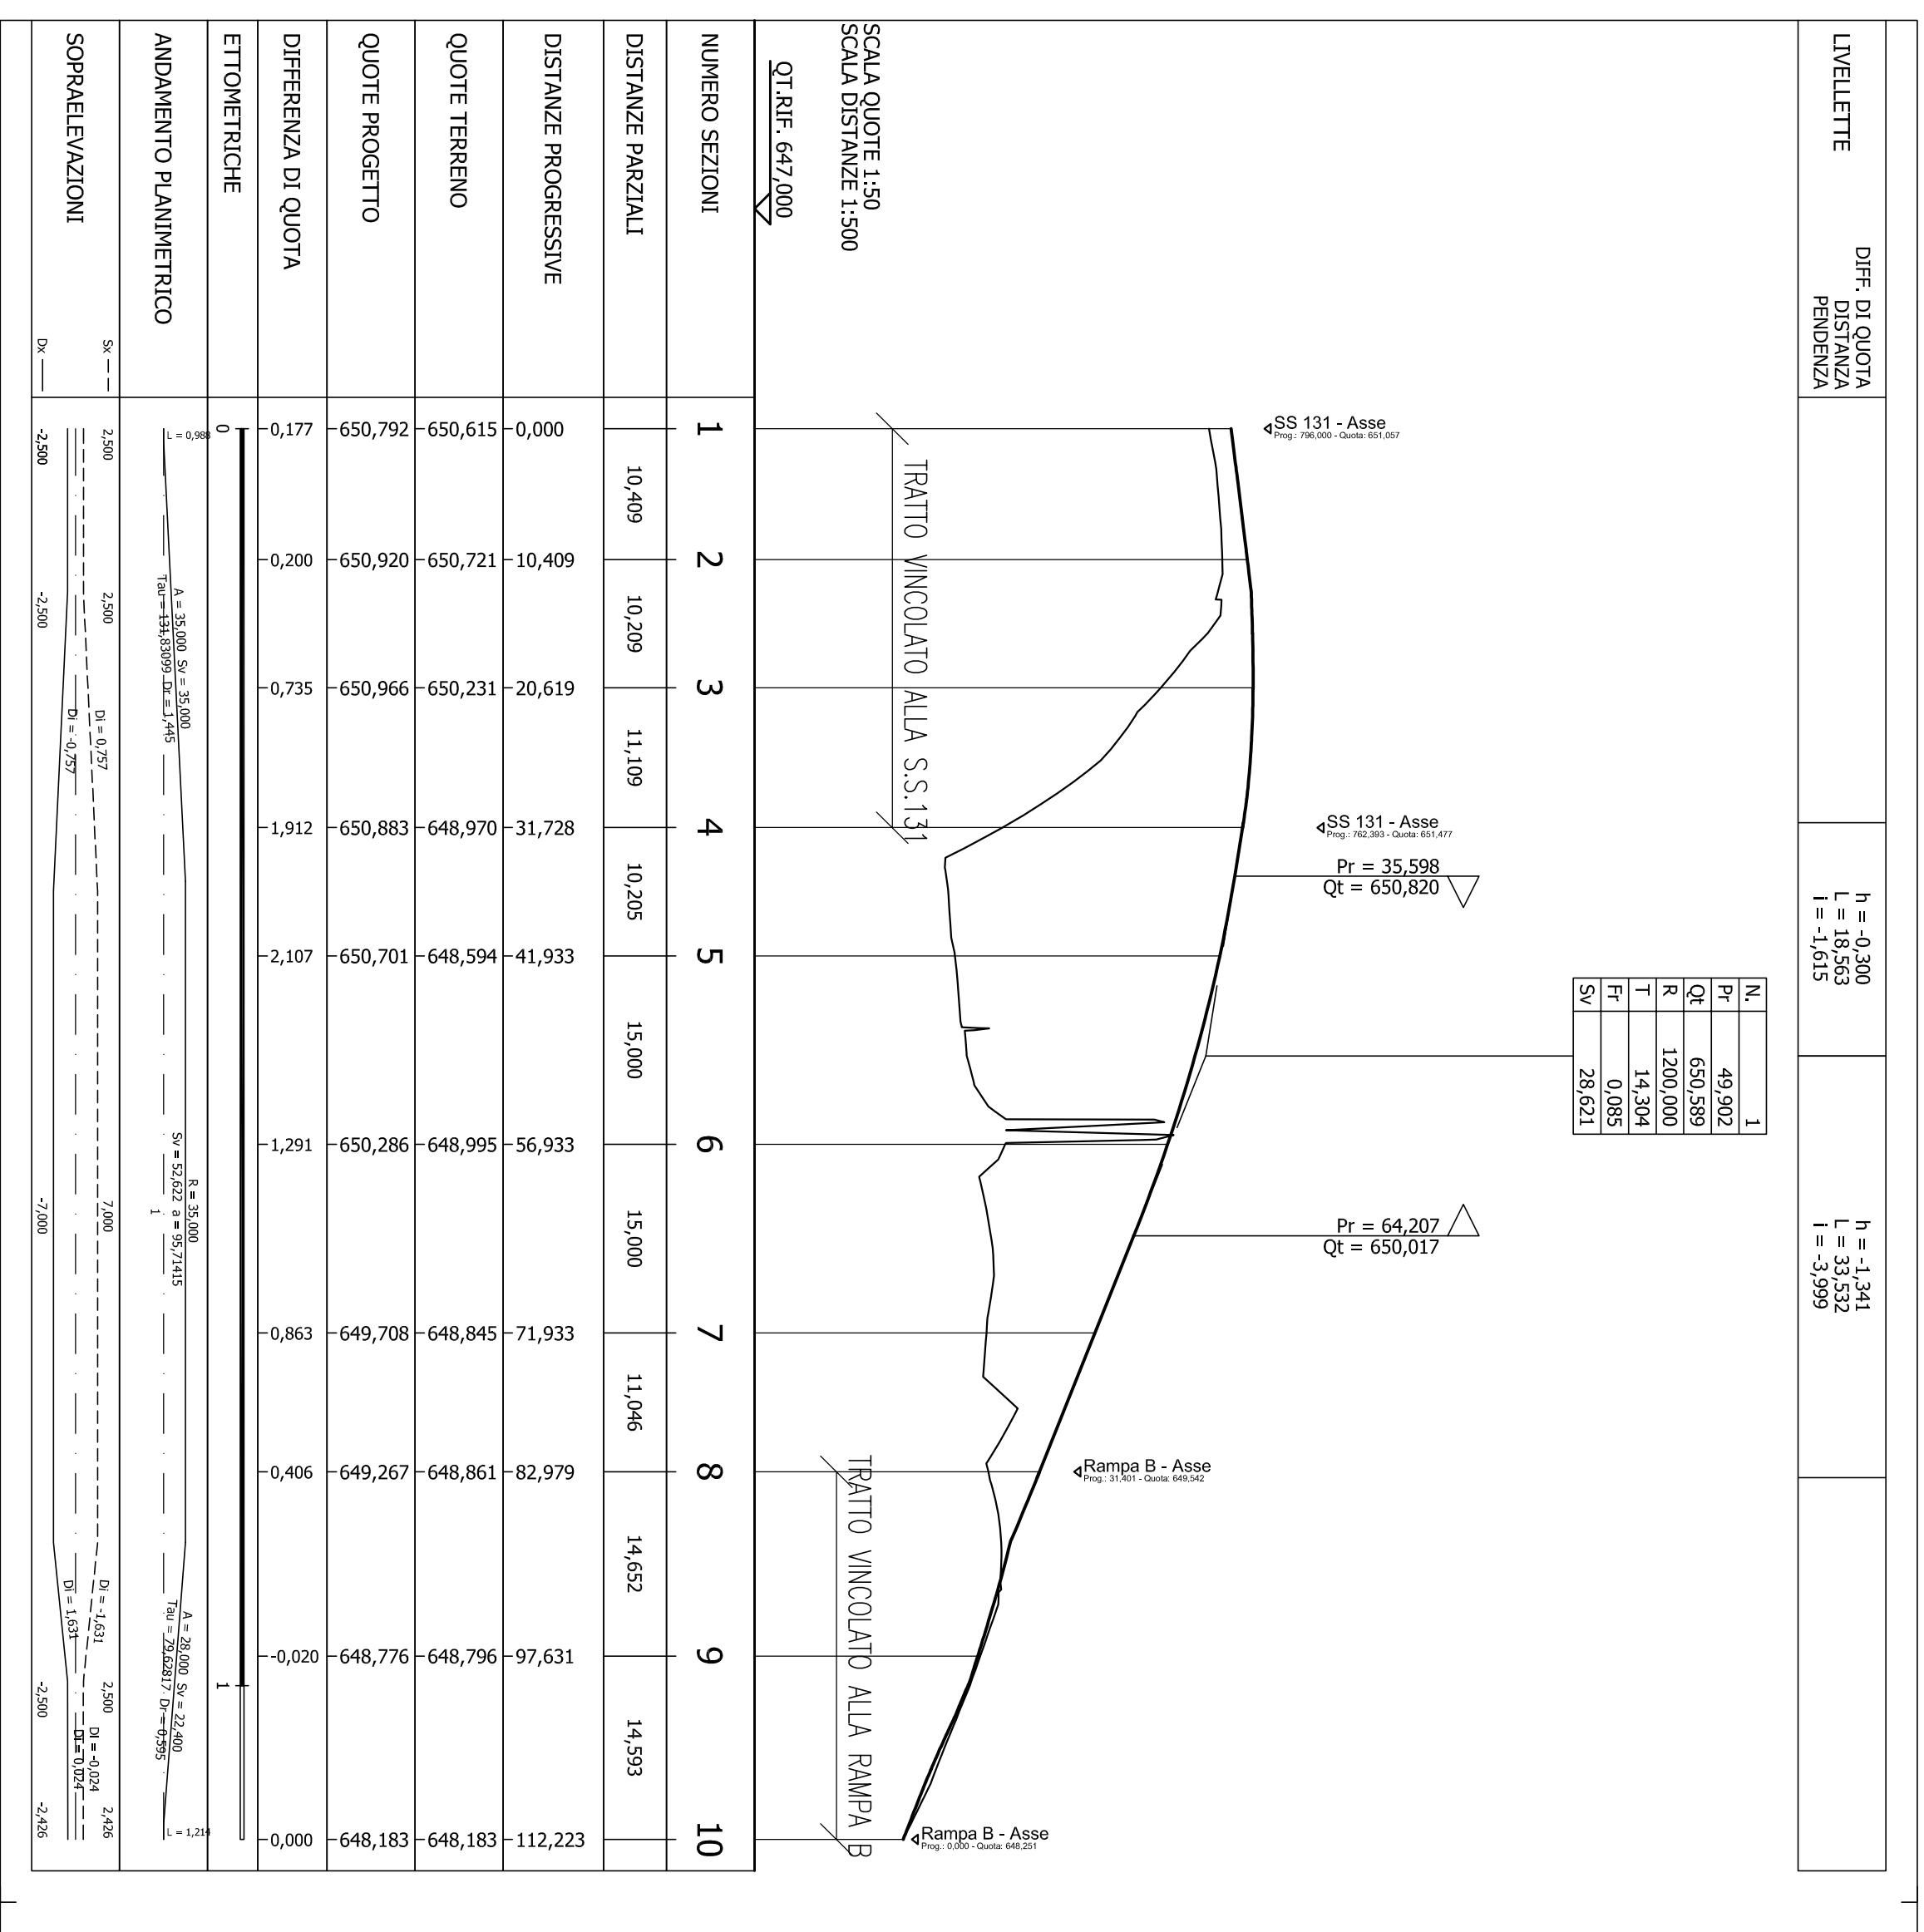


PROFLO LONGITUDINALE RAMP A B

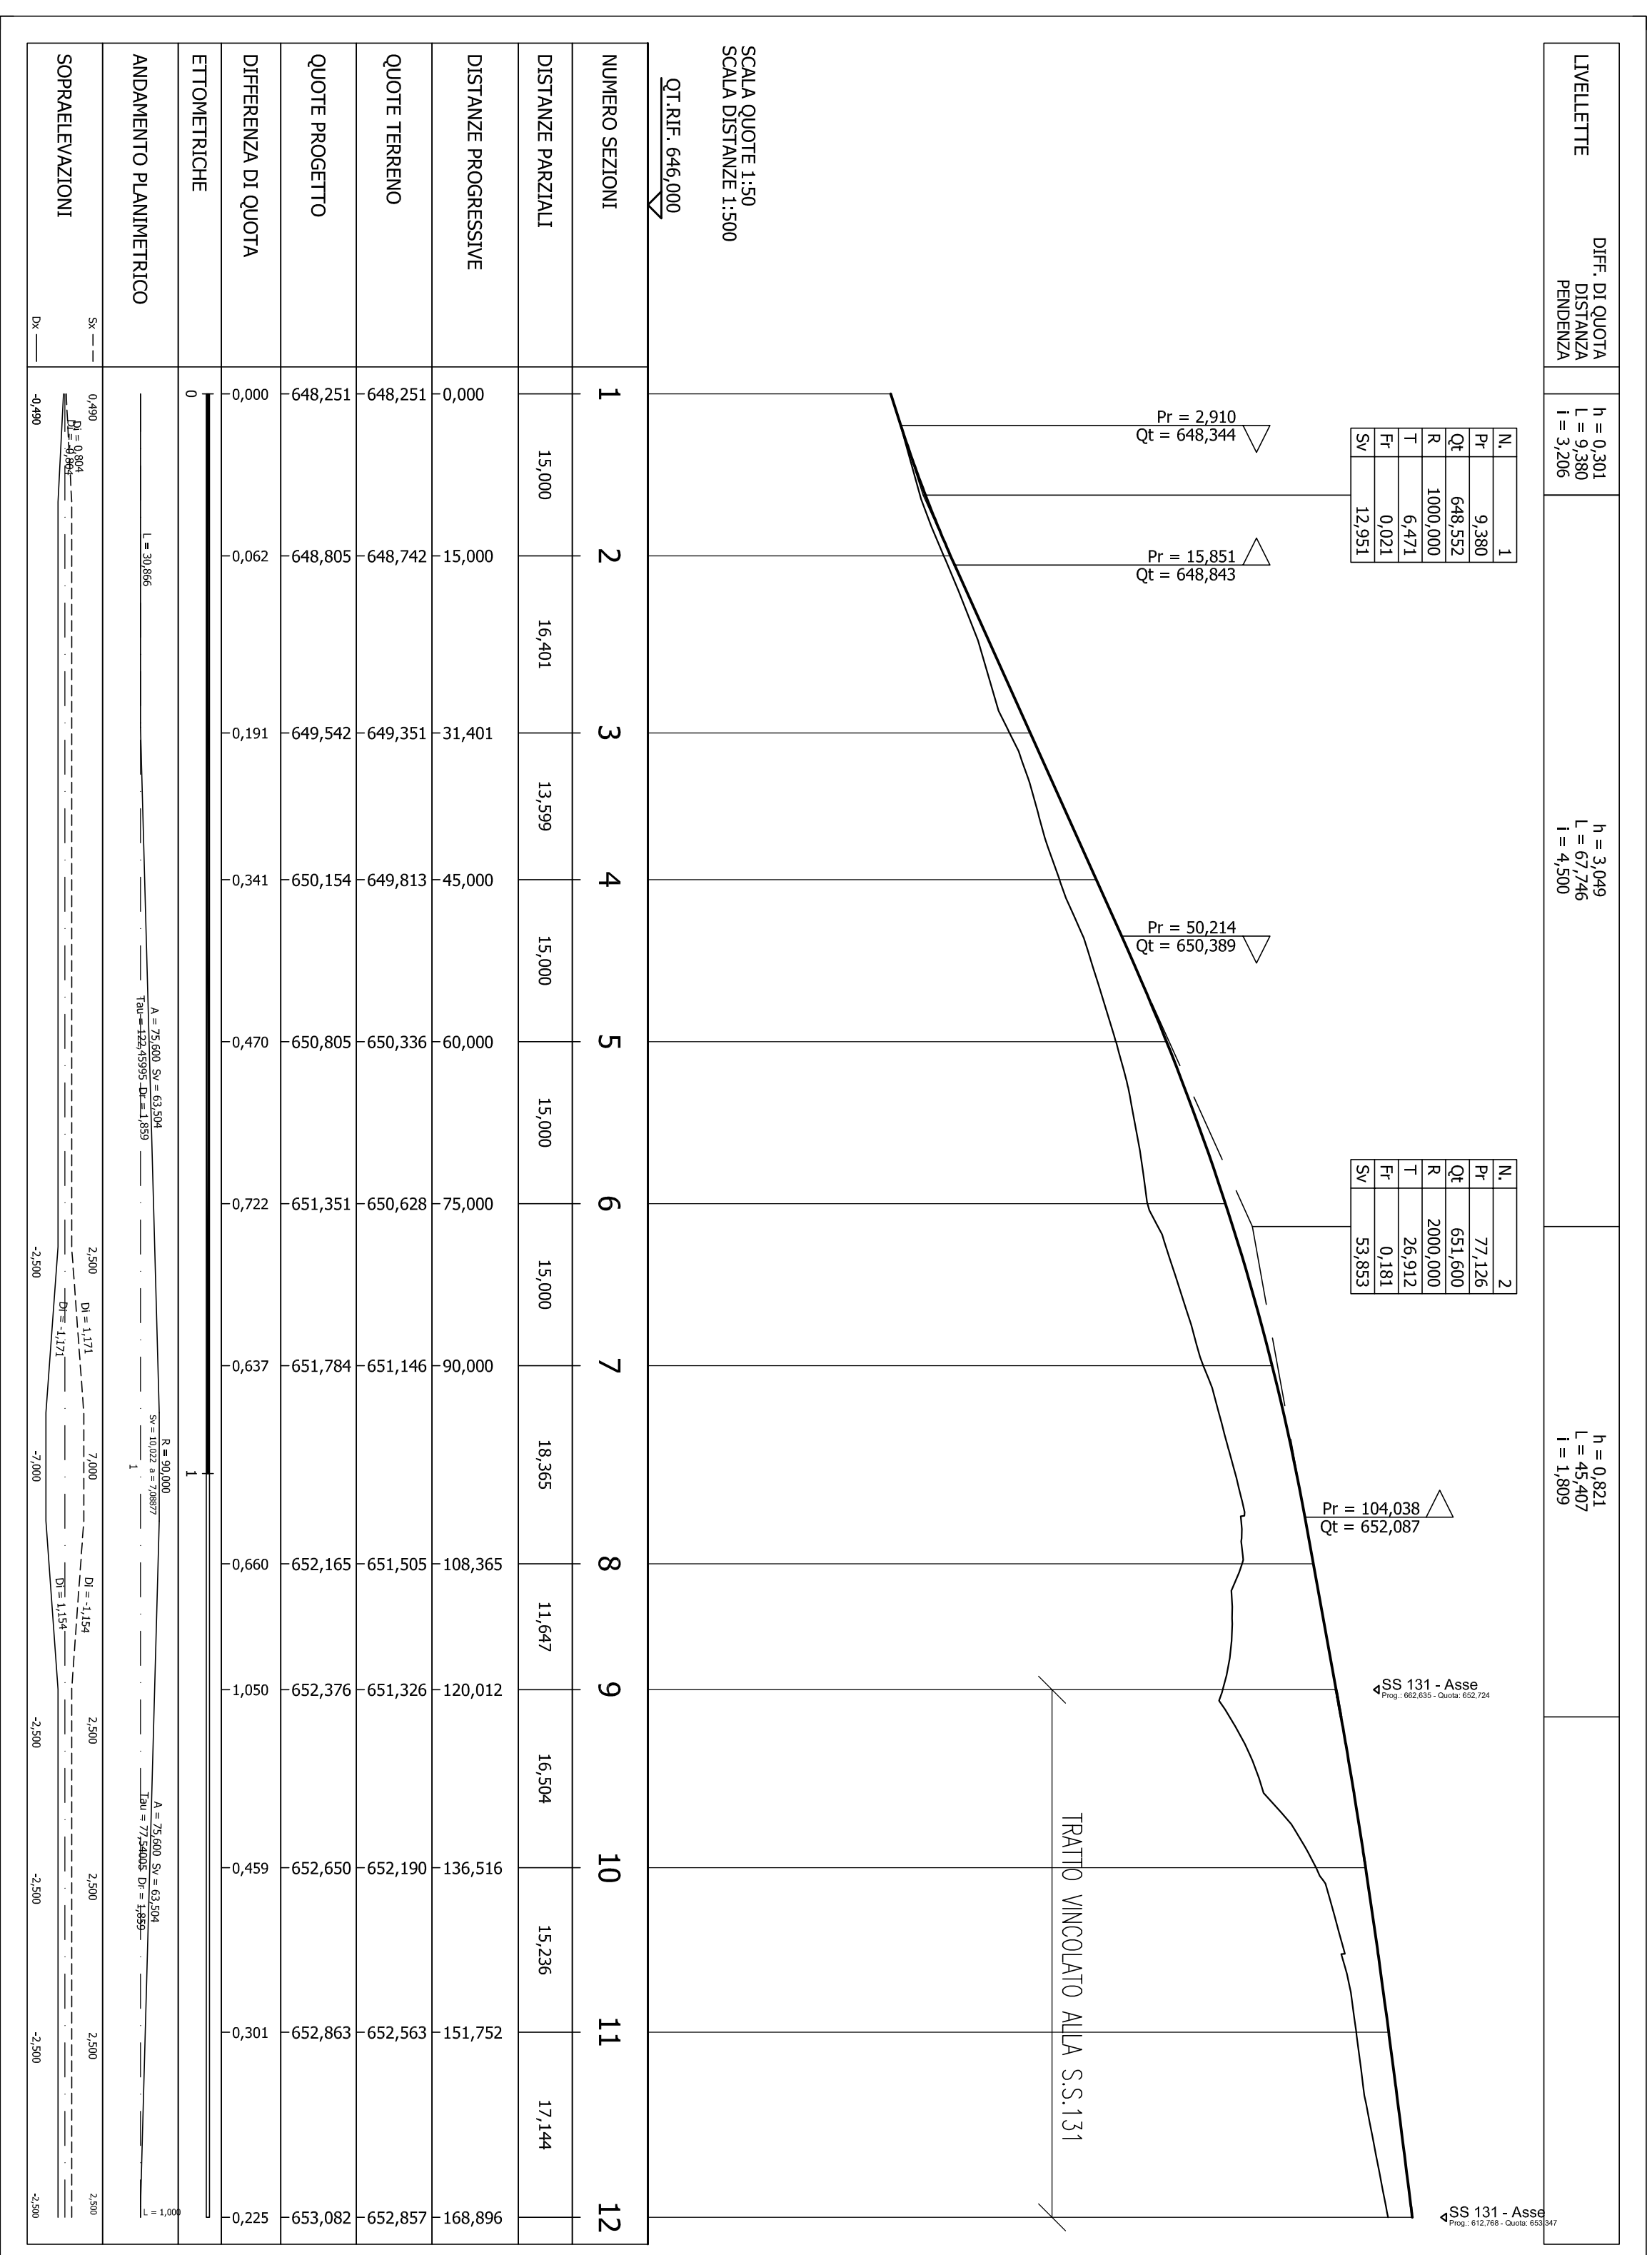


PROFLO LONGITUDINALE RAMP A D BIDIREZIONALE

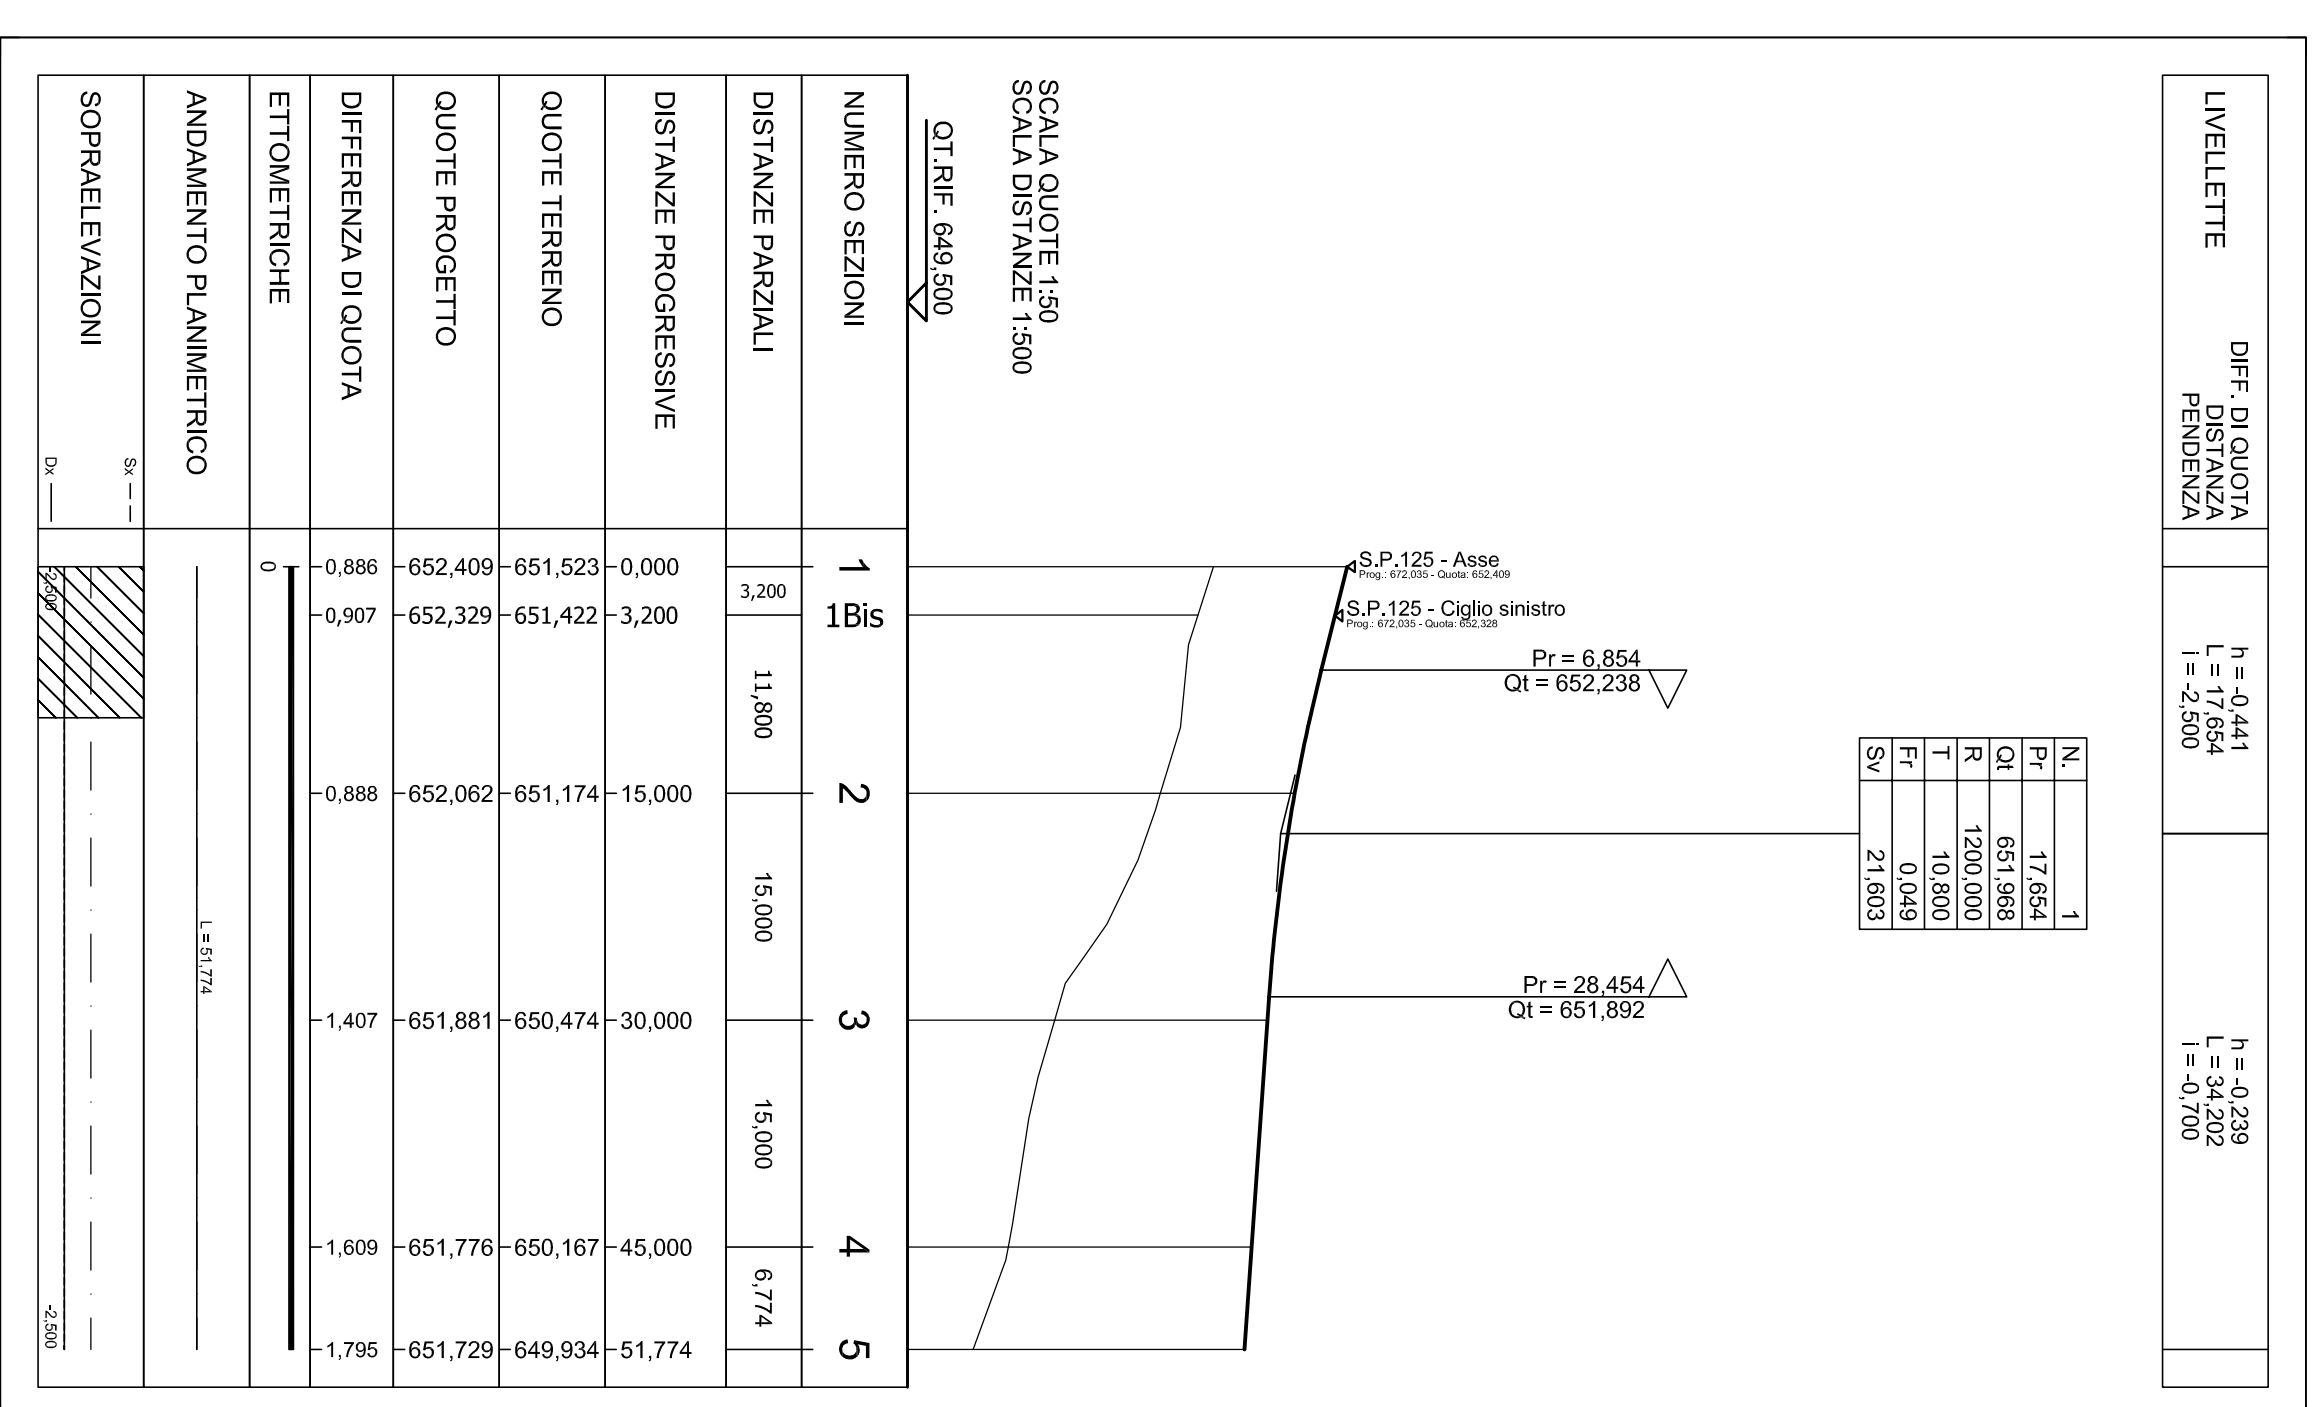

PROFLO LONGITUDINALE RAMP A C

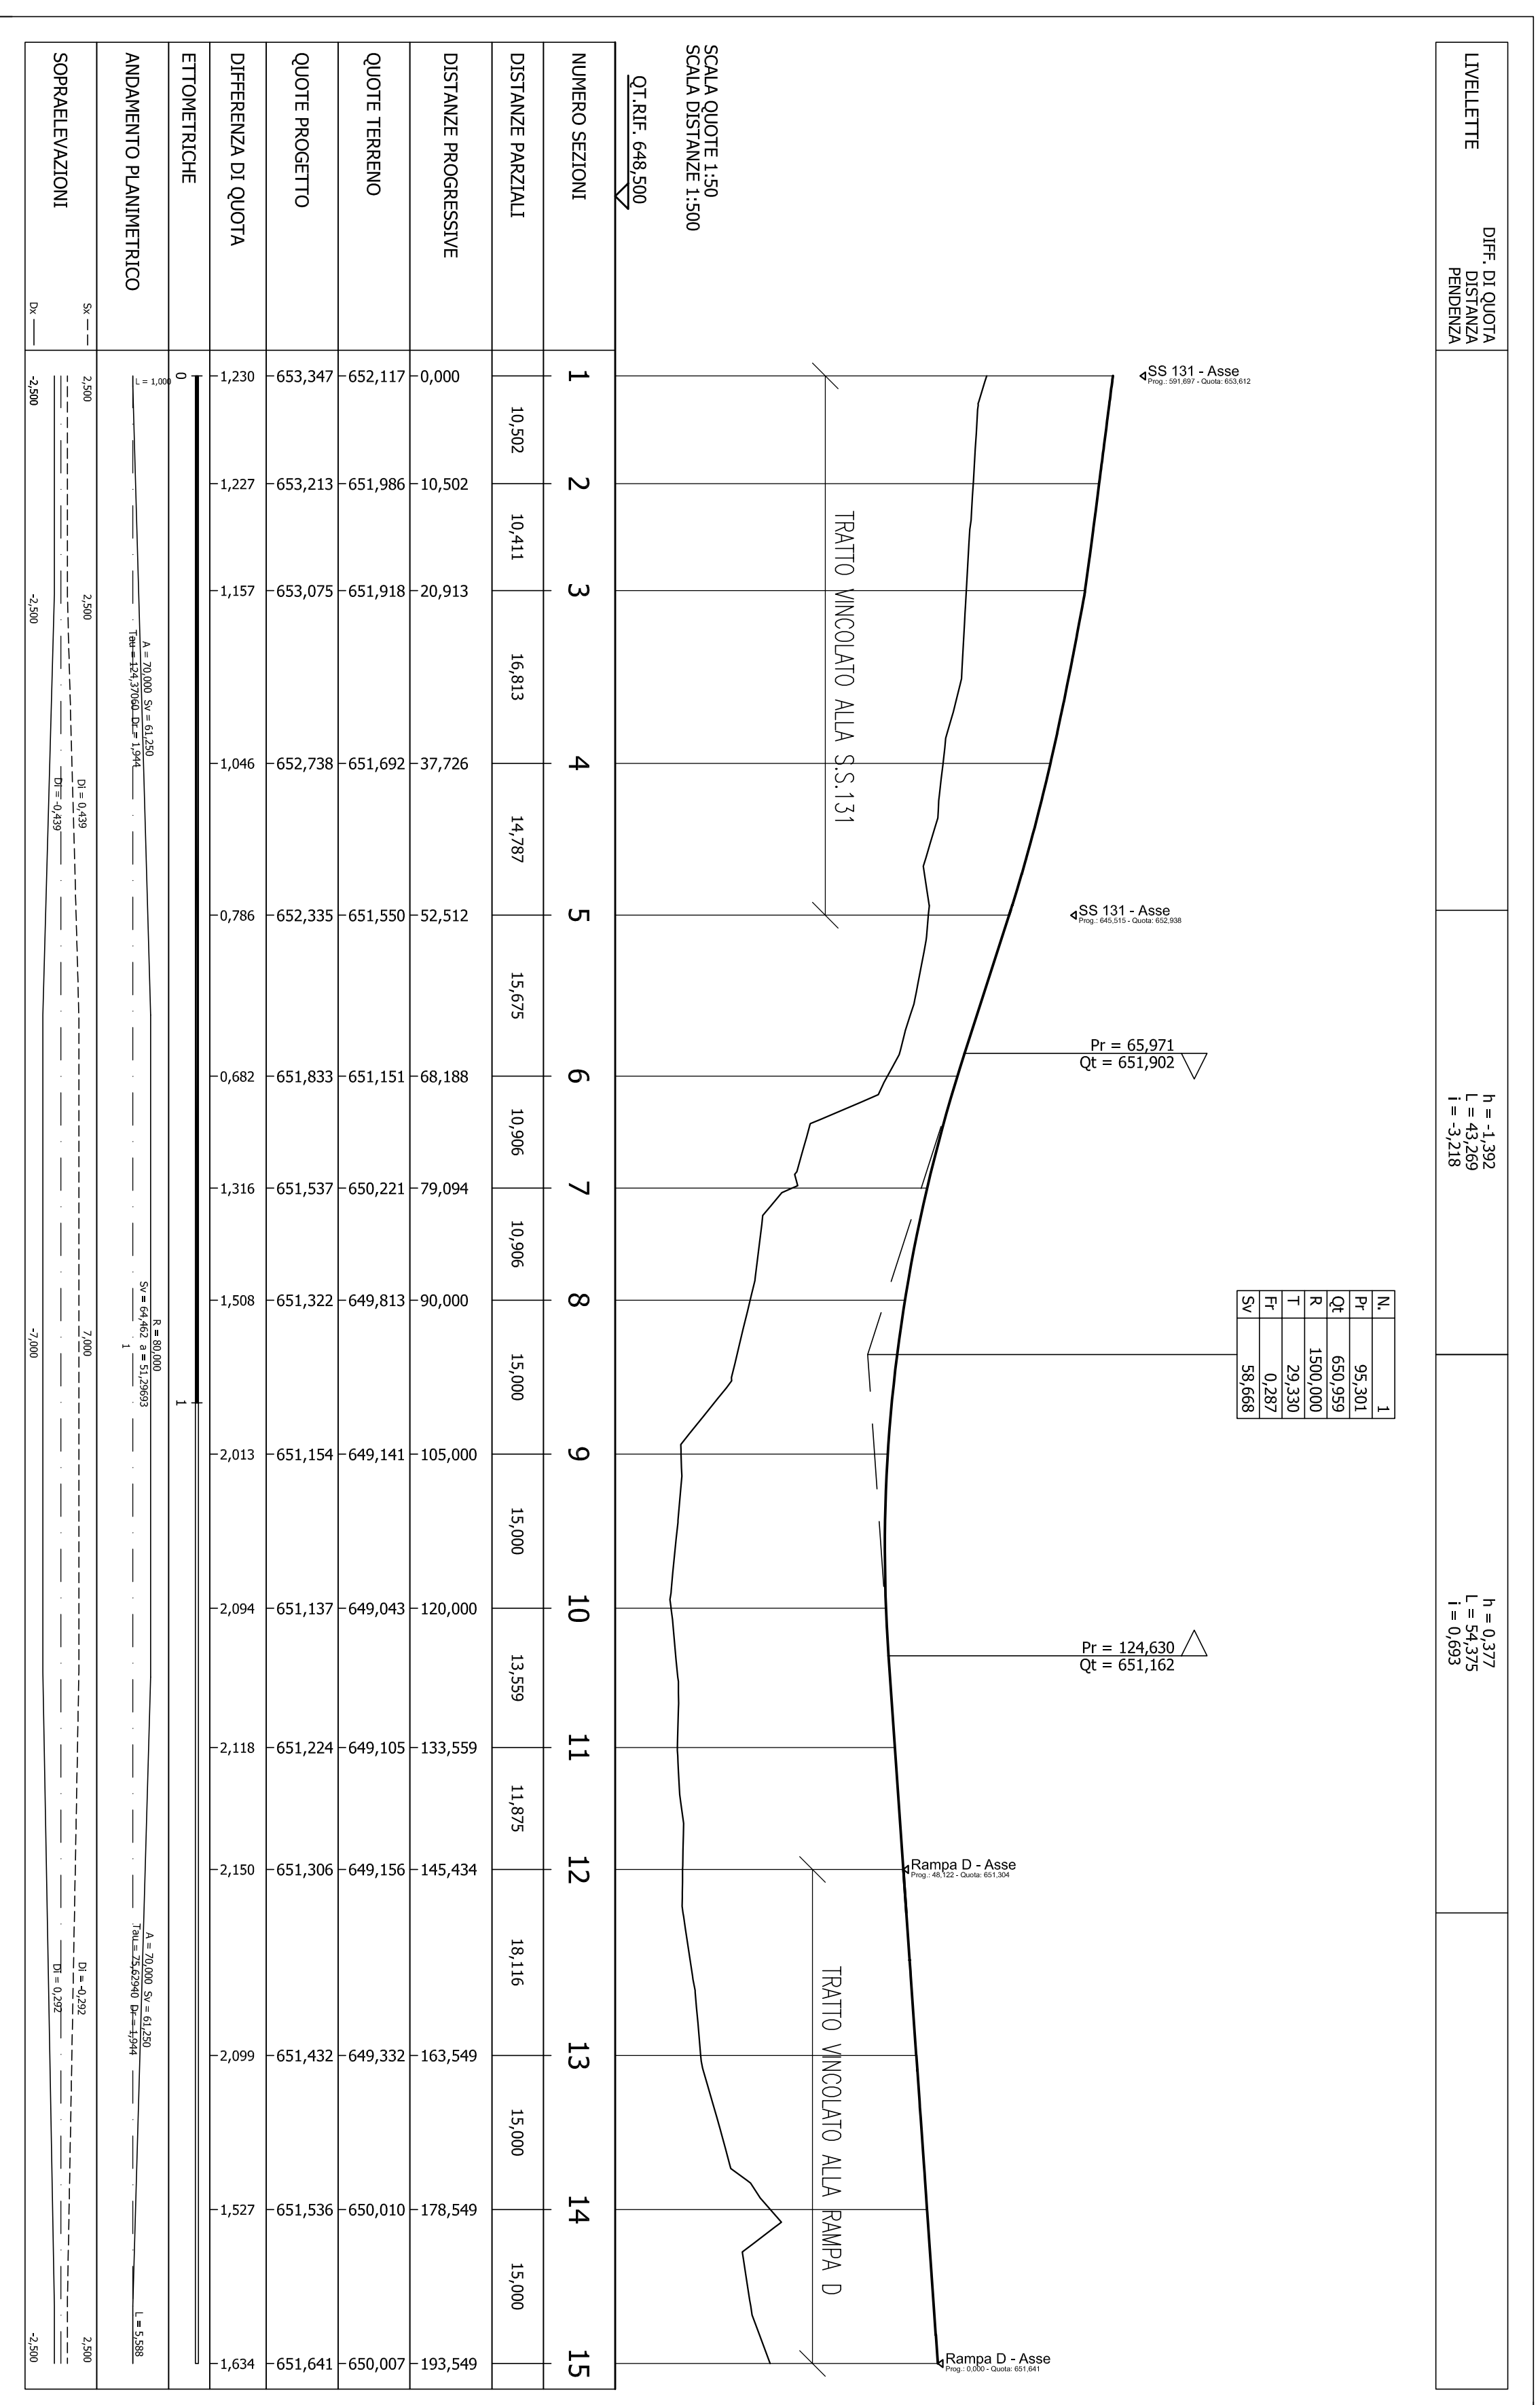

PROFLO LONGITUDINALE RAMP A D

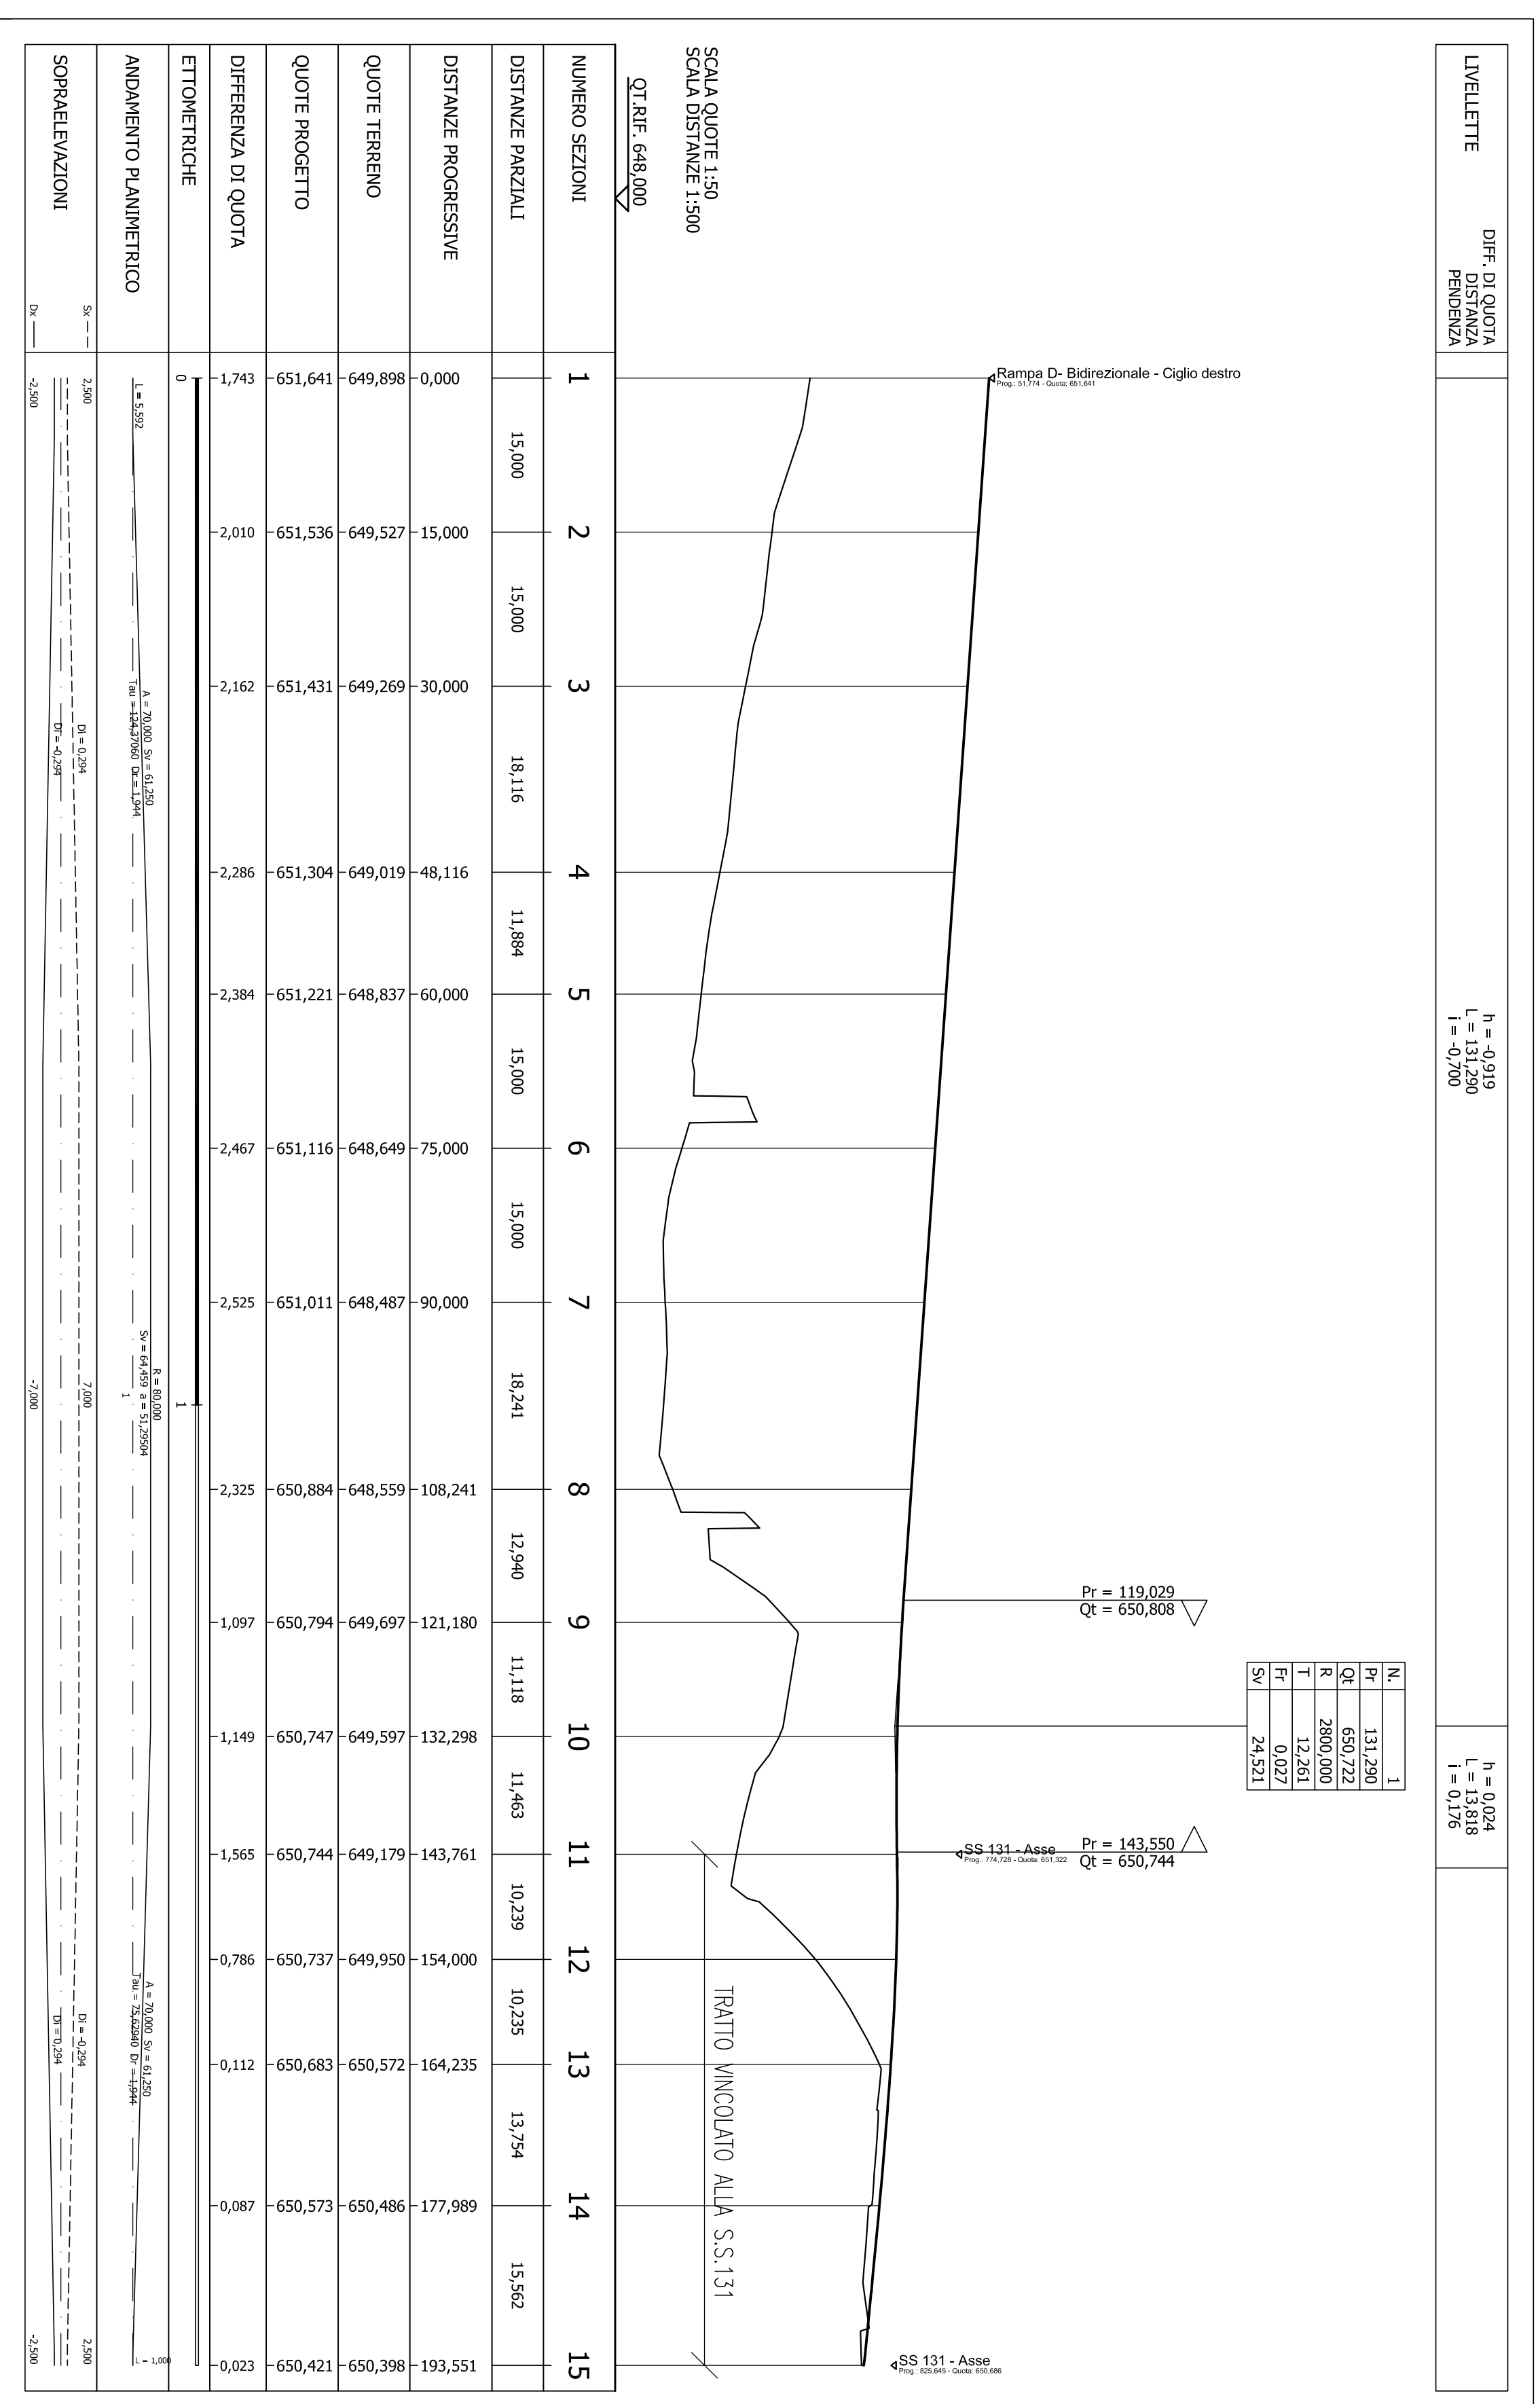

Anas Spa
 Direzione Progettazione e Realizzazione Lavori

S.S. 131 di "Carlo Felice"
 Adeguamento e messa in sicurezza della S.S.131
 Risoluzione dei nodi critici - 1° stralcio
 dal Km 158+000 al Km 162+700

PROGETTO ESECUTIVO CA283

PROGETTAZIONE: ANAS - Direzione Progettazione e Realizzazione Lavori

PROGETTISTI:
 Def. Ing. Andrea DeBenedictis
 Def. Ing. Massimo Andrei
 Def. Ing. N. B. B. B.

COORDINATORE PER LA SICUREZZA IN FASE DI PROGETTAZIONE:
 Def. Ing. L. B. B. B.

VISTO IL RESP. DEL PROCEDIMENTO:
 Def. Ing. S. B. B. B.

PROTOCOLLO: DATA

PROGETTO STRADALE - NUOVI SVINCOLI
 Completamento/adeguamento svincolo di Bonona Sud al Km 158+650

Profili longitudinali di rampe di svincolo

PROGETTO	IN REG.	N. REG.	VERBA STRADALE	SCALE		
D	OP	SP	E	170/1	A	1500/50
C						
B						
A						
REV.						