

DIFF. QUOTAZ. PENDENZA

h = 0,470
l = 1,307

h = 11,268
l = 5,000

h = 12,408
l = 4,875



N.	1
Pr	35,336
Qr	67,000
Qc	15,000
T	24,195
F	0,222
Sr	0,000

Pr = 59,842
Qr = 50

Pr = 164,546
Qr = 653,711

N.	2
Pr	263,288
Qr	200,000
Qc	100,000
T	98,763
F	0,248
Sr	0,000

Pr = 382,011
Qr = 653,834

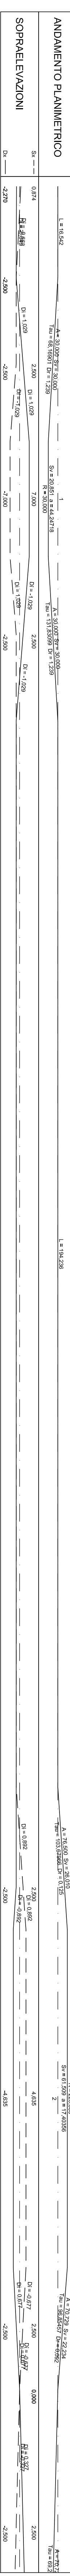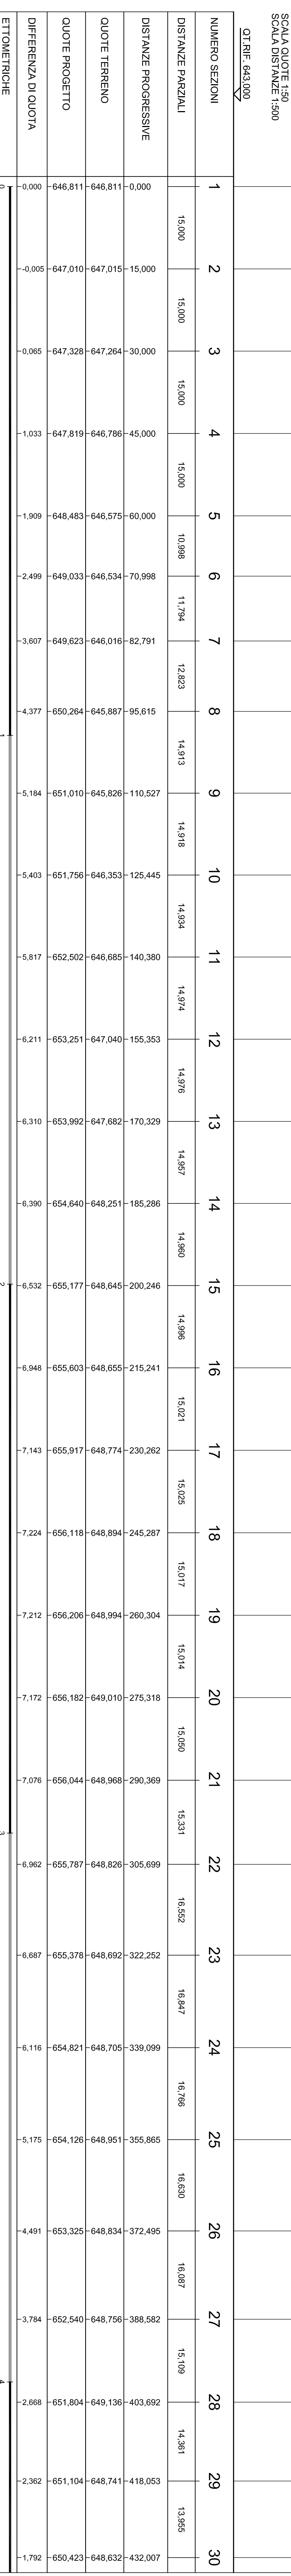

DIFF. QUOTAZ. PENDENZA

h = 4,470
l = 8,467



SCALA DISTANZE 1:500


NUMERO SEZIONI	29	30	31	32	33	34	35	36	37	38	39	40	41	42	43	44


SOPRALIEVACIONI



Anas Spa
Direzione Progettazione e Realizzazione Lavori

S.S. 131 di "Carlo Felice"
Adeguamento e messa in sicurezza della S.S.131
Risoluzione dei nodi critici - 1° stralcio
dal Km 158+000 al Km 162+700

PROGETTO ESECUTIVO CA283

PROGETTAZIONE: ANAS - Direzione Progettazione e Realizzazione Lavori

PROGETTISTI

PROGETTO: LOP/ISP/E/170/1

REVISIONI

REV.	DISPOSIZIONE	DATA	REMATO	VERIFICATO	APPROVATO
A	EMISSIONE				
B					
C					
D					

PROGETTO STRADALE - NUOVI SVINCOLI

Completamento/adeguamento svincolo di Bonorva Sud al Km 158+650

PROFILO LONGITUDINALE VIABILITA' LOCALE 1

SCALE: 1:500/50