


PROFilo LONGITUDINALE VIABILITA' INTERODERALE 1

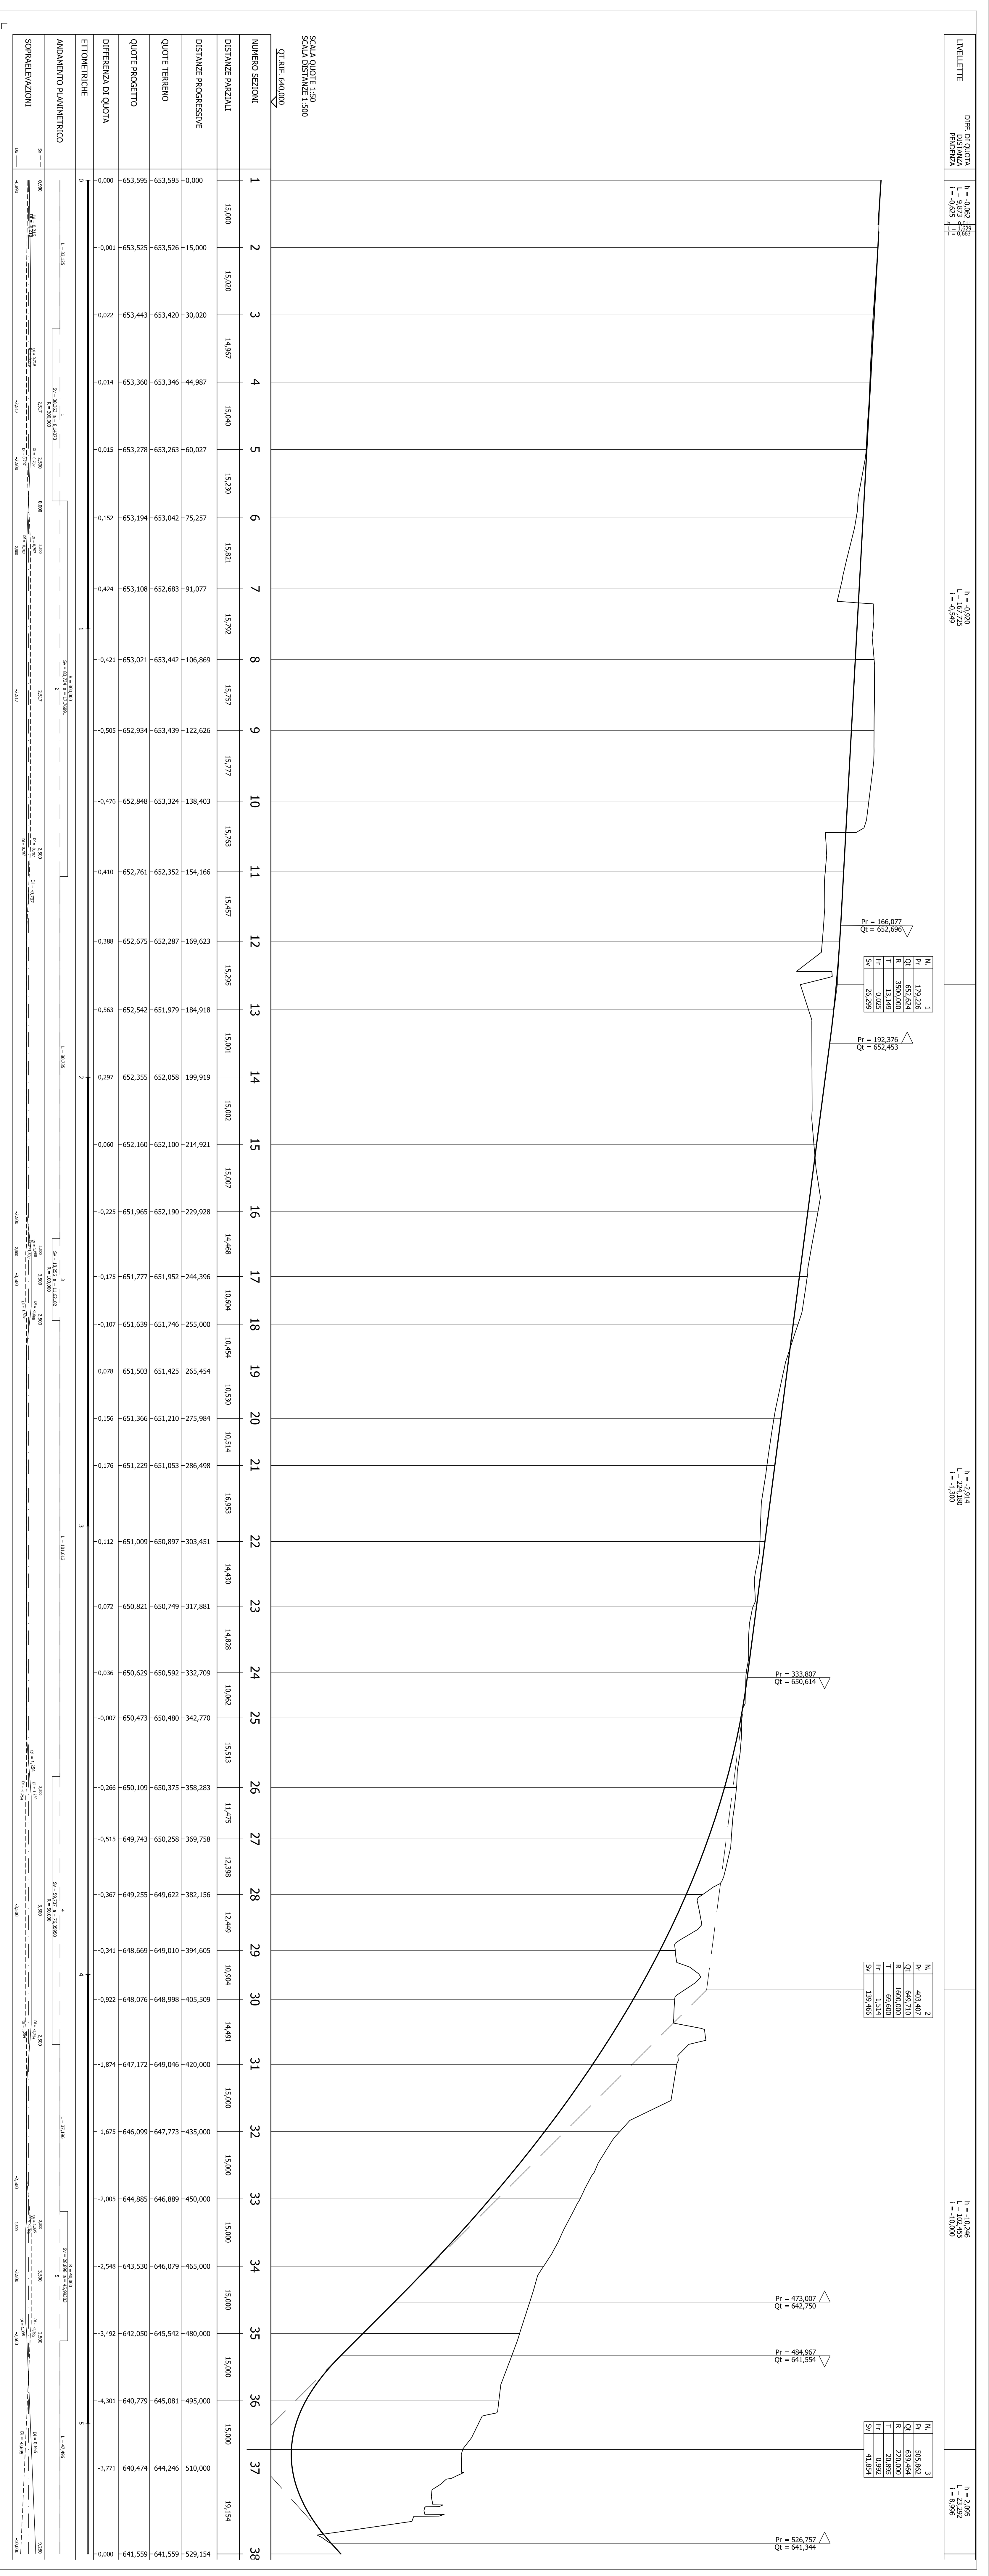

PROFilo LONGITUDINALE ATTRAVERSAMENTO S.S.131

DIFF. DI QUOTA PERMANENZA

SCALA QUOTE 1:50
SCALA DISTANZE 1:500
QT. REF. 647.500

NUMERO SEZIONI	1-1-Bis	2-2	3	4	5	5-Bis	6	6-Bis7
DISTANZE PARZIALI	16.038	11.000	15.000	15.000	9.480	5.539	13.925	8.911
DISTANZE PROGRESSIVE	16.038	27.038	42.038	57.038	66.518	72.057	85.982	94.893
QUOTE TERRENO	648,885	649,144	649,608	648,504	648,902	649,785	648,452	648,562
QUOTE PROGETTO	656,099	655,989	655,939	656,657	656,794	656,452	656,380	656,380
DIFFERENZA DI QUOTA	-7,213	-7,207	-7,331	-8,153	-7,892	-7,697	-8,000	-7,821

ANDAMENTO PLANIMETRICO

SPORTELLAZIONI

Anas Spa
Direzione Progettazione e Realizzazione Lavori

S.S. 131 di "Carlo Felice"
Adeguamento e messa in sicurezza della S.S.131
Risoluzione dei nodi critici - 1° stralcio
dal km 158+000 al km 162+700

PROGETTO ESECUTIVO CA283

PROGETTAZIONE: ANAS - Direzione Progettazione e Realizzazione Lavori

PROGETTO: **PROGETTO STRADALE - NUOVI SVINCOLI**
Completamento/adeguamento svincolo di Bononno Sud al km 158+650
Profili longitudinali Viabilità Interodendale 1 e Attraversamento S.S.131

REVISIONE						
DATA						
REVISIONE						
DATA						
REVISIONE						
DATA						