PLANIMETRIA DI TRACCIAMENTO RAMPE: B e C

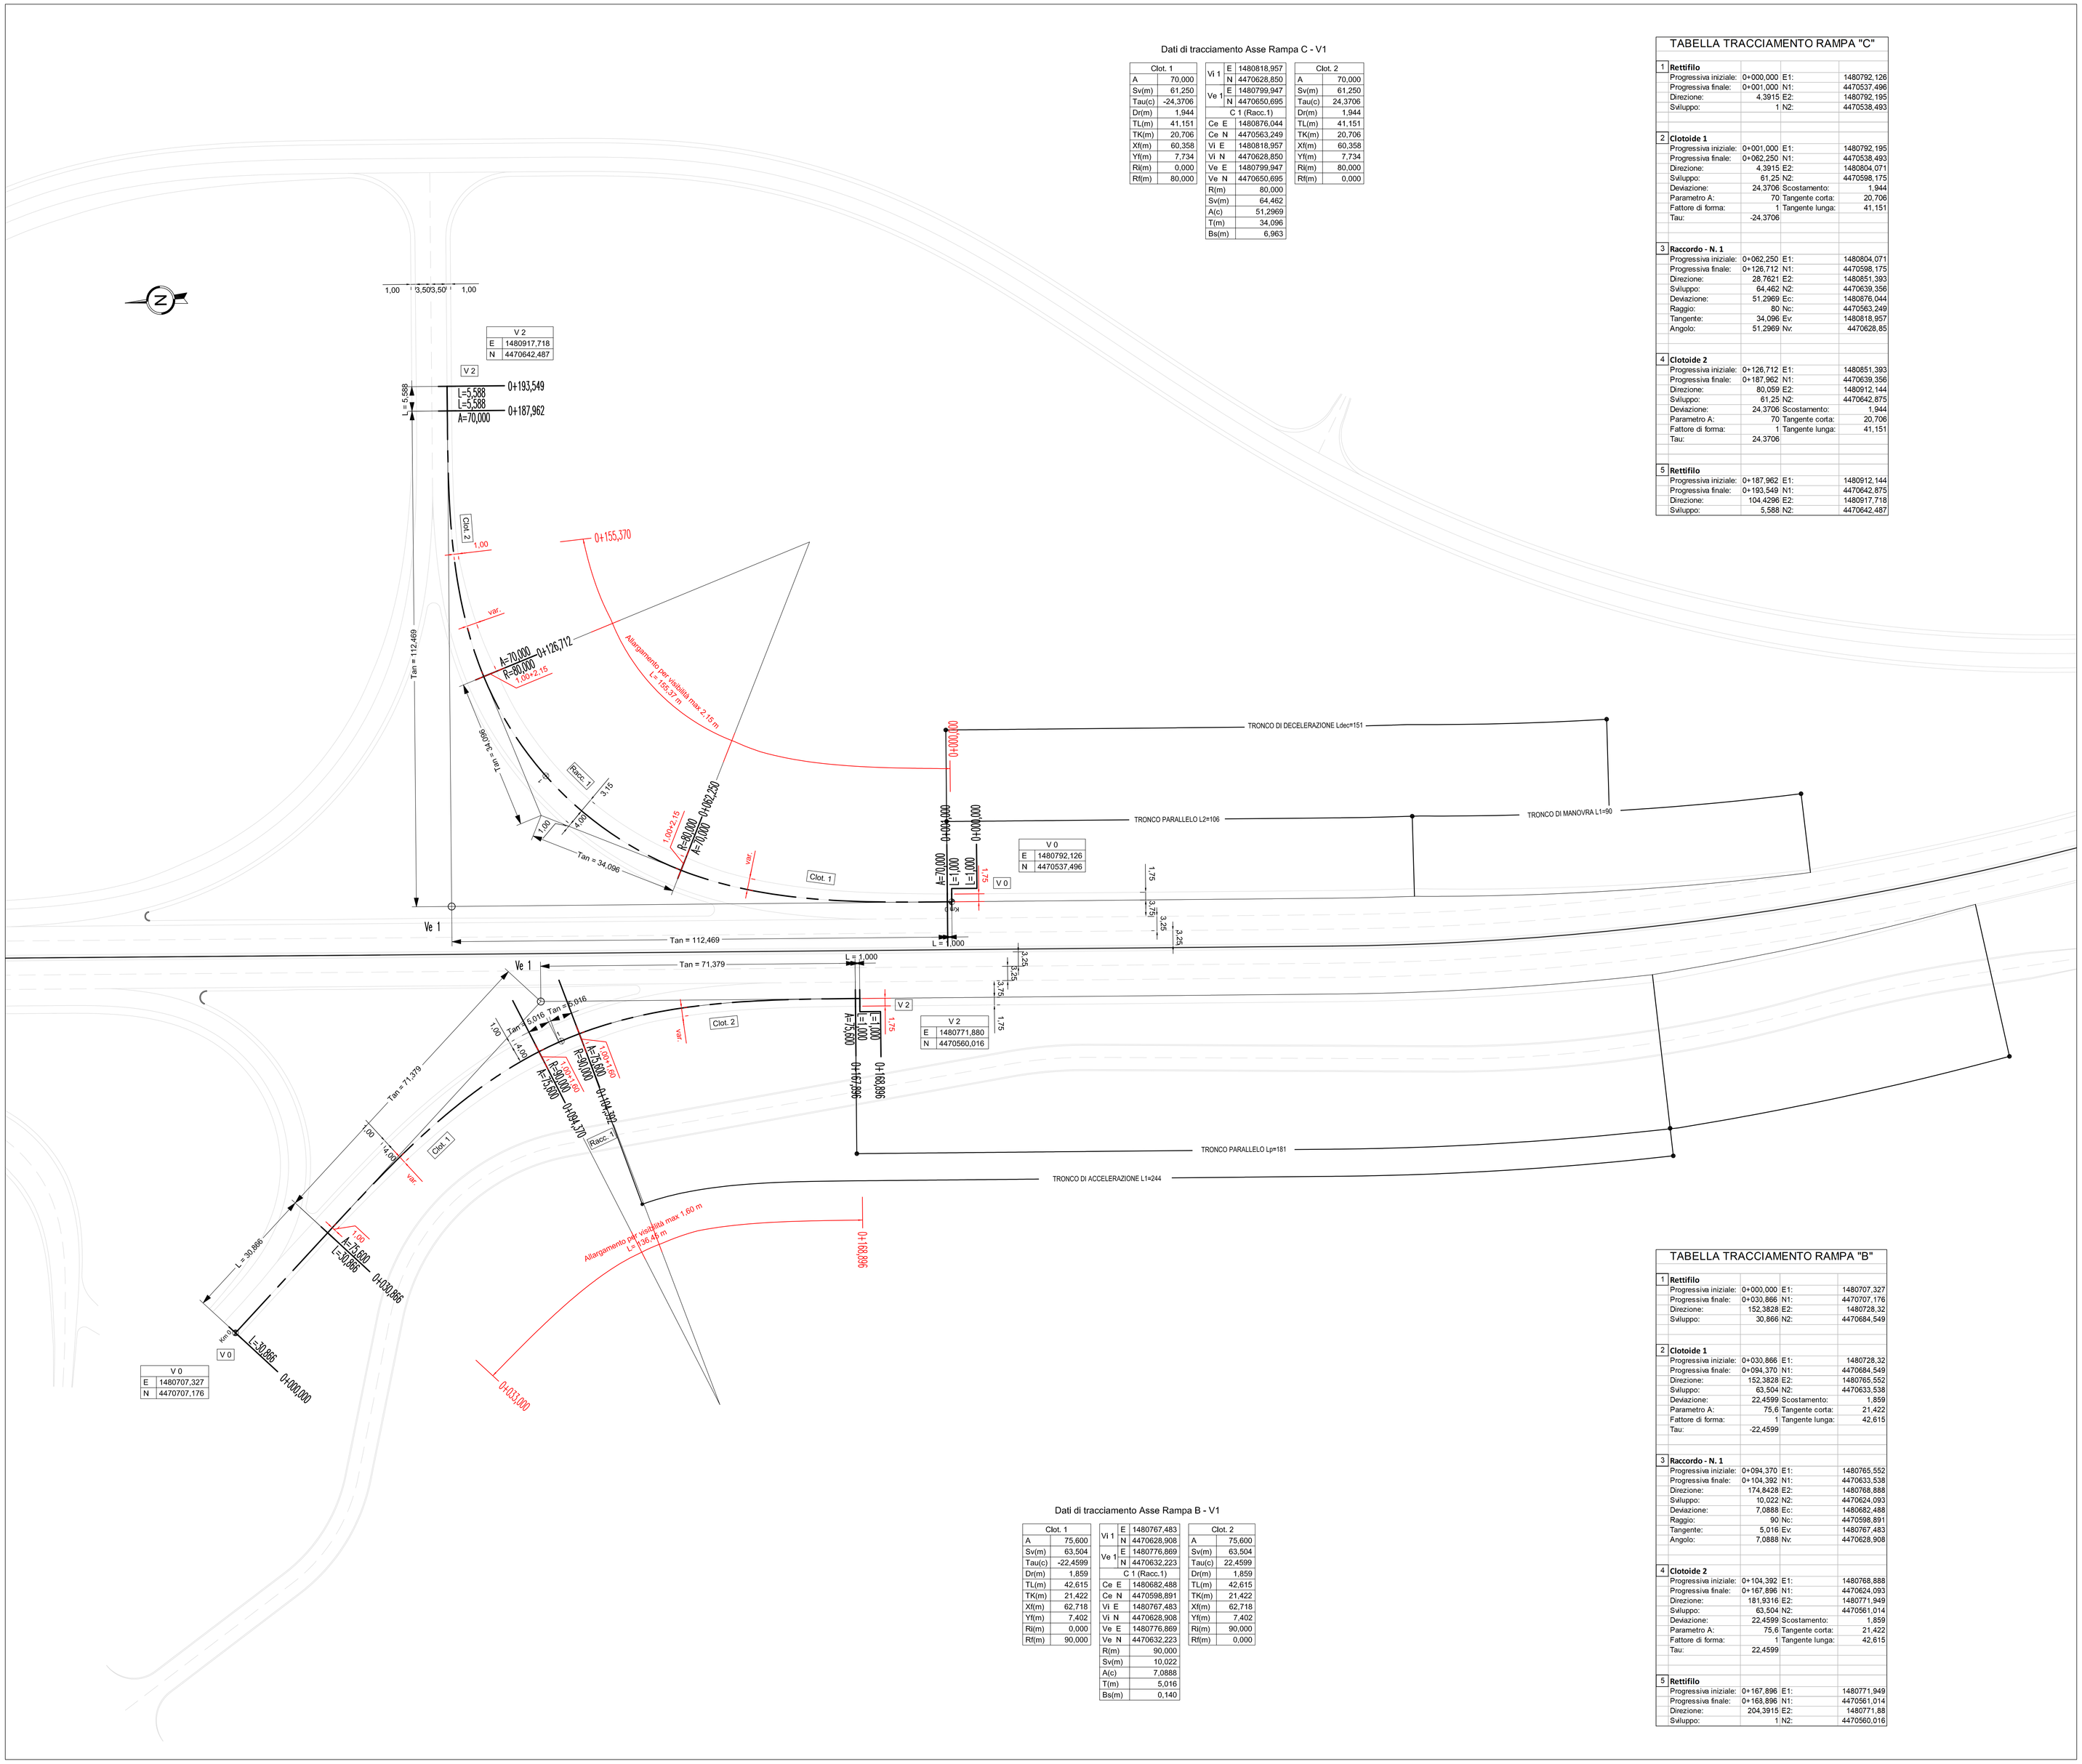

Dati di tracciamento Asse Rampa C - V1

Clot. 1	
A	70,000
Sv(m)	61,250
Tau(c)	-24,3706
Dr(m)	1,944
TL(m)	41,151
TK(m)	20,706
Xf(m)	60,358
Yf(m)	7,734
Rl(m)	0,000
Rf(m)	80,000

Vi 1	E	1480818,957
	N	4470628,850
Ve 1	E	1480799,947
	N	4470650,695
C 1 (Racc.1)		
Ce E		1480876,044
Ce N		4470563,249
Vi E		1480818,957
Vi N		4470628,850
Ve E		1480799,947
Ve N		4470650,695
R(m)		80,000
Sv(m)		64,462
A(c)		51,2969
T(m)		34,096
Bs(m)		6,963

Clot. 2	
A	70,000
Sv(m)	61,250
Tau(c)	24,3706
Dr(m)	1,944
TL(m)	41,151
TK(m)	20,706
Xf(m)	60,358
Yf(m)	7,734
Rl(m)	80,000
Rf(m)	0,000

TABELLA TRACCIAMENTO RAMPA "C"

1	**Rettifilo**			
	Progressiva iniziale:	0+000,000	E1:	1480792,126
	Progressiva finale:	0+001,000	N1:	4470537,496
	Direzione:	4,3915	E2:	1480792,195
	Sviluppo:	1	N2:	4470538,493
2	**Clotoide 1**			
	Progressiva iniziale:	0+001,000	E1:	1480792,195
	Progressiva finale:	0+062,250	N1:	4470538,493
	Direzione:	4,3915	E2:	1480804,071
	Sviluppo:	61,25	N2:	4470598,175
	Deviazione:	24,3706	Scostamento:	1,944
	Parametro A:	70	Tangente corta:	20,706
	Fattore di forma:	1	Tangente lunga:	41,151
	Tau:	-24,3706		
3	**Raccordo - N. 1**			
	Progressiva iniziale:	0+062,250	E1:	1480804,071
	Progressiva finale:	0+126,712	N1:	4470598,175
	Direzione:	28,7621	E2:	1480851,393
	Sviluppo:	64,462	N2:	4470639,356
	Deviazione:	51,2969	Ec:	1480876,044
	Raggio:	80	Nc:	4470563,249
	Tangente:	34,096	Ev:	1480818,957
	Angolo:	51,2969	Nv:	4470628,85
4	**Clotoide 2**			
	Progressiva iniziale:	0+126,712	E1:	1480851,393
	Progressiva finale:	0+187,962	N1:	4470639,356
	Direzione:	80,059	E2:	1480912,144
	Sviluppo:	61,25	N2:	4470642,875
	Deviazione:	24,3706	Scostamento:	1,944
	Parametro A:	70	Tangente corta:	20,706
	Fattore di forma:	1	Tangente lunga:	41,151
	Tau:	24,3706		
5	**Rettifilo**			
	Progressiva iniziale:	0+187,962	E1:	1480912,144
	Progressiva finale:	0+193,549	N1:	4470642,875
	Direzione:	104,4296	E2:	1480917,718
	Sviluppo:	5,588	N2:	4470642,487

Dati di tracciamento Asse Rampa B - V1

Clot. 1	
A	75,600
Sv(m)	63,504
Tau(c)	-22,4599
Dr(m)	1,859
TL(m)	42,615
TK(m)	21,422
Xf(m)	62,718
Yf(m)	7,402
Rl(m)	0,000
Rf(m)	90,000

Vi 1	E	1480767,483
	N	4470628,908
Ve 1	E	1480776,869
	N	4470632,223
C 1 (Racc.1)		
Ce E		1480682,488
Ce N		4470598,891
Vi E		1480767,483
Vi N		4470628,908
Ve E		1480776,869
Ve N		4470632,223
R(m)		90,000
Sv(m)		10,022
A(c)		7,0888
T(m)		5,016
Bs(m)		0,140

Clot. 2	
A	75,600
Sv(m)	63,504
Tau(c)	22,4599
Dr(m)	1,859
TL(m)	42,615
TK(m)	21,422
Xf(m)	62,718
Yf(m)	7,402
Rl(m)	90,000
Rf(m)	0,000

TABELLA TRACCIAMENTO RAMPA "B"

1	**Rettifilo**			
	Progressiva iniziale:	0+000,000	E1:	1480707,327
	Progressiva finale:	0+030,866	N1:	4470707,176
	Direzione:	152,3828	E2:	1480728,32
	Sviluppo:	30,866	N2:	4470684,549
2	**Clotoide 1**			
	Progressiva iniziale:	0+030,866	E1:	1480728,32
	Progressiva finale:	0+094,370	N1:	4470684,549
	Direzione:	152,3828	E2:	1480765,552
	Sviluppo:	63,504	N2:	4470633,538
	Deviazione:	22,4599	Scostamento:	1,859
	Parametro A:	75,6	Tangente corta:	21,422
	Fattore di forma:	1	Tangente lunga:	42,615
	Tau:	-22,4599		
3	**Raccordo - N. 1**			
	Progressiva iniziale:	0+094,370	E1:	1480765,552
	Progressiva finale:	0+104,392	N1:	4470633,538
	Direzione:	174,8428	E2:	1480768,888
	Sviluppo:	10,022	N2:	4470624,093
	Deviazione:	7,0888	Ec:	1480682,488
	Raggio:	90	Nc:	4470598,891
	Tangente:	5,016	Ev:	1480767,483
	Angolo:	7,0888	Nv:	4470628,908
4	**Clotoide 2**			
	Progressiva iniziale:	0+104,392	E1:	1480768,888
	Progressiva finale:	0+167,896	N1:	4470624,093
	Direzione:	181,9316	E2:	1480771,949
	Sviluppo:	63,504	N2:	4470561,014
	Deviazione:	22,4599	Scostamento:	1,859
	Parametro A:	75,6	Tangente corta:	21,422
	Fattore di forma:	1	Tangente lunga:	42,615
	Tau:	22,4599		
5	**Rettifilo**			
	Progressiva iniziale:	0+167,896	E1:	1480771,949
	Progressiva finale:	0+163,896	N1:	4470561,014
	Direzione:	204,3915	E2:	1480771,88
	Sviluppo:	1	N2:	4470560,016

PIANTA CHIAVE

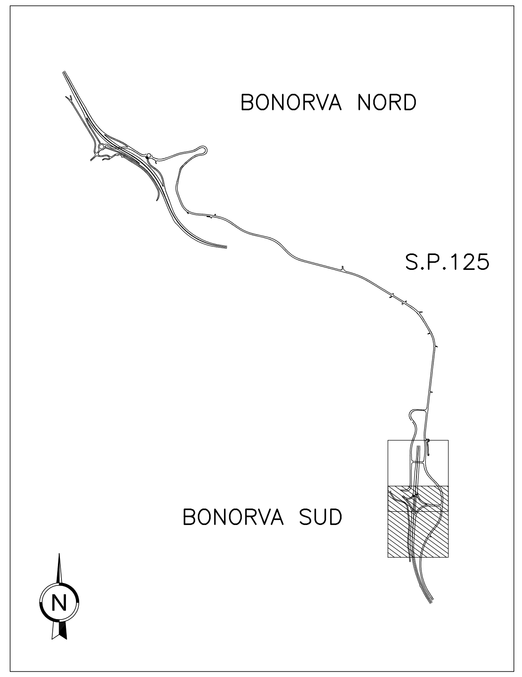

Anas SpA

Direzione Progettazione e Realizzazione Lavori

S.S. 131 di "Carlo Felice"

Adeguamento e messa in sicurezza della S.S.131
Risoluzione dei nodi critici – 1° stralcio
dal km 158+000 al km 162+700

PROGETTO ESECUTIVO | CA283

PROGETTAZIONE: ANAS–Direzione Progettazione e Realizzazione Lavori

PROGETTISTI:
Dott. Ing. Achille DEVITOFRANCESCHI — *Ordine Ing. di Roma n. 19116*
Dott. Ing. Alessandro MICHELI — *Ordine Ing. di Roma n. 19645*

IL GEOLOGO
Dott. Geol. Serena MAJETTA
Ordine Geol. Lazio n. 928

COORDINATORE PER LA SICUREZZA IN FASE DI PROGETTAZIONE
Geom. Fabio GUIDIDAM

VISTO; IL RESP. DEL PROCEDIMENTO
Dott. Ing. Salvatore FRASCA

PROTOCOLLO | DATA

PROGETTO STRADALE - NUOVI SVINCOLI

Completamento/adeguamento svincolo di Bonorva Sud al Km 158+650

Planimetria di Tracciamento - Rampe di Svincolo - Tav. 1 di 2

CODICE PROGETTO (PROGETTO / LIV. PROG. / N. PROG.)	NOME FILE	REVISIONE	SCALA:
LOPLSP E 1701	V01PS00TRAPT01.dwg CODICE ELAB. V01PS00TRAPT01	A	1:500

REV.	DESCRIZIONE	DATA	REDATTO	VERIFICATO	APPROVATO
D					
C					
B					
A	EMISSIONE				