

LEGENDA

	BARRIERA METALLICA BORDO PONTE H3 ANAS		Attenuatore d'urto redirettivo classe 50
	BARRIERA METALLICA BORDO LATERALE H3 ANAS		Attenuatore d'urto redirettivo classe 50
	BARRIERA METALLICA BORDO PONTE H2 ANAS		Terminale Speciale di P2 per H2BL(ANAS)
	BARRIERA METALLICA BORDO LATERALE H2 ANAS		Terminale Speciale di P1 per H2BL(ANAS)
	BARRIERA METALLICA SPARTITRAFFICO MONOFILARE H3 - ANCORATA		Terminale semplice per H2BL-ANAS
	BARRIERA METALLICA SPARTITRAFFICO MONOFILARE H3		Transizione per continuità muro contro-pia
	RETE ANTILANCIO		Terminale semplice per H2BL
	PROFILO REDIRETTIVO		Terminale semplice per H1
	BARRIERA METALLICA CLASSE "H2" BORDO PONTE		Terminale semplice per N2
	BARRIERA METALLICA CLASSE "H2" BORDO LATERALE		PORTALE MONOPALLO
	BARRIERA METALLICA CLASSE "H1" BORDO LATERALE		PALLO ILLUMINAZIONE
	BARRIERA METALLICA CLASSE "N2" BORDO LATERALE		
	Transizione H3BP (ANAS) H3BL (ANAS)		
	Transizione H3BL (ANAS) H2BL (ANAS)		
	Transizione H2BP (ANAS) H2BL (ANAS)		
	Transizione H2BL (ANAS) H2BP		
	Transizione H2BL (ANAS) H1		
	Transizione H2BL (ANAS) N2 (esistente)		
	Transizione H2BL (ANAS) H2BL Inveia		
	Transizione H2BP (comm) H2BP (esistente)		
	Transizione H2BP (comm) H2BP (comm)		
	Transizione H2BP (comm) H2BL (comm)		
	Transizione H2BL (comm) H2BL (comm)		
	Transizione H2BL (comm) H1 (comm)		
	Transizione H2BL (comm) N2 (comm)		
	Transizione H2BL(ANAS) - Profile Redir.		


Anas Spa
 Direzione Progettazione e Realizzazione Lavori

S.S. 131 di "Carlo Felice"
 Adeguamento e messa in sicurezza della S.S.131
 Risoluzione dei nodi critici - 1° stralcio
 dal km 158+000 al km 162+700

PROGETTO ESECUTIVO CA283

PROGETTAZIONE: ANAS - Direzione Progettazione e Realizzazione Lavori

PROGETTISTI: Dott. Ing. ANNE DEVI/PAVIA/ROSSI Dott. Ing. ANNE DEVI/PAVIA/ROSSI Dott. Ing. ANNE DEVI/PAVIA/ROSSI	DIRETTORE GENERALE: Dott. Ing. ANTONIO MONTUORI Dott. Ing. ANTONIO MONTUORI Dott. Ing. ANTONIO MONTUORI
COORDINATORE GENERALE: Dott. Ing. ANTONIO MONTUORI Dott. Ing. ANTONIO MONTUORI Dott. Ing. ANTONIO MONTUORI	COORDINATORE TECNICO: Dott. Ing. ANTONIO MONTUORI Dott. Ing. ANTONIO MONTUORI Dott. Ing. ANTONIO MONTUORI
VISTO IL RESP. DEL PROCEDIMENTO Dott. Ing. ANTONIO MONTUORI	
PROTOCOLLO: 2014/1000000000	

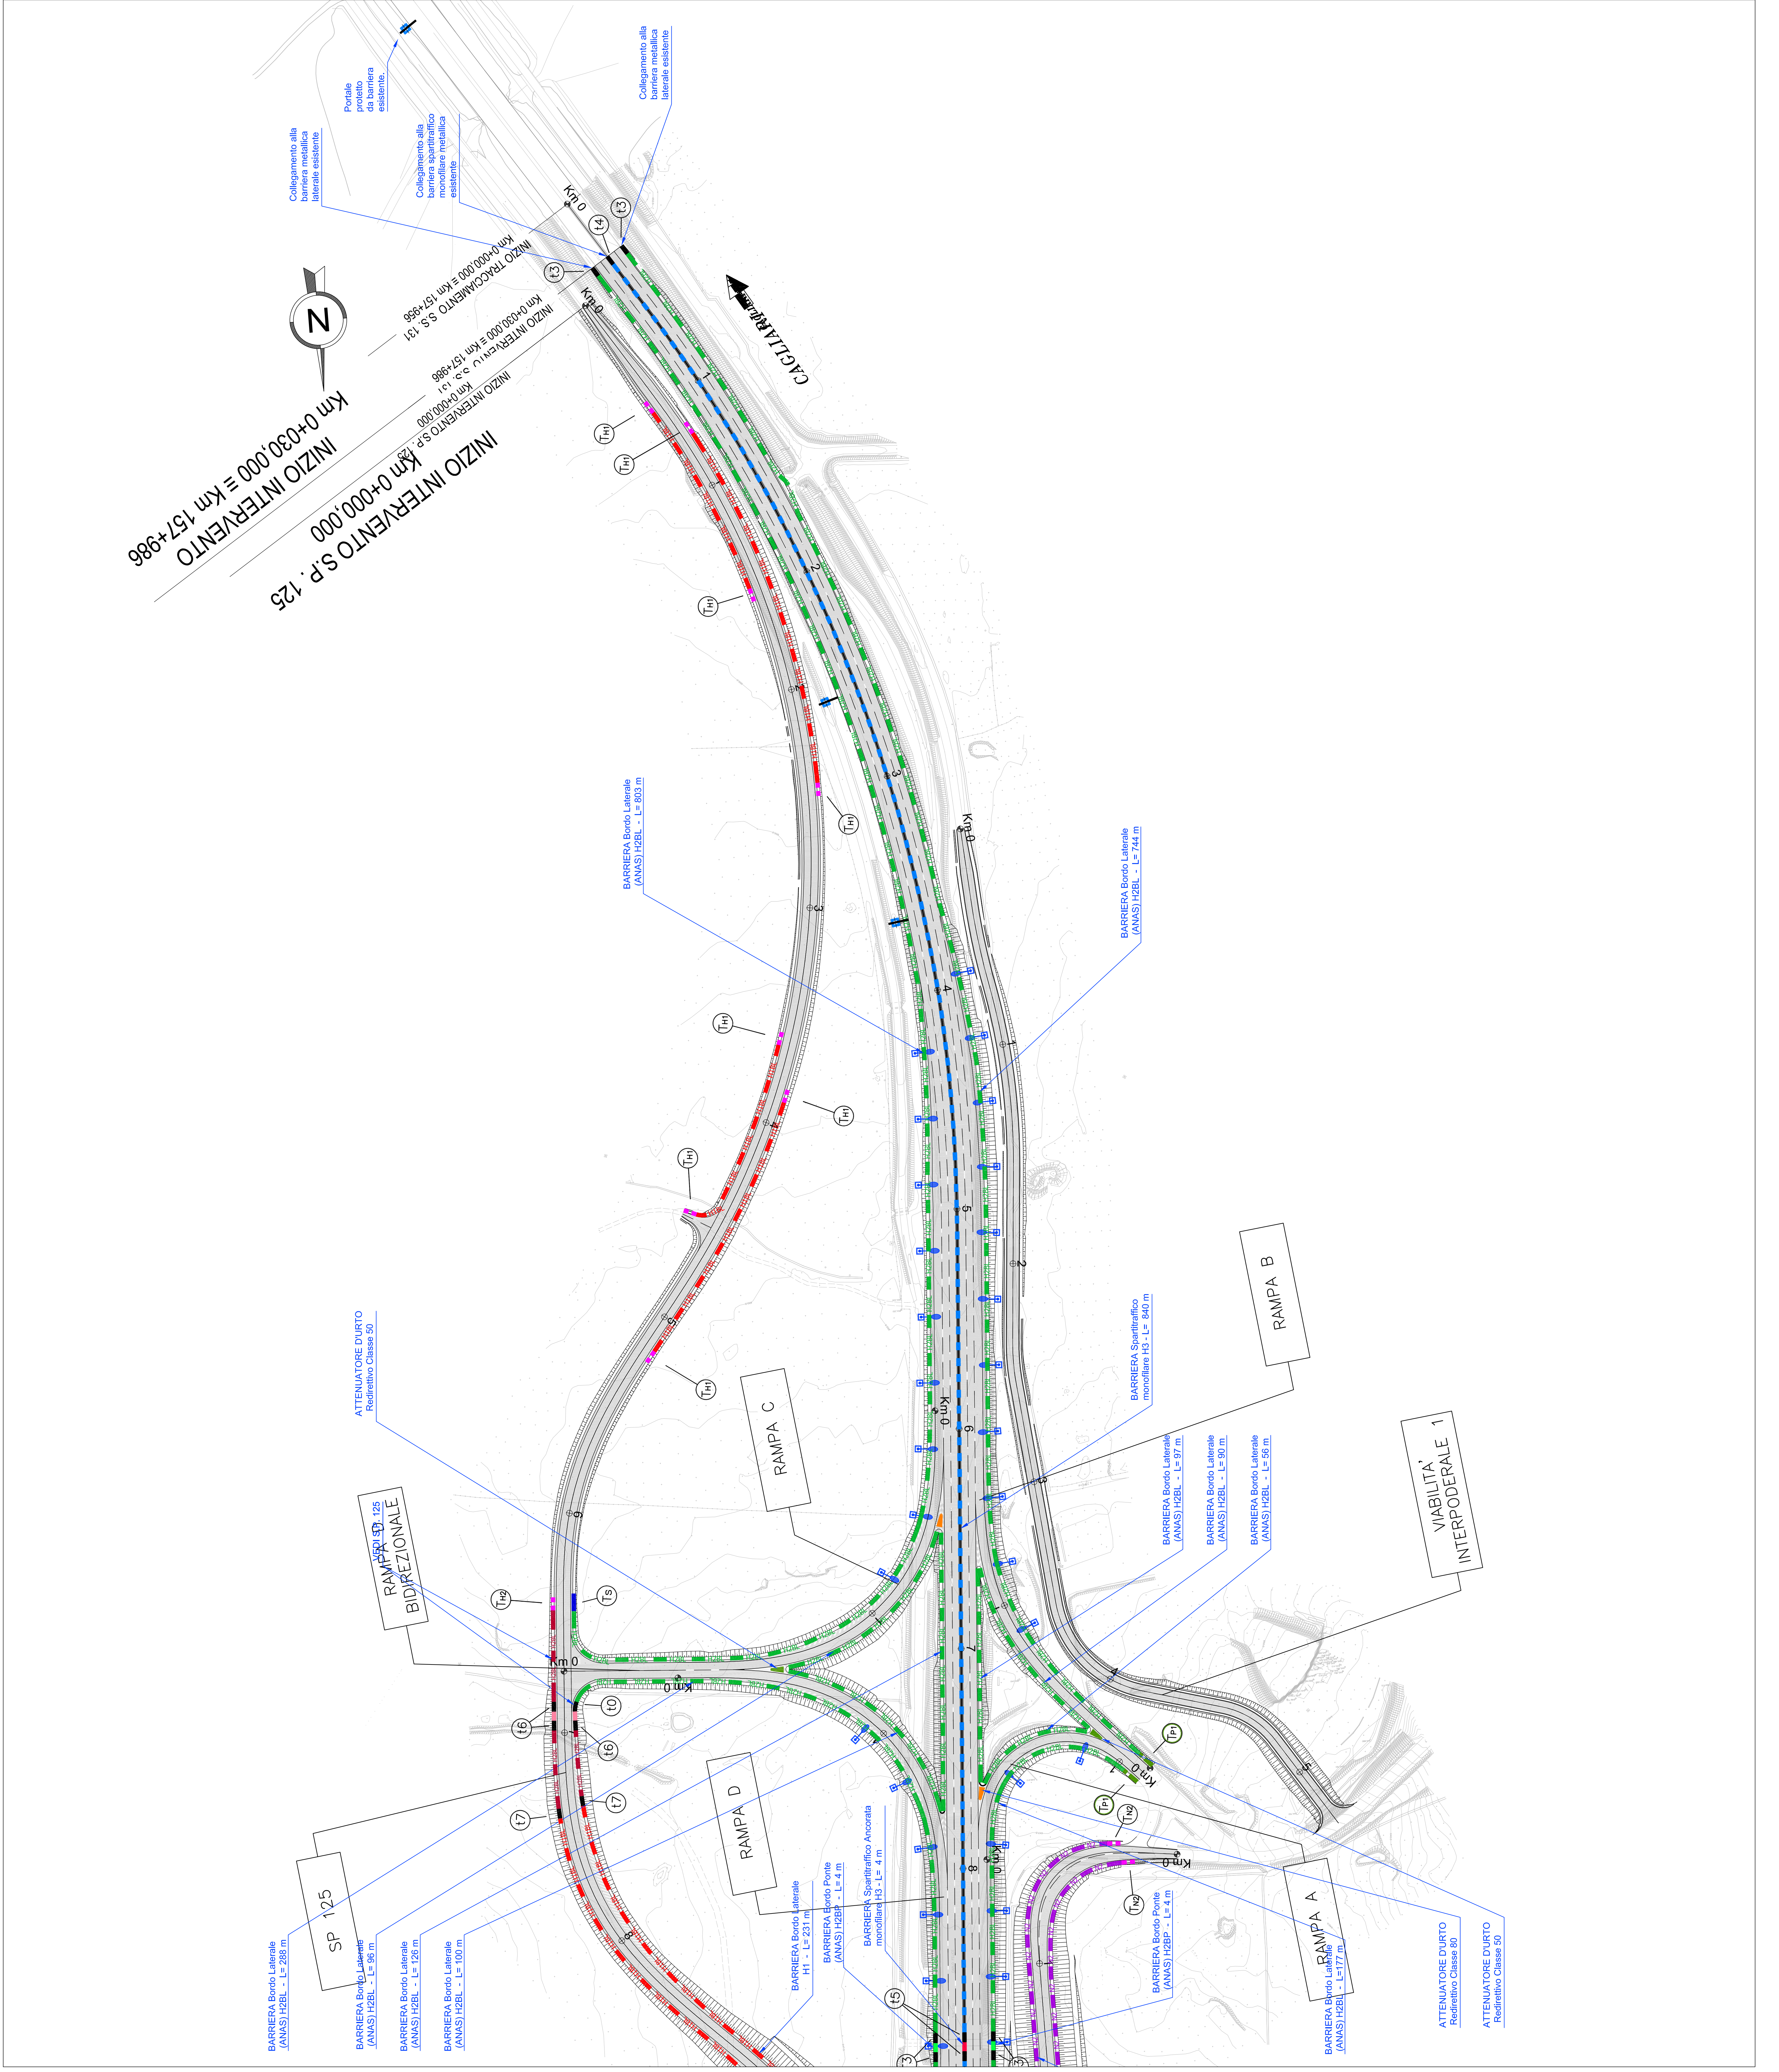

PROGETTO STRADALE - NUOVI SVINCOLI
 Completamento/adeguamento svincolo di Bonorva sud al Km 158+650

NUMERO PROGETTO	NUMERO REGIONALE	REVISIONE	SCALA
1701	1701	A	1:1000
PRODOTTO DA	ELABORATO DA	VERIFICATO DA	APPROVATO DA
LOPLISP	LOPLISP	LOPLISP	LOPLISP
D	C	B	A
DESCRIZIONE	DATA	REDAZIONE	APPROVATO