PLANIMETRIA DI PROGETTO BARRIERE DI SICUREZZA [RIQUADRO 2]

PIANTA CHIAVE

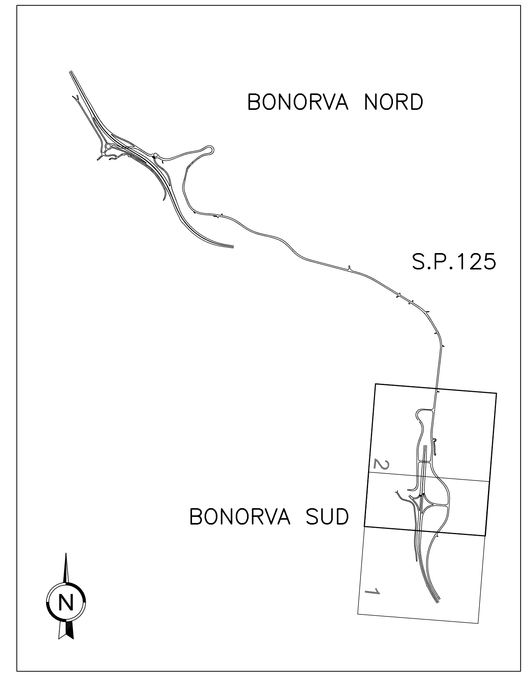

LEGENDA

- BARRIERA METALLICA BORDO PONTE H3 ANAS
- BARRIERA METALLICA BORDO LATERALE H3 ANAS
- BARRIERA METALLICA BORDO PONTE H2 ANAS
- BARRIERA METALLICA BORDO LATERALE H2 ANAS
- BARRIERA METALLICA SPARTITRAFFICO MONOFILARE H3 - ANCORATA
- BARRIERA METALLICA SPARTITRAFFICO MONOFILARE H3
- RETE ANTILANCIO
- PROFILO REDIRETTIVO
- BARRIERA METALLICA CLASSE "H2" BORDO PONTE
- BARRIERA METALLICA CLASSE "H2" BORDO LATERALE
- BARRIERA METALLICA CLASSE "H1" BORDO LATERALE
- BARRIERA METALLICA CLASSE "N2" BORDO LATERALE
- T1 Transizione H3BP (Anas)-H3BL (Anas)
- T2 Transizione H3BL (Anas)-H2BL (Anas)
- T3 Transizione H2BP (Anas)-H2BL (Anas)
- t0 Transizione H2BL (Anas) - H2BP
- t1 Transizione H2BL (Anas) - H1
- t2 Transizione H2BL (Anas) - N2 (esistente)
- t3 Transizione H2BL (Anas) - H2BL Imeva
- t4 Transizione H3SP (comm)- H3SP (esistente)
- t5 Transizione H3SP (comm) - H3SPBP (comm)
- t6 Transizione H2BP (comm) - H2BL (comm)
- t7 Transizione H2BL(comm) - H1(comm)
- t8 Transizione H2BL(comm) - N2(comm)
- t9 Transizione H2BL(ANAS) - Profilo Redir.
- Attenuatore d'urto redirettivo classe 80
- Attenuatore d'urto redirettivo classe 50
- Tp2 Terminale Speciale cl.P2 per H2BL(Anas)
- Tp1 Terminale Speciale cl.P1 per H2BL(Anas)
- Ts Terminale semplice per H2BL-ANAS
- tm Transizione per continuità muro controripa
- TH2 Terminale semplice per H2BL
- TH1 Terminale semplice per H1
- TN2 Terminale semplice per N2
- PORTALE MONOPALO
- PALO ILLUMINAZIONE

Anas SpA

Direzione Progettazione e Realizzazione Lavori

S.S. 131 di "Carlo Felice"

Adeguamento e messa in sicurezza della S.S.131
Risoluzione dei nodi critici – 1° stralcio
dal km 158+000 al km 162+700

PROGETTO ESECUTIVO	CA283

PROGETTAZIONE: ANAS–Direzione Progettazione e Realizzazione Lavori

PROGETTISTI:
Dott. Ing. Achille DEVITOFRANCESCHI — Ordine Ing. di Roma n. 19116
Dott. Ing. Alessandro MICHELI — Ordine Ing. di Roma n. 19645

IL GEOLOGO
Dott. Geol. Serena MALETTA — Ordine Geol. Lazio n. 928

COORDINATORE PER LA SICUREZZA IN FASE DI PROGETTAZIONE
Geom. Fabio GUIDNUM

VISTO: IL RESP. DEL PROCEDIMENTO
Dott. Ing. Salvatore FRASCA

PROTOCOLLO	DATA

PROGETTO STRADALE - NUOVI SVINCOLI

Completamento/adeguamento svincolo di Bonorva sud al Km 158+650

Planimetria ubicazione barriere di sicurezza Tav. 2 di 2

CODICE PROGETTO				NOME FILE	REVISIONE	SCALA:
PROGETTO	LIV. PROG.	N. PROG.		V01PS00TRAPN10_A.dwg		
LOPLSP	E	1701		CODICE ELAB. V01PS00TRAPN10	A	1:1000

REV.	DESCRIZIONE	DATA	REDATTO	VERIFICATO	APPROVATO
D					
C					
B					
A	EMISSIONE				