PLANIMETRIA DI PROGETTO

FINE INTERVENTO S.P. 125 - Km 4+635

MOBILIFICIO

rante-Pizzeria "I PINI"

PONTICELLO

FARFALLA FERROVIA

C1 - TOMBINO ø800

C2 - TOMBINO ø800

TOMBINO scatolare T5 (1.50x1.50m) prg. 3+831.08 della S.P. 125

3+944.656

FINE CORDOLO fino a 3+941.51

VASCA V.1 = 200 MC circa V.UTILE=200MC

FINE MURO fino a 4+013.21

OSR1 - PARATIA Sviluppo L=177.00 m

RIGA CORDOLO fino a 4+067.74

RIGA MURO fino a 4+067.74

TRONCO DI DECELERAZIONE Ldec=85

TRONCO PARALLELO L2=58

TRONCO DI MANOVRA L1=75

TRONCO PARALLELO Lp=74

TRONCO DI RACCORDO L3=75

TRONCO DI ACCELERAZIONE L1=133

OSR7 - MURO DI CONTRORIPA Sviluppo L=312.50 m

OSR8 - MURO DI SOTTOSCARPA Sviluppo L=208.00

OSR9 - MURO DI SOTTOSCARPA Sviluppo L=51.00 m

FINE MURO fino a 4+172.5

MURO esistente da demolire

PONTICELLO esistente da demolire

ARMCO esistente da demolire prg. 0+286.61 - 0+318.18

FARFALLA FERROVIARIA esistente da demolire

TOMBINO scatolare T5 (3.00x2.00) prg. 0+636.52 della S.S. 131

S.S.131 ESISTENTE

PIANTA CHIAVE

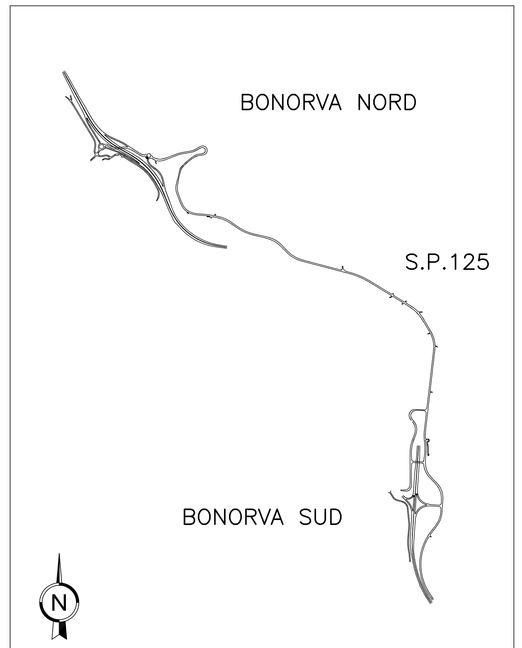

Anas SpA

Direzione Progettazione e Realizzazione Lavori

S.S. 131 di "Carlo Felice"

Adeguamento e messa in sicurezza della S.S.131
Risoluzione dei nodi critici – 1° stralcio
dal km 158+000 al km 162+700

PROGETTO ESECUTIVO | CA283

PROGETTAZIONE: ANAS–Direzione Progettazione e Realizzazione Lavori

PROGETTISTI:
Dott. Ing. Achille DEVITOFRANCESCHI Ordine Ing. di Roma n. 19116
Dott. Ing. Alessandro MICHELI Ordine Ing. di Roma n. 19645

IL GEOLOGO
Dott. Geol. Serena MAJETTA Ordine Geol. Lazio n. 928

COORDINATORE PER LA SICUREZZA IN FASE DI PROGETTAZIONE
Geom. Fabio GIONDAM

VISTO: IL RESP. DEL PROCEDIMENTO
Dott. Ing. Salvatore FRASCA

PROTOCOLLO | DATA

PROGETTO STRADALE - NUOVI SVINCOLI

Nuovo svincolo di Bonorva Nord al km 162+000

Planimetria di progetto - Tav.2 di 4

CODICE PROGETTO		NOME FILE	REVISIONE	SCALA:
PROGETTO	LIV. PROG. N. PROG.	V02PS00TRAPP04.dwg		
LOPLSP E 1701		CODICE ELAB. V02PS00TRAPP04	A	1:500

REV.	DESCRIZIONE	DATA	REDATTO	VERIFICATO	APPROVATO
D					
C					
B					
A	EMISSIONE				