


PROFilo LONGITUDINALE RAMPa C

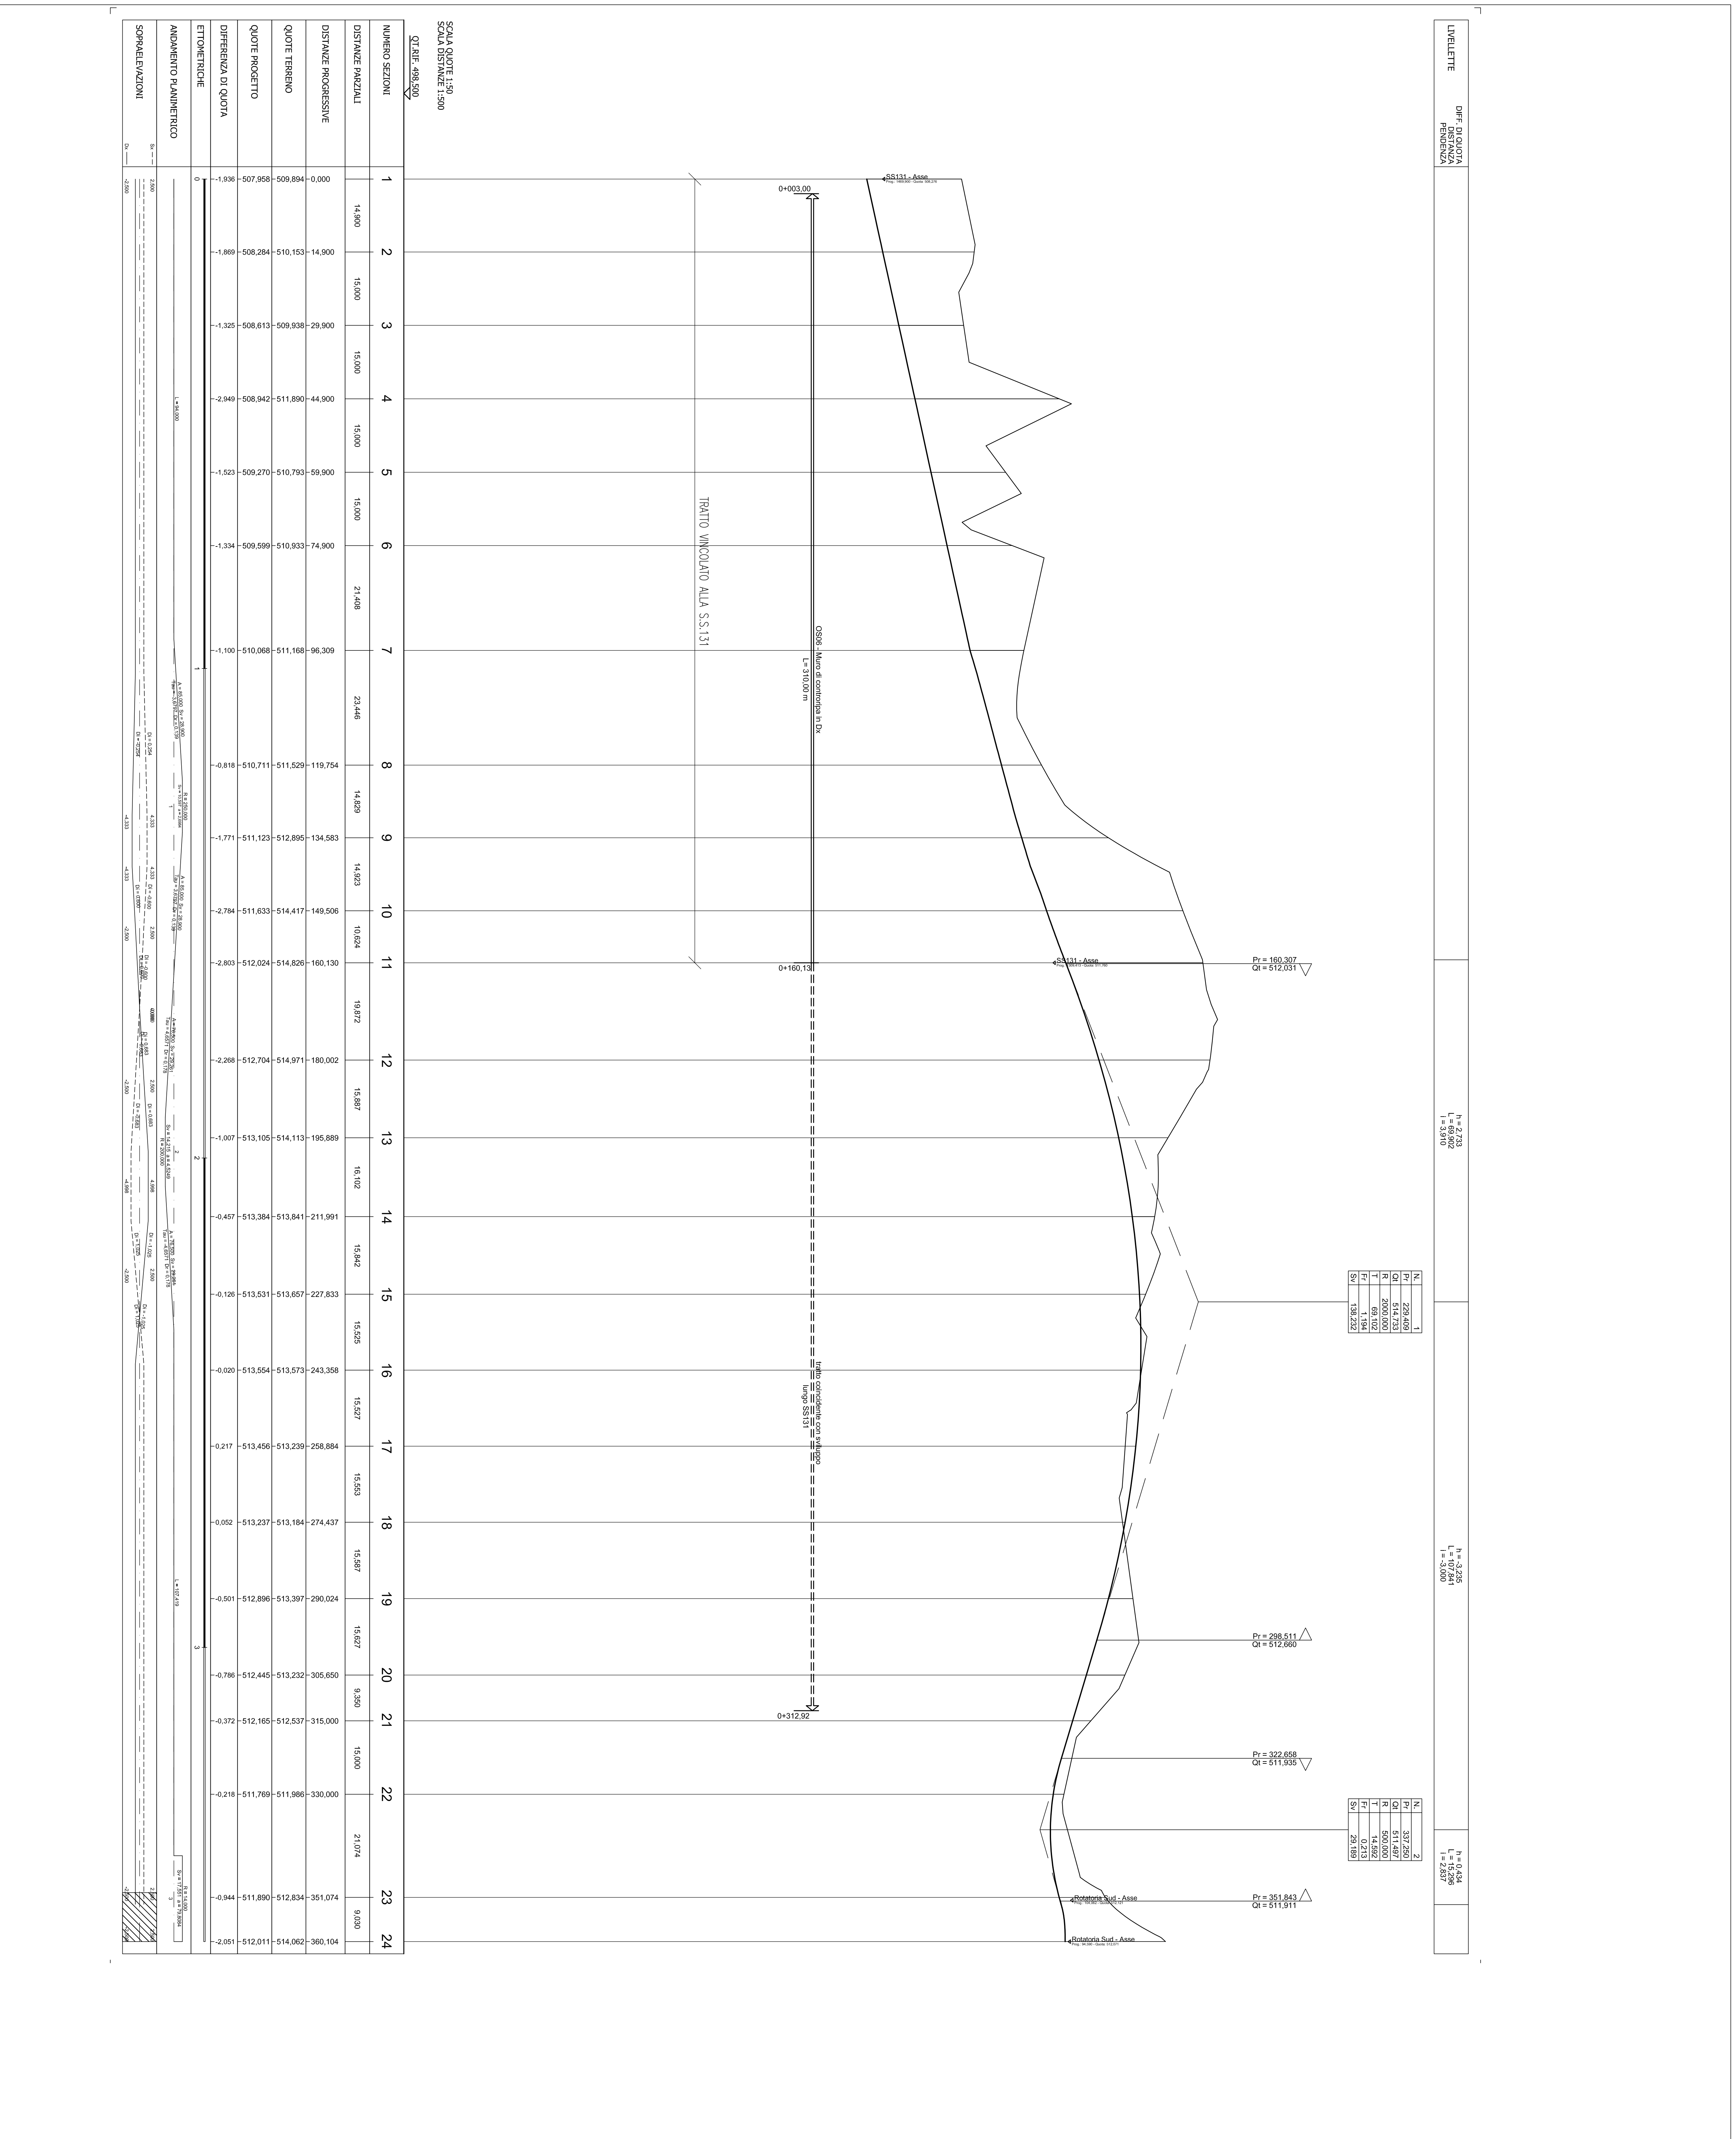

Anas Spa		<small>Direzione Progettazione e Realizzazione Lavori</small>	
S.S. 131 di "Carlo Felice"			
Adegumento e messa in sicurezza della S.S.131			
Risoluzione del 1° servizio			
dal Km 158+000 al Km 162+700			
PROGETTO ESECUTIVO		CA283	
PROGETTAZIONE: AMAS - Direzione Progettazione e Realizzazione Lavori			
PROGETTISTI: <small>dat. Ing. Anna Antonucci, dat. Ing. Massimo Accorzi, dat. Ing. Sergio C. Di Stefano, dat. Ing. Roberto Caporali, dat. Ing. Stefano Marini</small>			
ELENCO DEI COLLABORATORI: <small>dat. Ing. Stefano Marini, dat. Ing. Massimo Accorzi, dat. Ing. Anna Antonucci, dat. Ing. Sergio C. Di Stefano, dat. Ing. Roberto Caporali, dat. Ing. Stefano Marini</small>			
VERO E RESO DEL PROCESSIONO: <small>dat. Ing. Stefano Marini, dat. Ing. Massimo Accorzi, dat. Ing. Anna Antonucci, dat. Ing. Sergio C. Di Stefano, dat. Ing. Roberto Caporali, dat. Ing. Stefano Marini</small>			
PROTOCOLLO			
PROGETTO STRADALE - NUOVI SVINCOLI		REGIONE	
Nuovo Svincolo di Bonnova Nord al Km 162+000		1300690	
<small>PROFilo LONGITUDINALE RAMPa C</small>			
CODICE PROGETTO	DATA	REGIONE	SCALA
V00P001TRAPP03_A.dwg	1/17/01	A	1:500/80
L01P01S01E170101			
V02P01S0101TRAPP03			
A	ESPOSIZIONE	DATA	REVISIONE
B			
C			
D			