




PROFILO LONGITUDINALE POZZO MAGGIORE

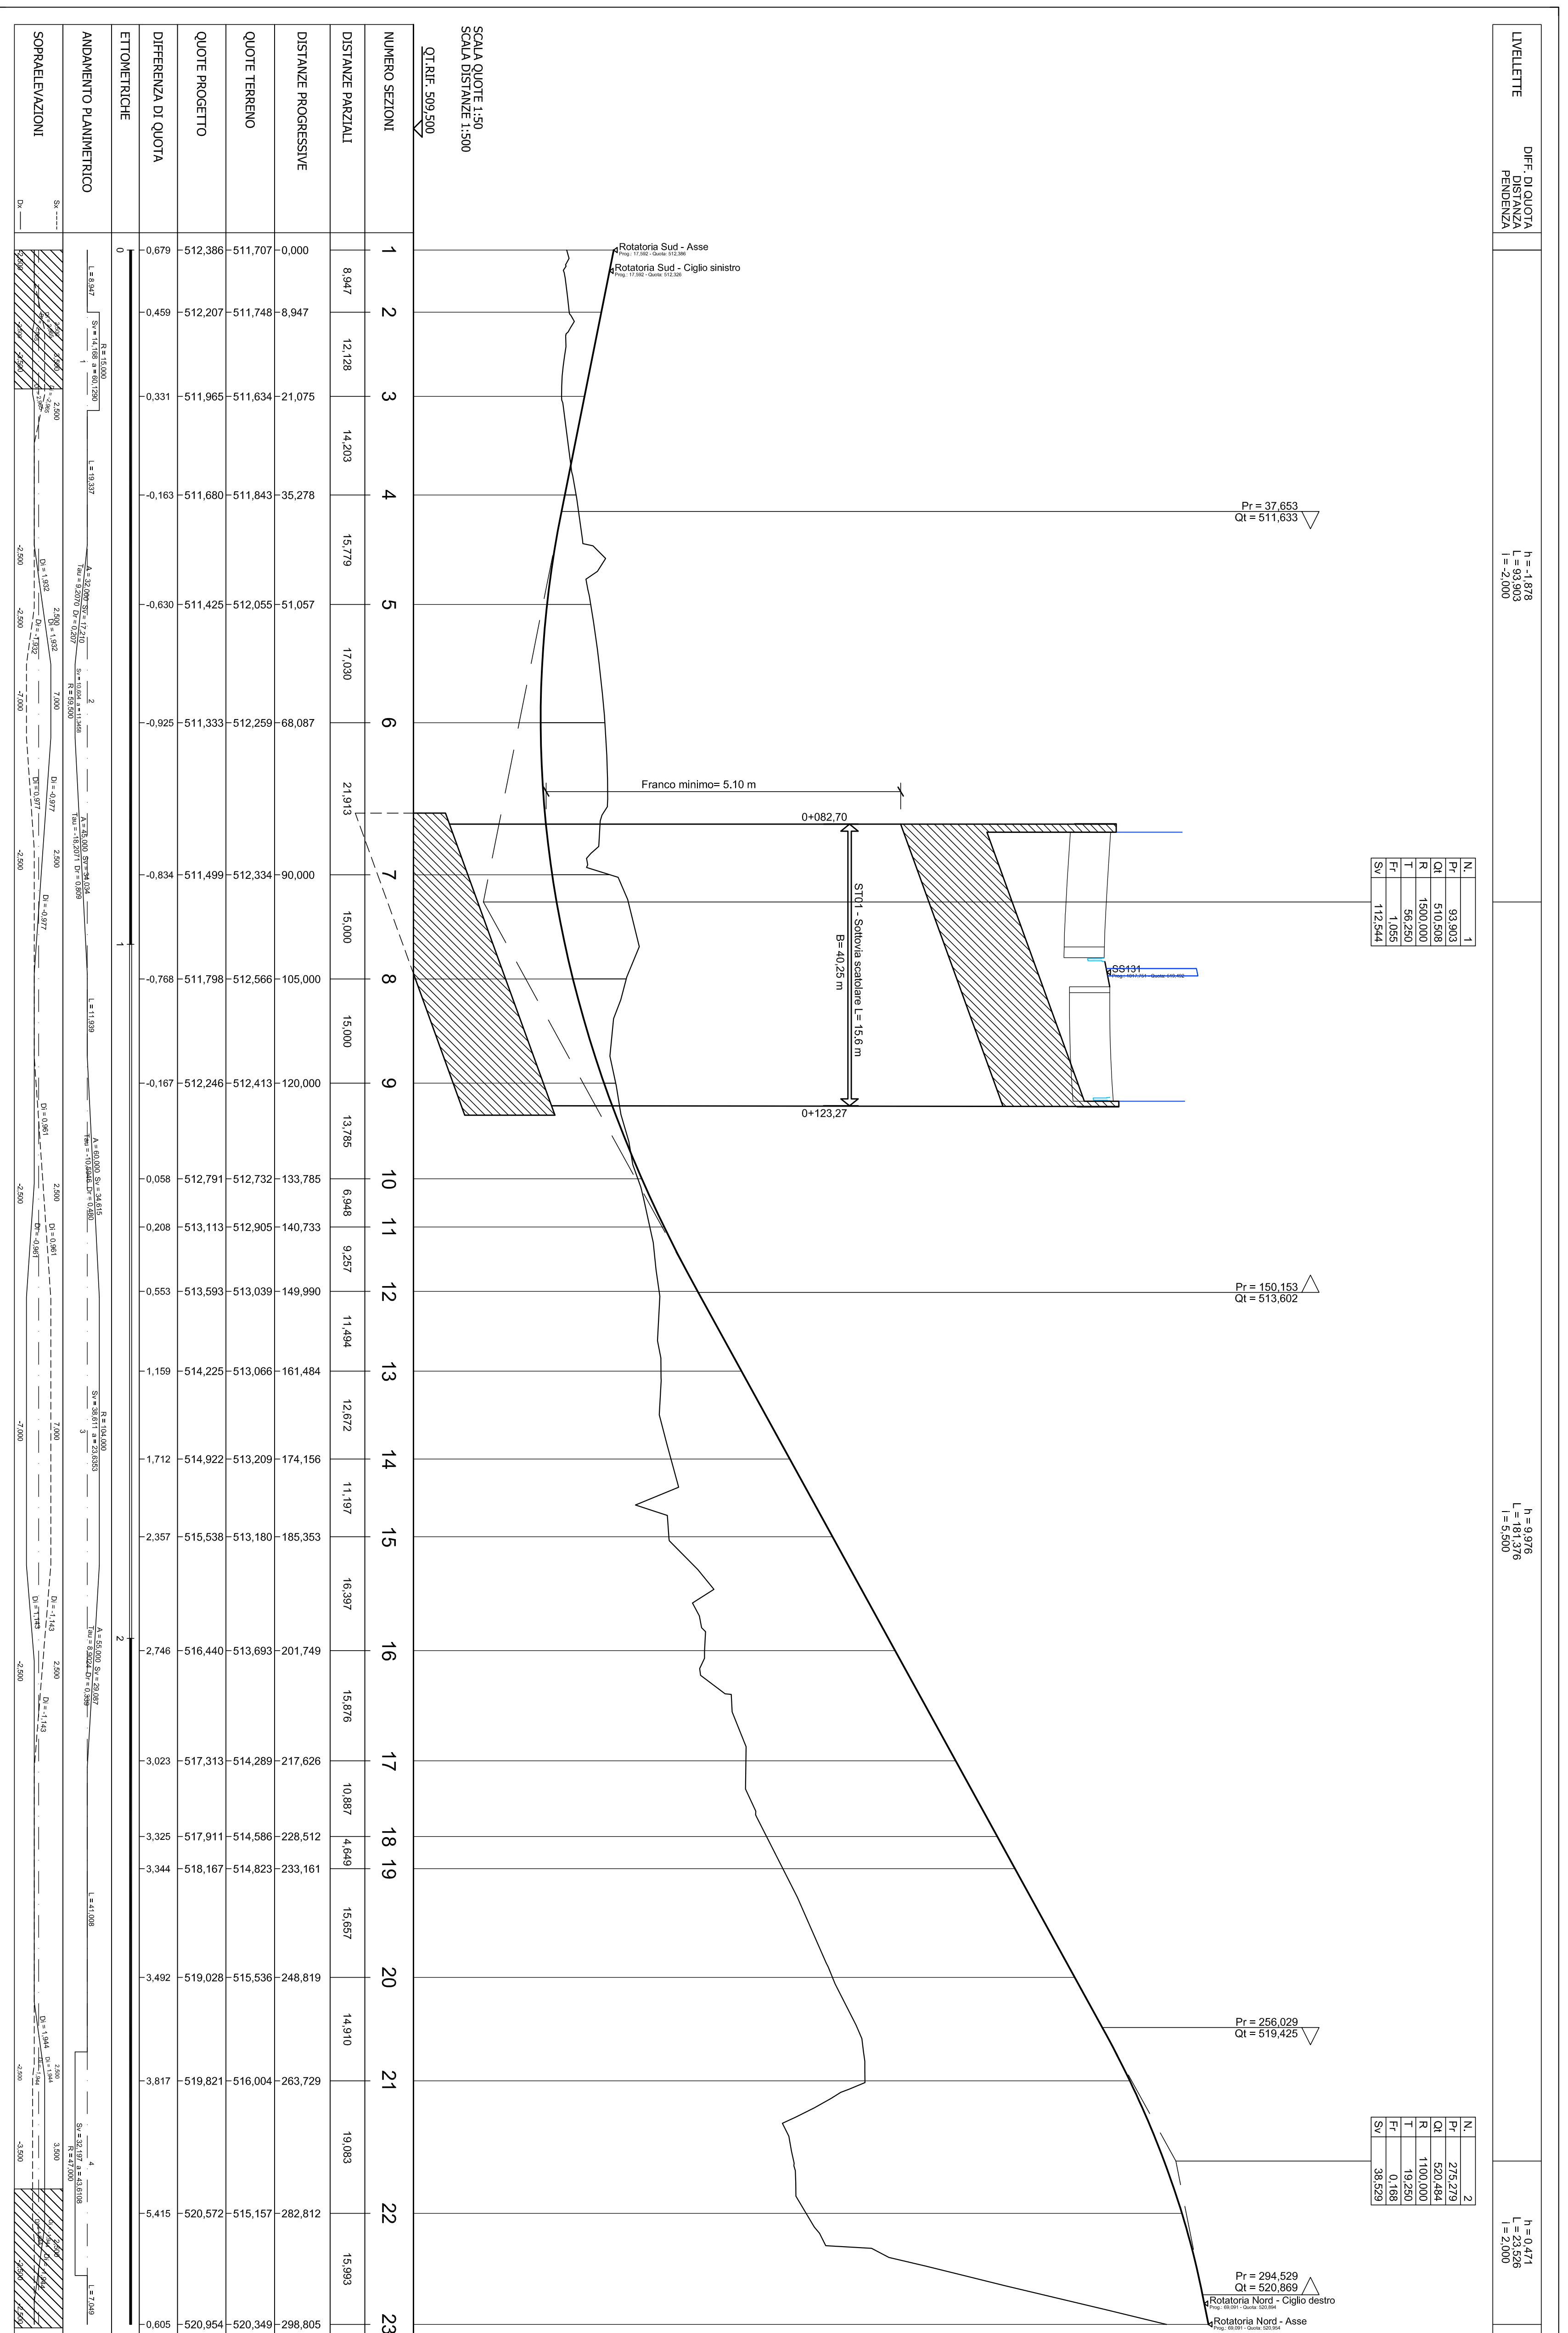

PROFILO LONGITUDINALE ROTATORIA NORD

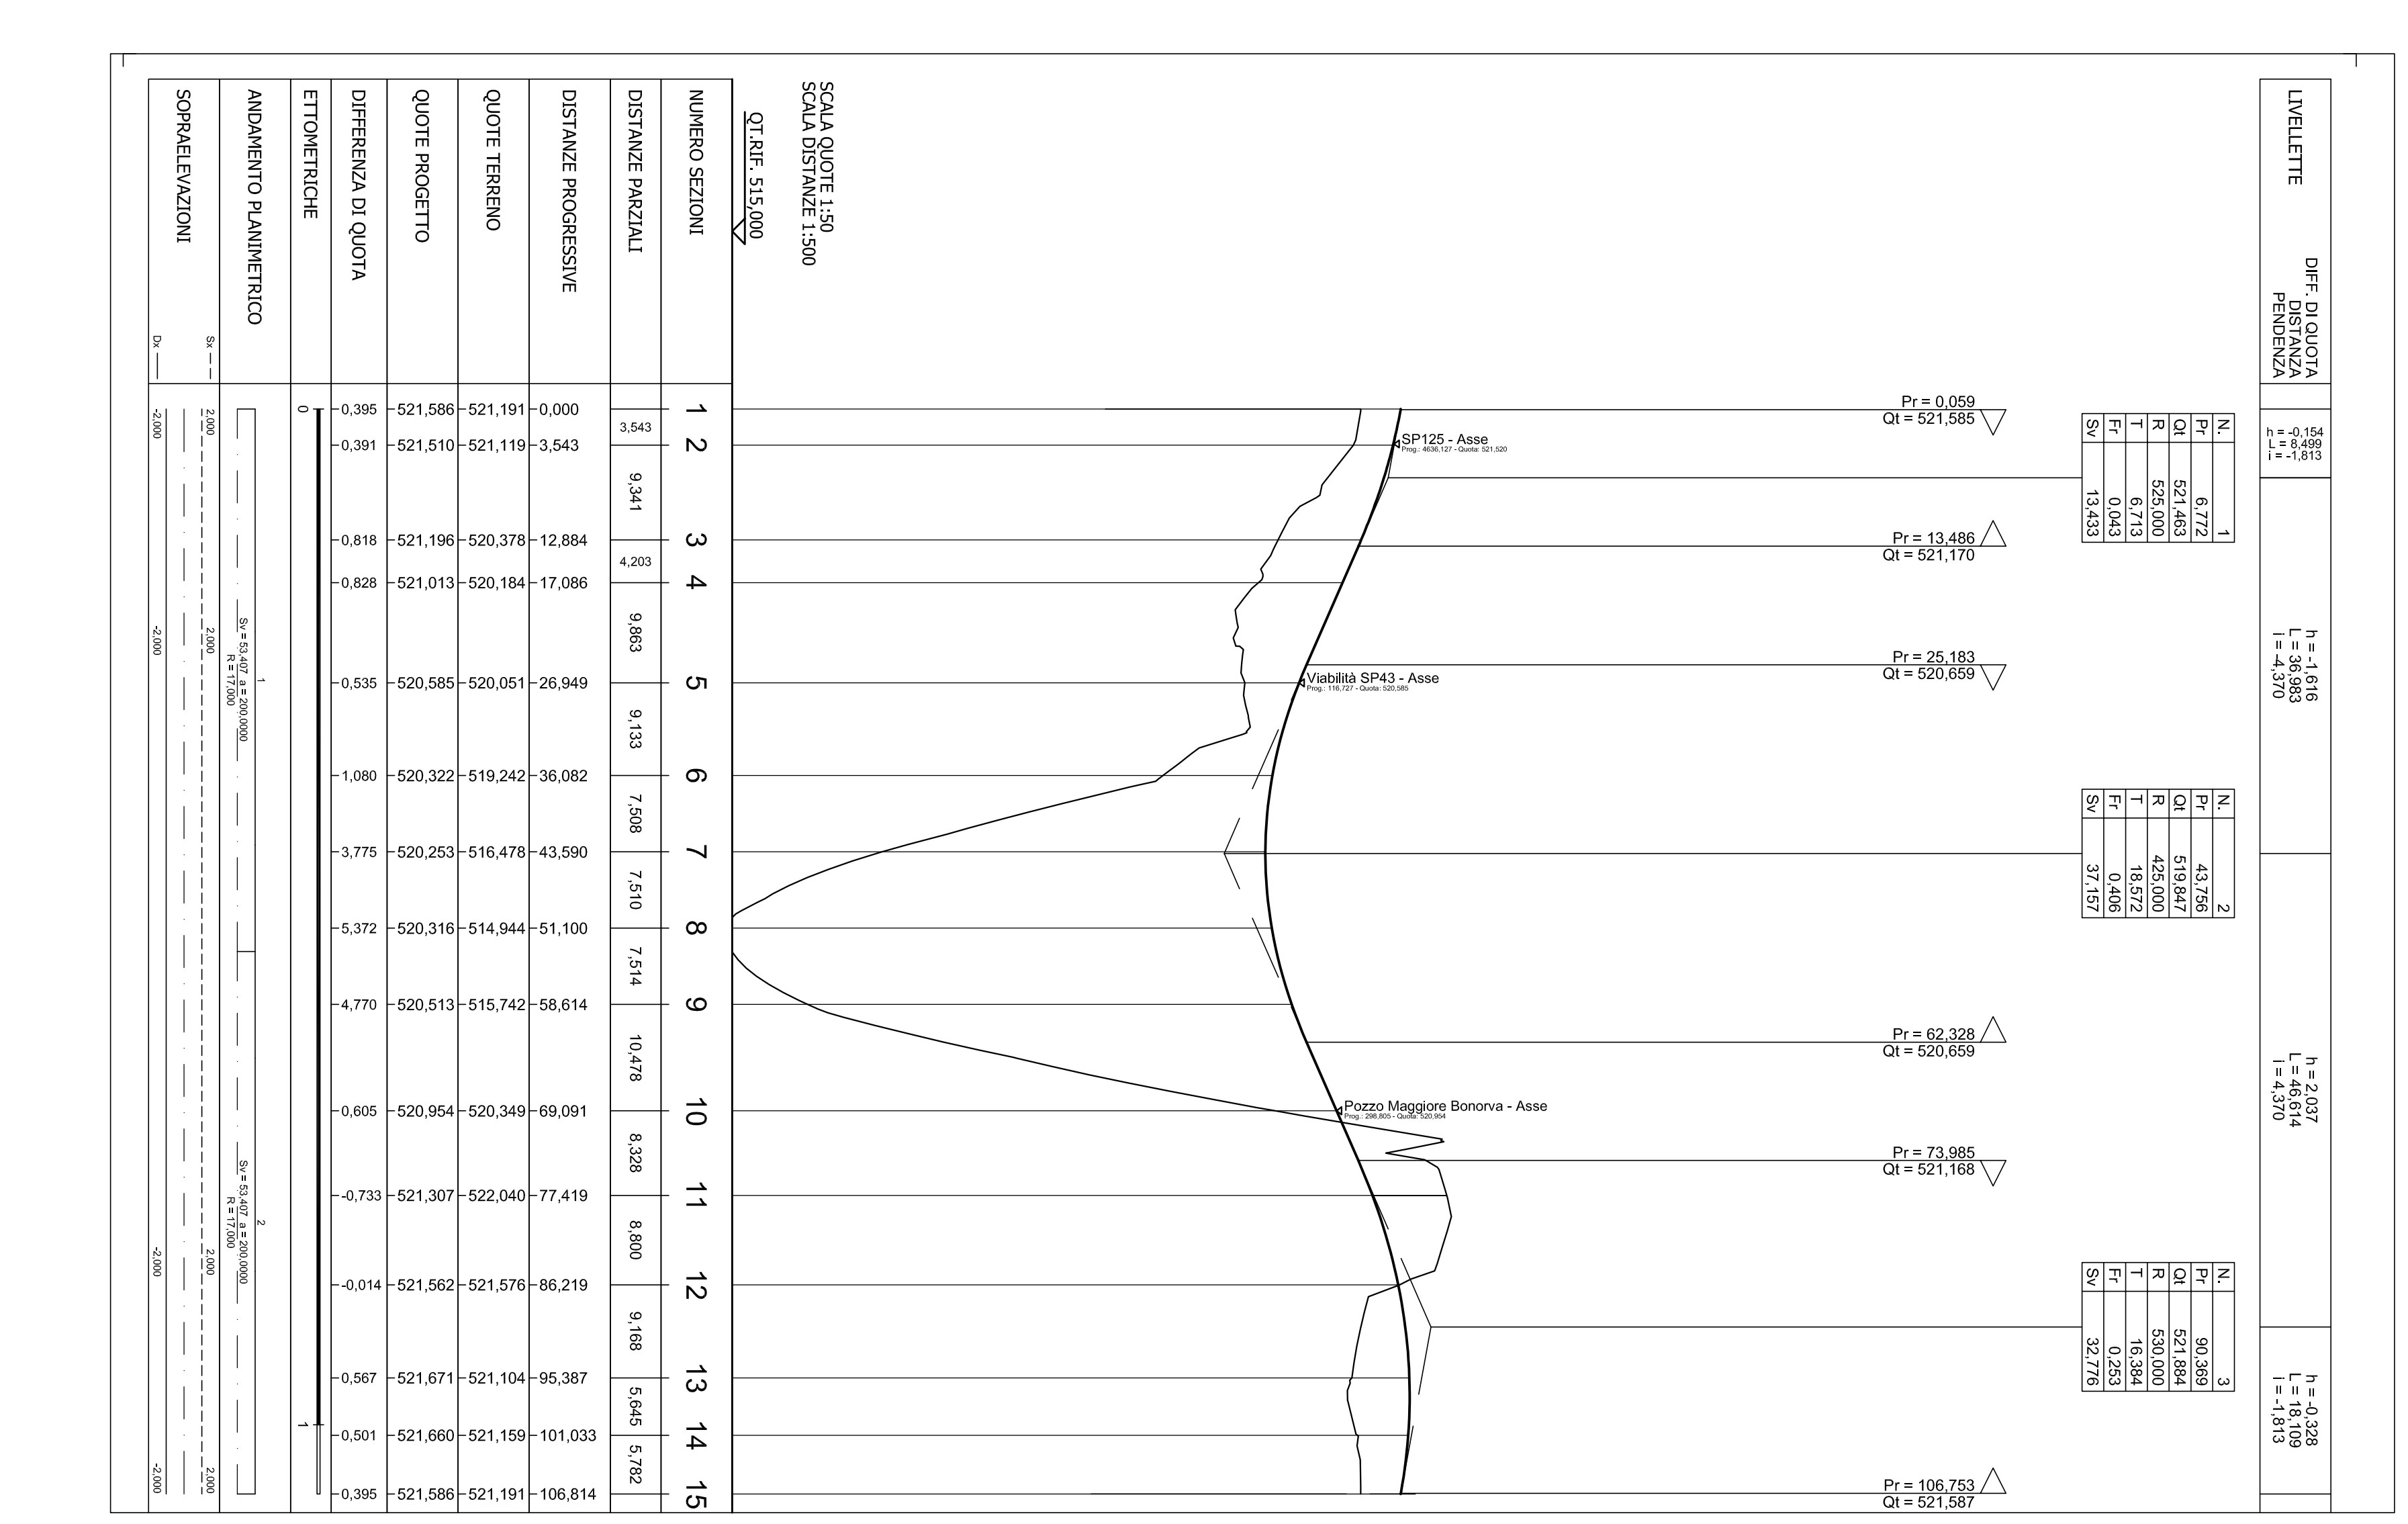

PROFILO LONGITUDINALE ROTATORIA SUD

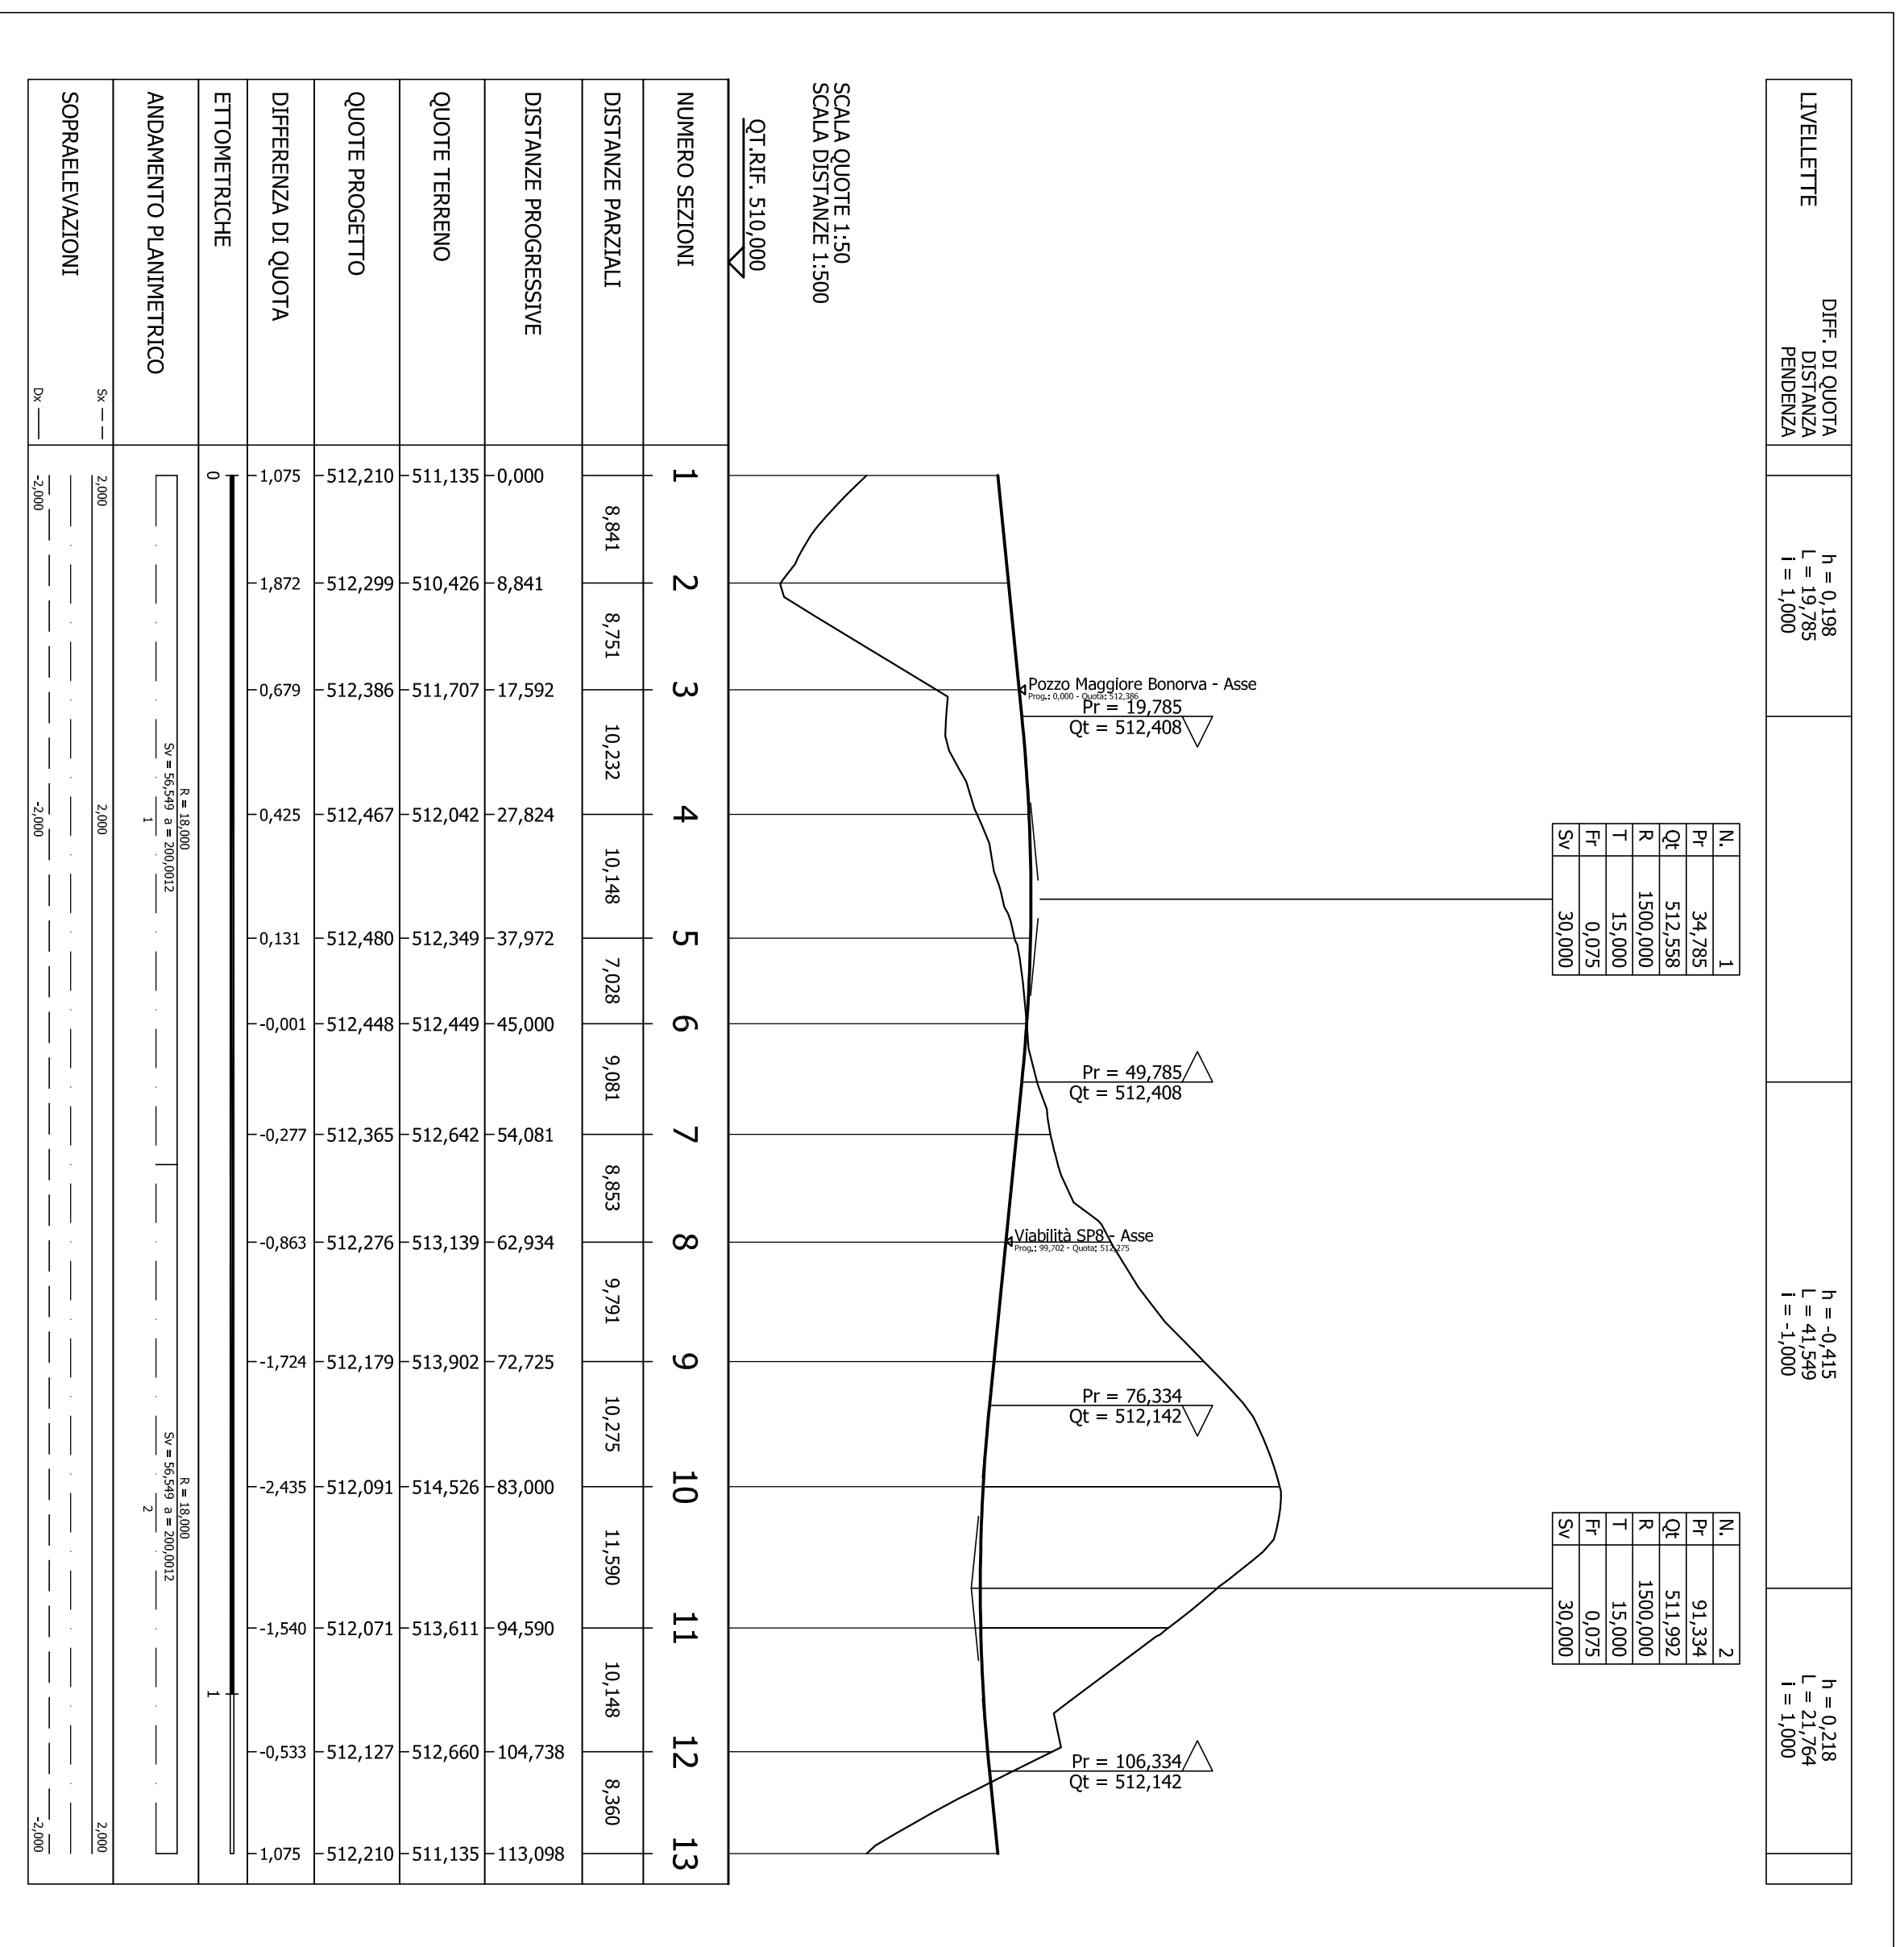

Anas Spa
 Direzione Progettazione e Realizzazione Lavori

S.S. 131 di "Carlo Felice"
 Adeguamento e messa in sicurezza della S.S.131
 Risoluzione 448 del 11/10/11
 dal Km 158+000 al Km 162+700

PROGETTO ESECUTIVO CA283

PROGETTAZIONE: ANAS-Direzione Progettazione e Realizzazione Lavori

PROGETTISTI: *[Firma]*

VISTO IL RESO DEL PROCEDIMENTO
 del n. 52000/2011
 Protocollo DATA

PROGETTO STRADALE - NUOVI SVINCOLI
 Nuovo Svincolo di Bonnova Nord al Km 162+000
 PROFILO LONGITUDINALE ATTRAVERSAMENTO S.S.131 ROTATORIA NORD E SUD

PROGETTO	CONFERMA	REVISIONE	SCALE
D	A		1:500/500
C			
B			
A			
REV.	DESCRIZIONE	DATA	REVISIONE / APPROVATO