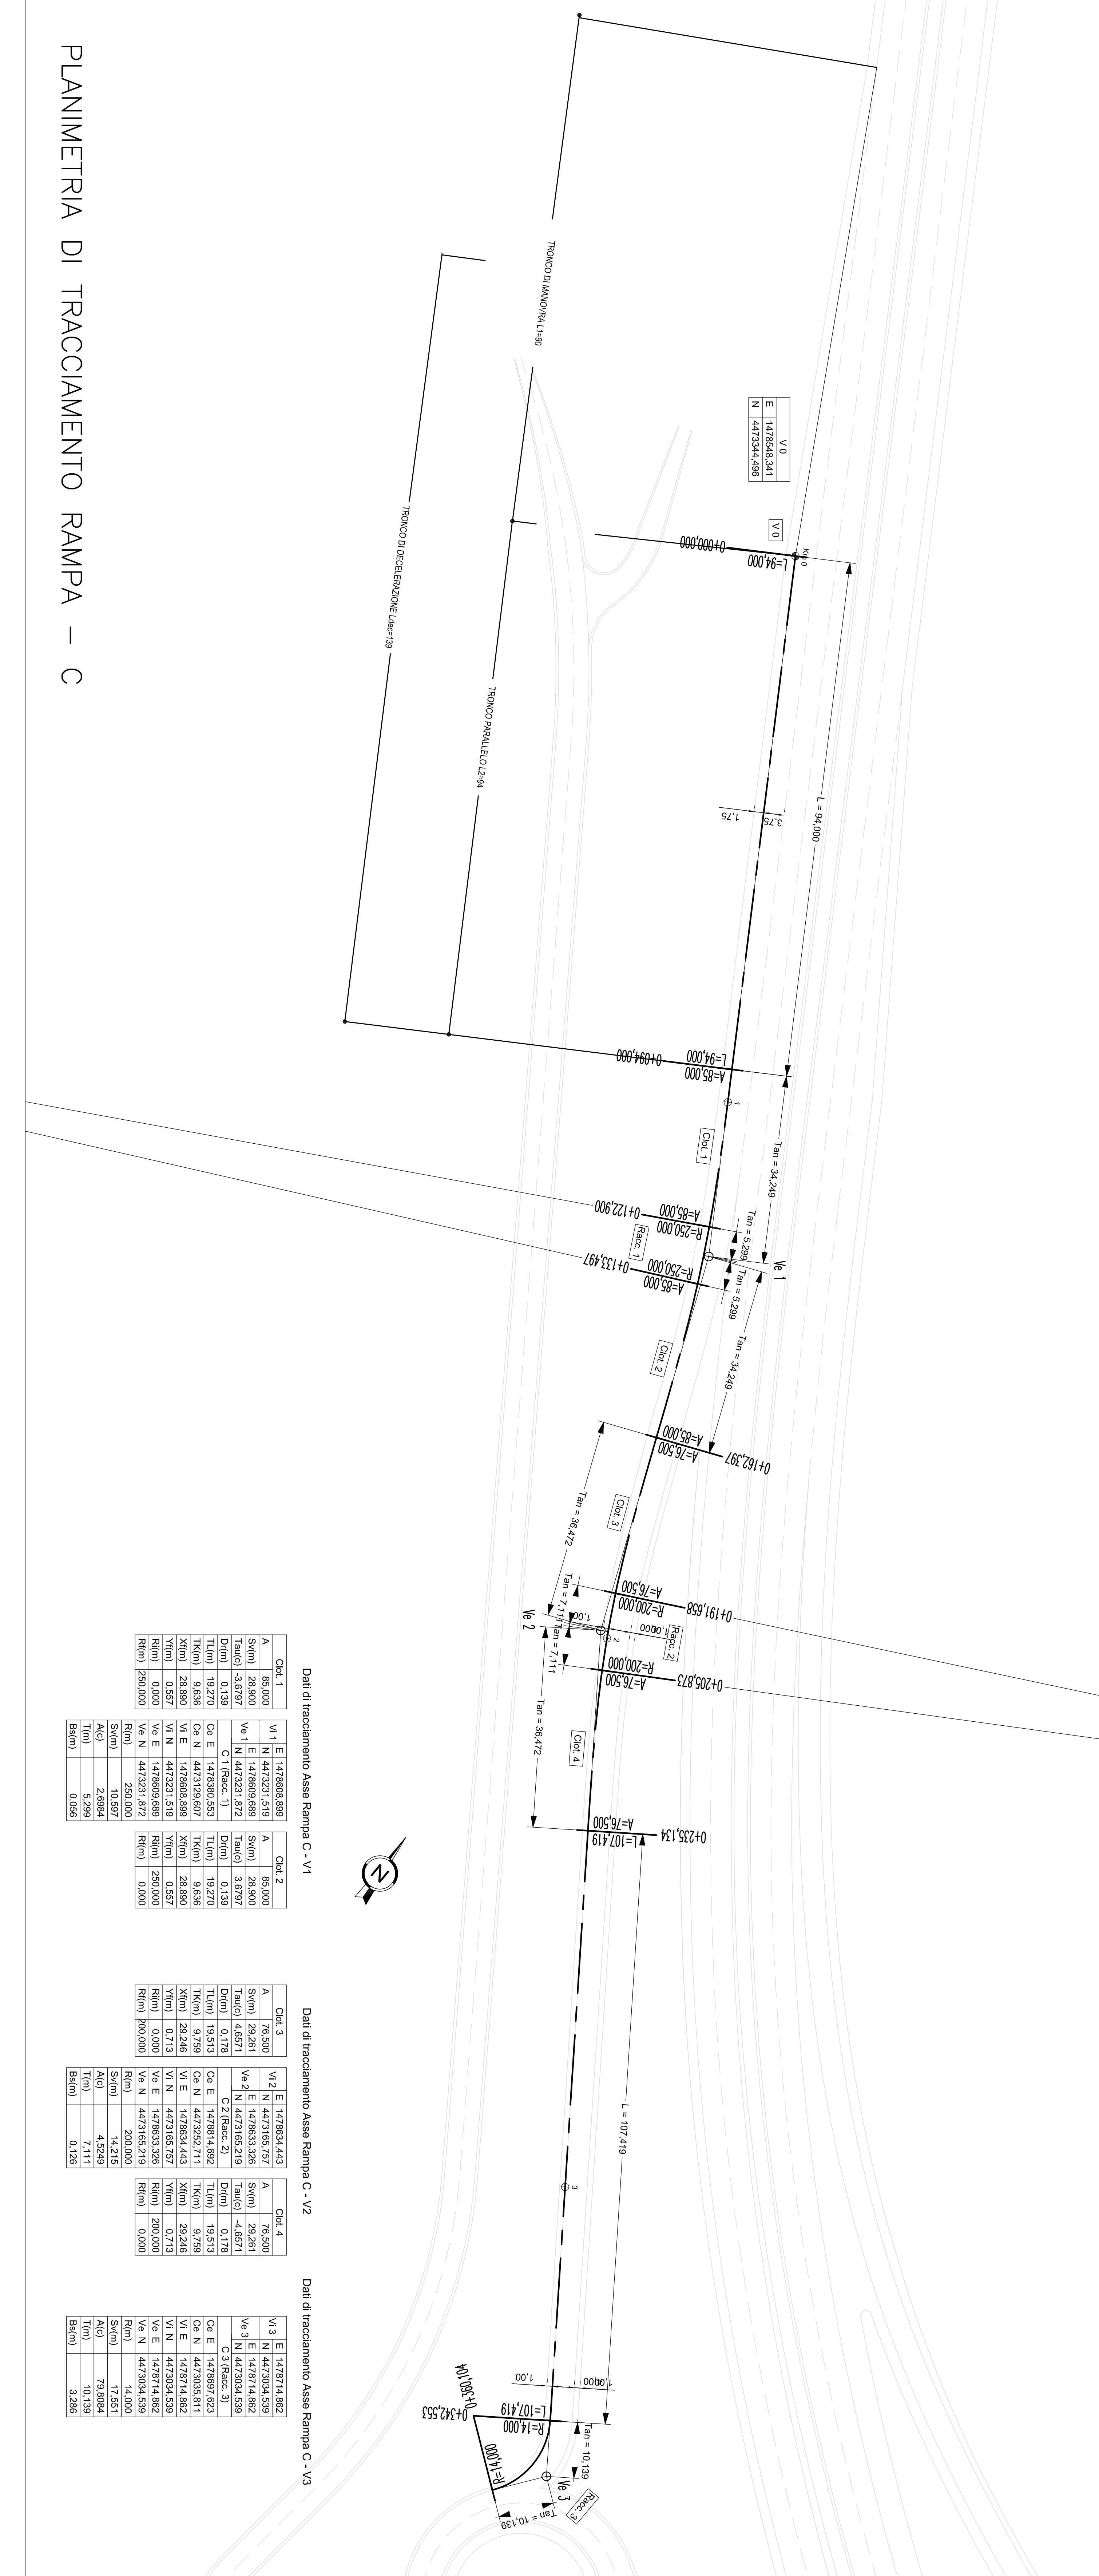



**PROGETTO ESECUTIVO**

**PROGETTAZIONE: ANS - Direzione Progettazione e Realizzazione Lavori**

**PROGETTO: S.S. 131 di "Carlo Felice"**

**Adeguamento e messa in sicurezza della S.S.131**

**Risoluzione dei nodi critici - Tr. strada**

**dal km 158+000 al km 162+700**



**ANS SPA**

*Direzione Progettazione e Realizzazione Lavori*

REV.	DESCRIZIONE	DATA	REDAZIONE	VERIFICAZIONE	APPROVAZIONE
A	EMISSIONE				
B					
C					
D					
E					