# DIAGRAMMA - SS 131

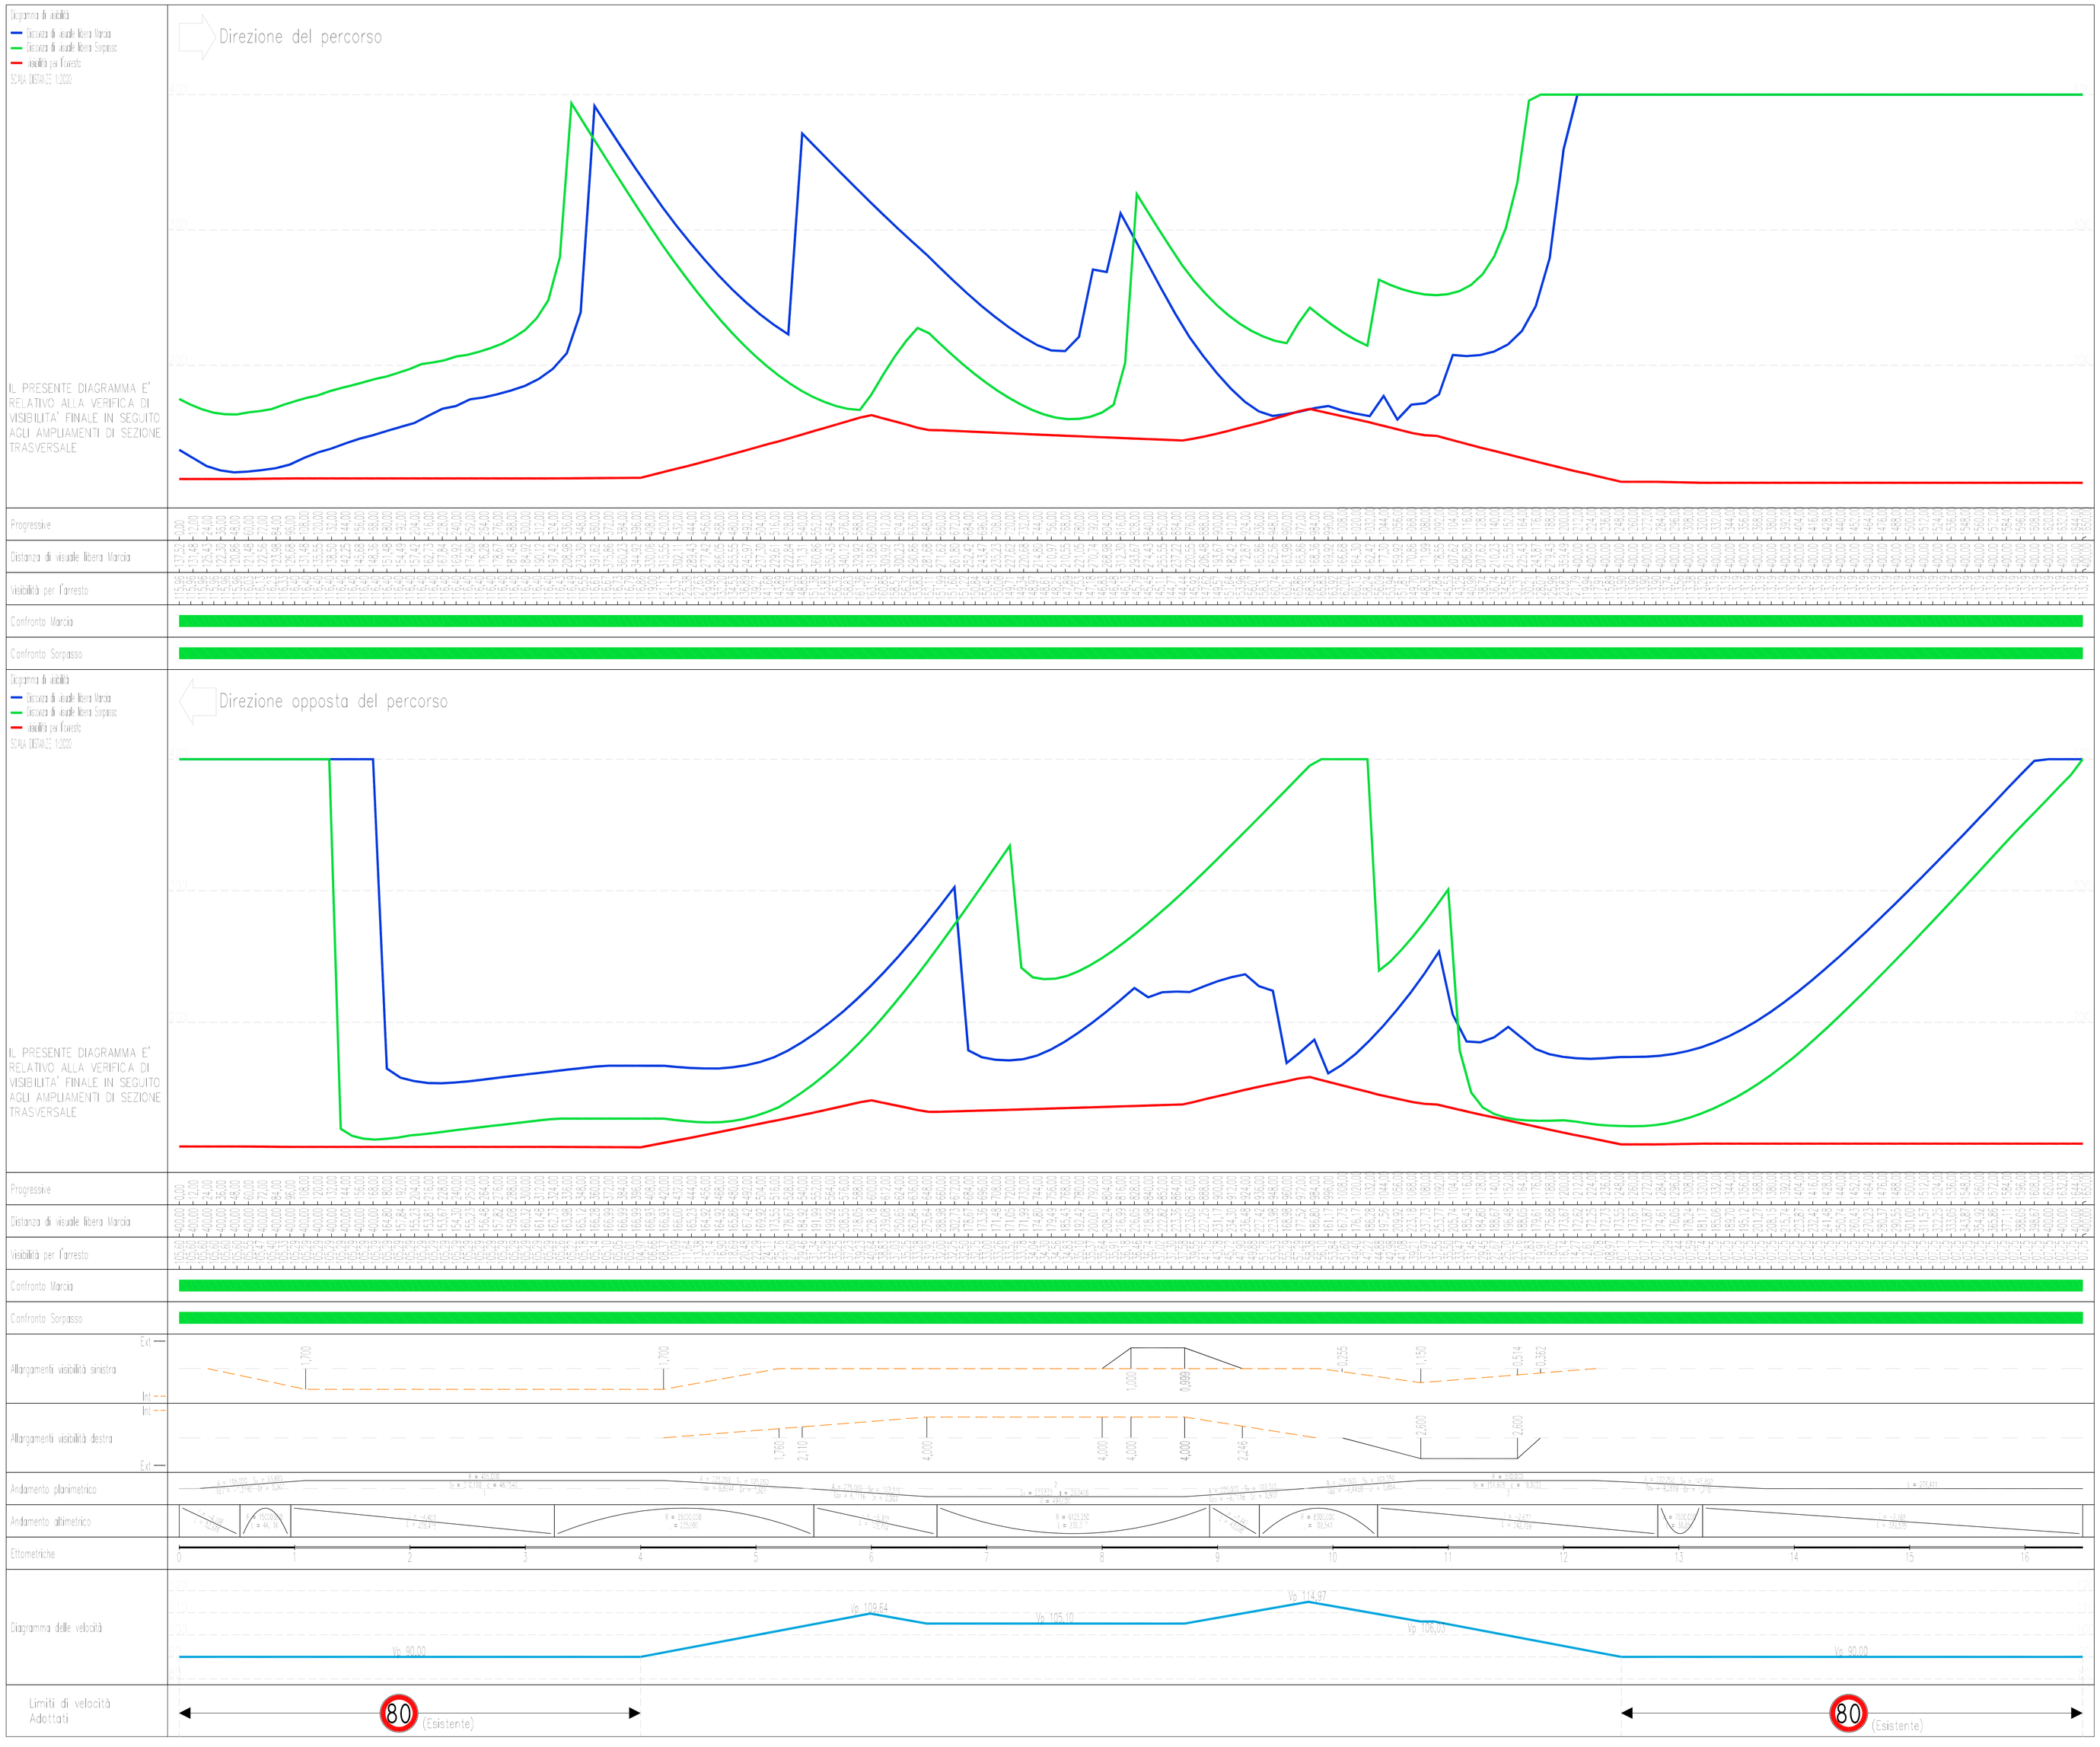


**Anas SpA**

*Direzione Progettazione e Realizzazione Lavori*

## S.S. 131 di "Carlo Felice"

**Adeguamento e messa in sicurezza della S.S.131**
**Risoluzione dei nodi critici – 1° stralcio**
**dal km 158+000 al km 162+700**

| PROGETTO ESECUTIVO | CA283 |
|---|---|

PROGETTAZIONE: ANAS–Direzione Progettazione e Realizzazione Lavori


PROGETTISTI:
*Dott. Ing. Achille DEVITOFRANCESCHI* — *Ordine Ing. di Roma n. 19116*
*Dott. Ing. Alessandro MICHELI* — *Ordine Ing. di Roma n. 19645*

IL GEOLOGO
*Dott. Geol. Serena MILIETTA*
*Ordine Geol. Lazio n. 928*

COORDINATORE PER LA SICUREZZA IN FASE DI PROGETTAZIONE
*Geom. Fabio GUGNONI*

VISTO: IL RESP. DEL PROCEDIMENTO
*Dott. Ing. Salvatore FRASCA*


PROTOCOLLO | DATA

### PROGETTO STRADALE - NUOVI SVINCOLI

Nuovo svincolo di Bonorva Nord al Km 162+000

DIAGRAMMI DI VISIBILITA' - VARIANTE S.S.131 - Tav 1 di 2

| CODICE PROGETTO | | | | | | NOME FILE | REVISIONE | SCALA: |
|---|---|---|---|---|---|---|---|---|
| PROGETTO | LIV. PROG. | N. PROG. | | | | V01PS00TRADG01_A.dwg | | |
| LOPLSP | E | 1 | 7 | 0 | 1 | CODICE ELAB. V01PS00TRADG01 | A | 1:2000 |

| REV. | DESCRIZIONE | DATA | REDATTO | VERIFICATO | APPROVATO |
|---|---|---|---|---|---|
| D | | | | | |
| C | | | | | |
| B | | | | | |
| A | EMISSIONE | | | | |