

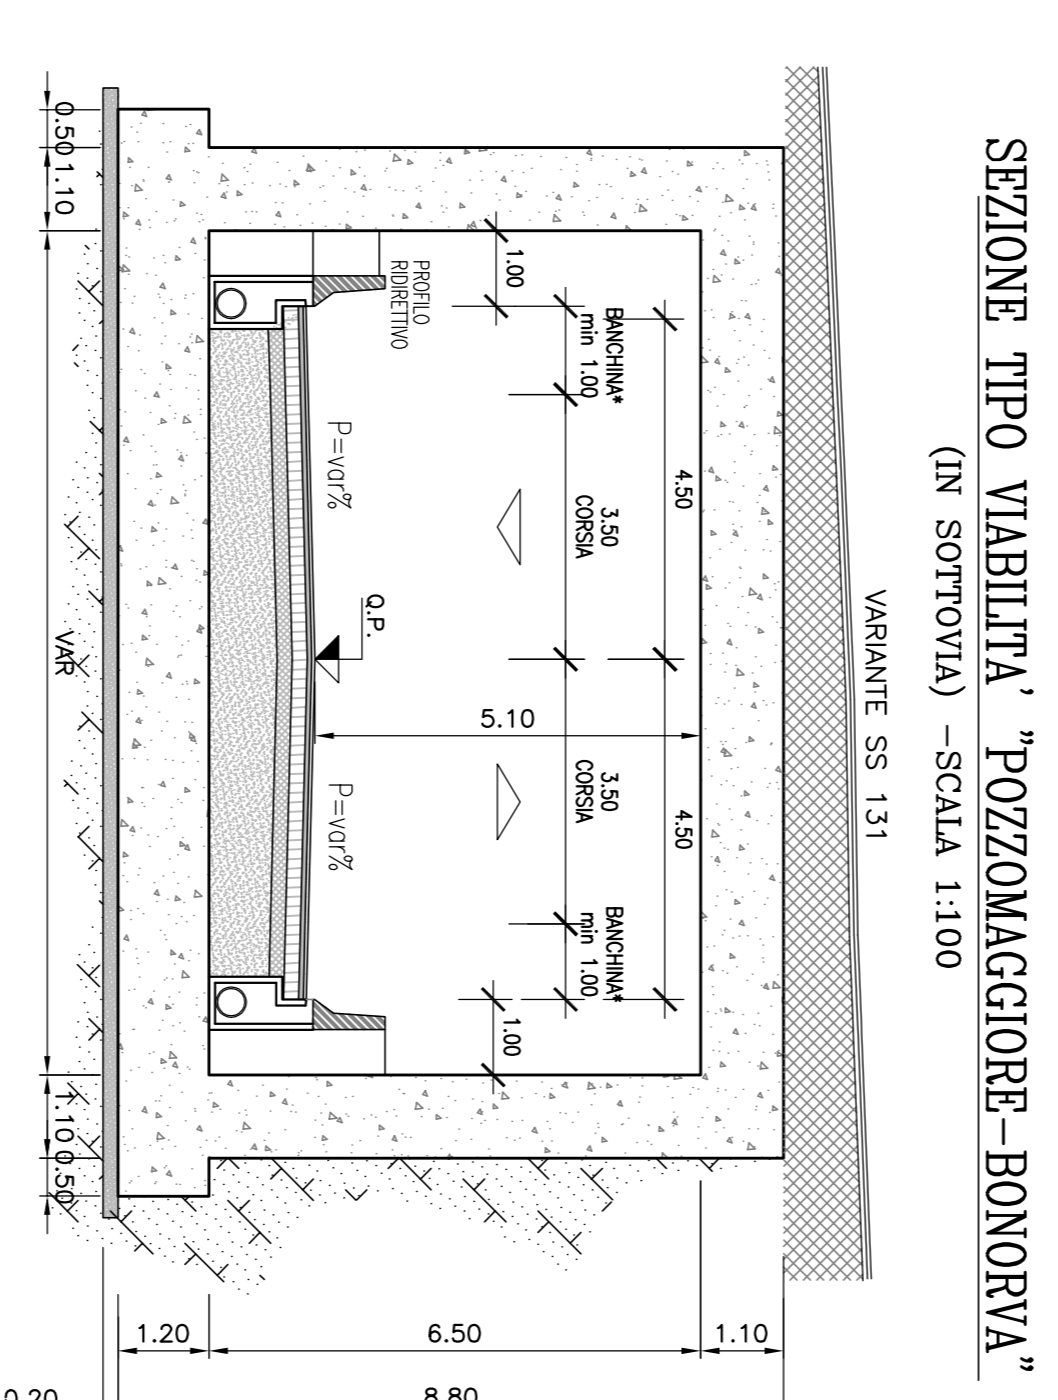


SEZIONE TIPOLOGICA BB'  
CON NUOVA RAMPA IN AFFIANCAMENTO  
E VIABILITA' SECONDARIA  
(IN RILEVATO - IN CURVA)  
SCALA 1:100

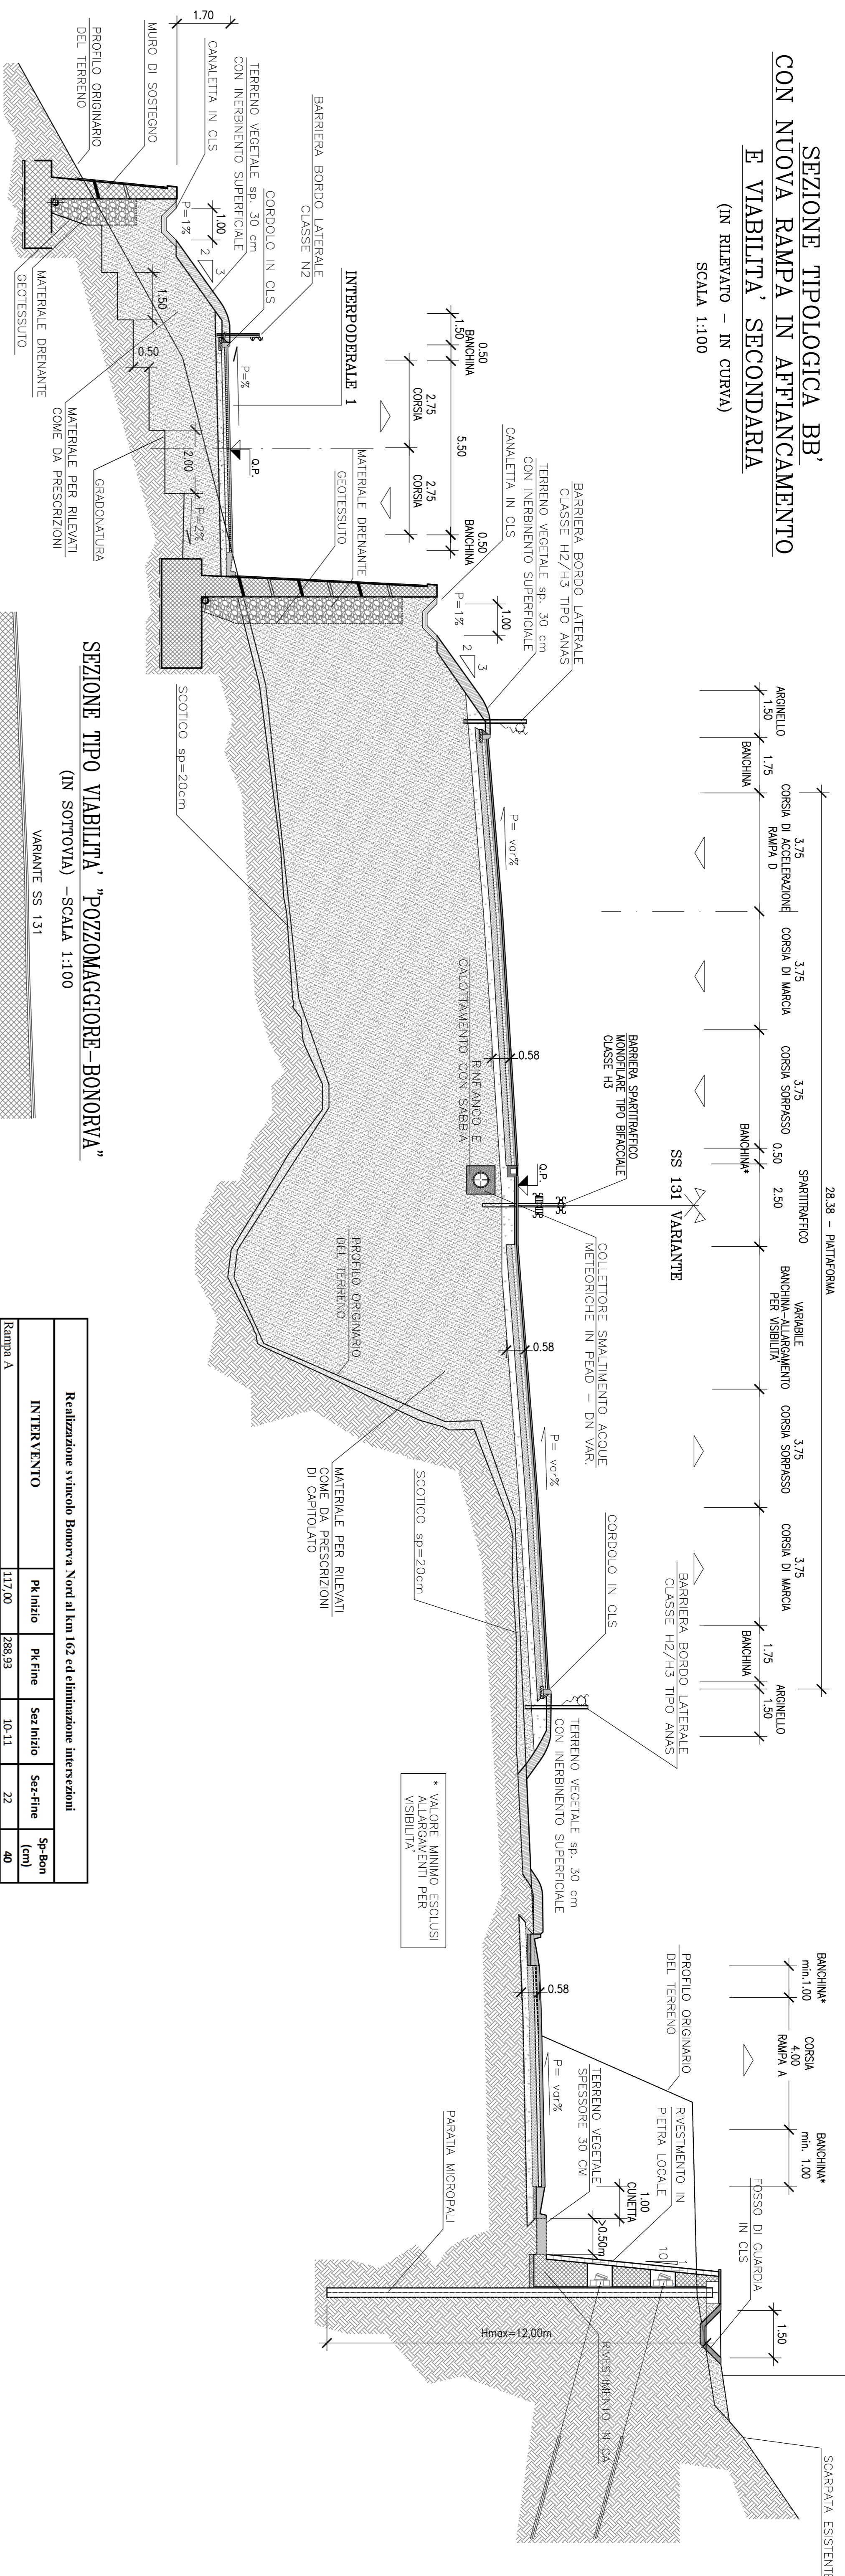

SEZIONE TIPOLOGICA CC'  
IN SCAVO (CON PENDENZA 2/1)  
(IN RETTIFILLO)  
SCALA 1:100

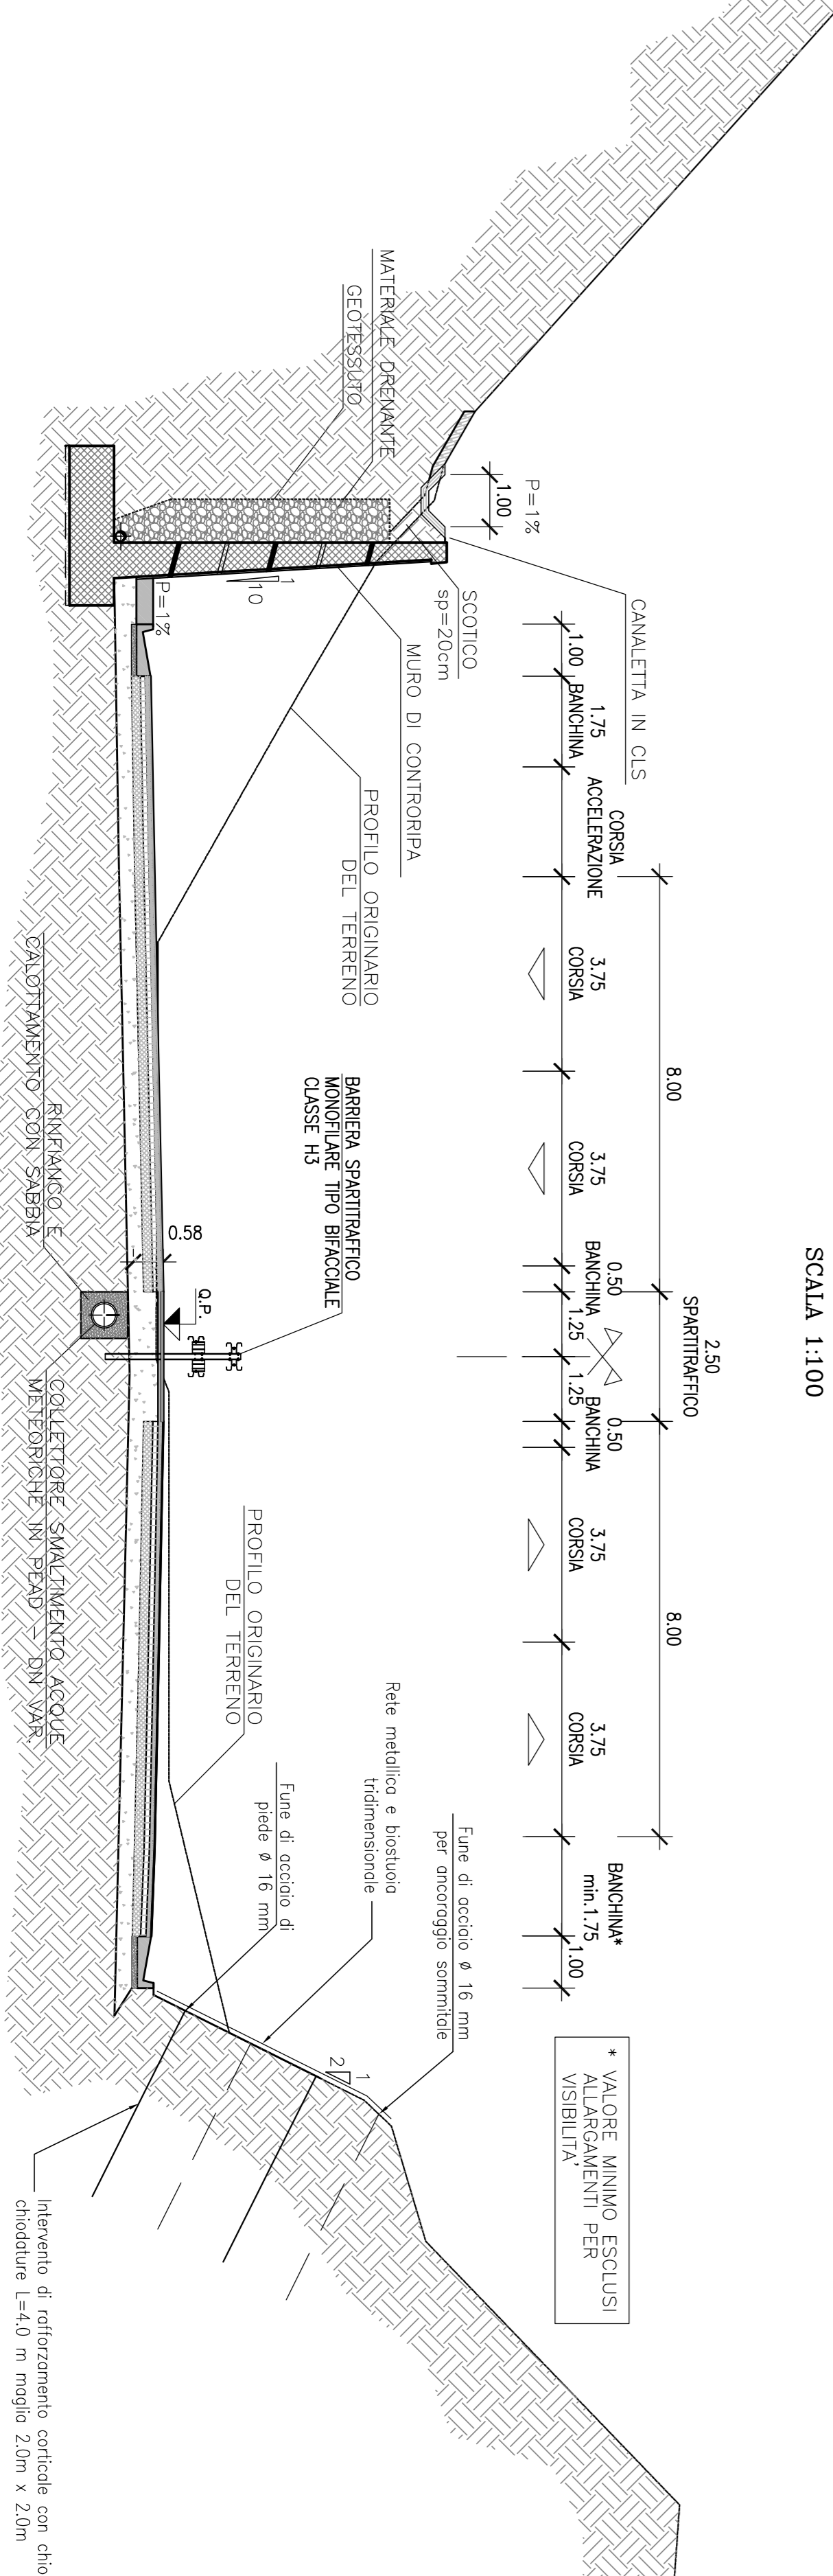

Realizzazione vincolo Bonorra Nord al km 162 ed eliminazione intersezioni

INTERVENTO	Pk inizio	Pk Fine	Sez Inizio	Sez-Fine	Sp-Bon (cm)
Rampa A	117,00	298,93	10-11	22	40
Rampa B	0,00	460,77	Tutto l'asse Sez. 1-34	23	30
Attraversamento	160,00	298,81	13	23	60
Rampa C	200,00	360,10	13-14	24	40
Rampa D	0,00	489,84	Tutto l'asse sez. 1-32	24	50
	0,00	275,00	1	19-20	0
	275,00	350,00	19-20	24+25	20
	350,00	525,00	24-25	36	0
	525,00	1350,00	36	95	30
	1350,00	1650,00	95	114	0
Viabilità Interpodereale 1			Tutto l'asse		80
Viabilità Interpodereale 2	20,00	343,00	2-3	22-23	60
Viabilità Interpodereale 3 + Rotatoria Sud			Tutto l'asse		60
Rotatoria Nord			Tutto l'asse		40
S.P. 8			Tutto l'asse		40
S.P. 43			Tutto l'asse		40

LA BONIFICA SARA' COSTITUITA DA MATERIALE DA RILEVATO

\* VALORE MINIMO ESCLUSI ALLARGAMENTI PER VISIBILITA'

\* VALORE MINIMO ESCLUSI ALLARGAMENTI PER VISIBILITA'



**Anas Spa**  
Direzione Progettazione e Realizzazione Lavori

S.S. 131 di "Carlo Felice"  
Adeguamento e messa in sicurezza della S.S.131  
Risoluzione dei nodi critici - 1° stralcio  
dal km 158+000 al km 162+700

PROGETTO ESECUTIVO

CA283

PROGETTAZIONE: ANAS - Direzione Progettazione e Realizzazione Lavori

PROGETTISTI:

Dott. Ing. Achille DEBORTOMASISCH	Dott. Ing. Alessandra MICHELI
Dott. Ing. di Roma n. 19116	Dott. Ing. di Roma n. 19846

IL GEOLOGO

Dott. Geol. Sergio MALETTA
Dott. Geol. Luigi n. 928

COORDINATORE PER LA SICUREZZA IN FASE DI PROGETTAZIONE

Geom. Fabio OLIVIGNI
----------------------

VISTO: IL RESP. DEL PROCEDIMENTO

Dott. Ing. Salvatore FRASCA
-----------------------------

PROTOCOLLO

DATA	
------	--

PROGETTO STRADALE - NUOVI SVINCOLI  
Nuovo vincolo di Bonorra Nord al km 162+000

Sezioni tipo e particolari costruttivi - Tav. 2 di 4

REV.	DESCRIZIONE	DATA	REDAITO	VERIFICATO	APPROVATO
D					
C					
B	EMISSIONE				
A					

CODICE PROGETTO	NOVE FILE	REVISIONE	SCALA
PROGETTO	V02P500TRASTO2_A.dwg	A	varie
REV. n. n. n.	CODICE	ESB.	TRA
1701	V02	P500	TRASTO2