



SEZIONE LONGITUDINALE
Scale 1:100

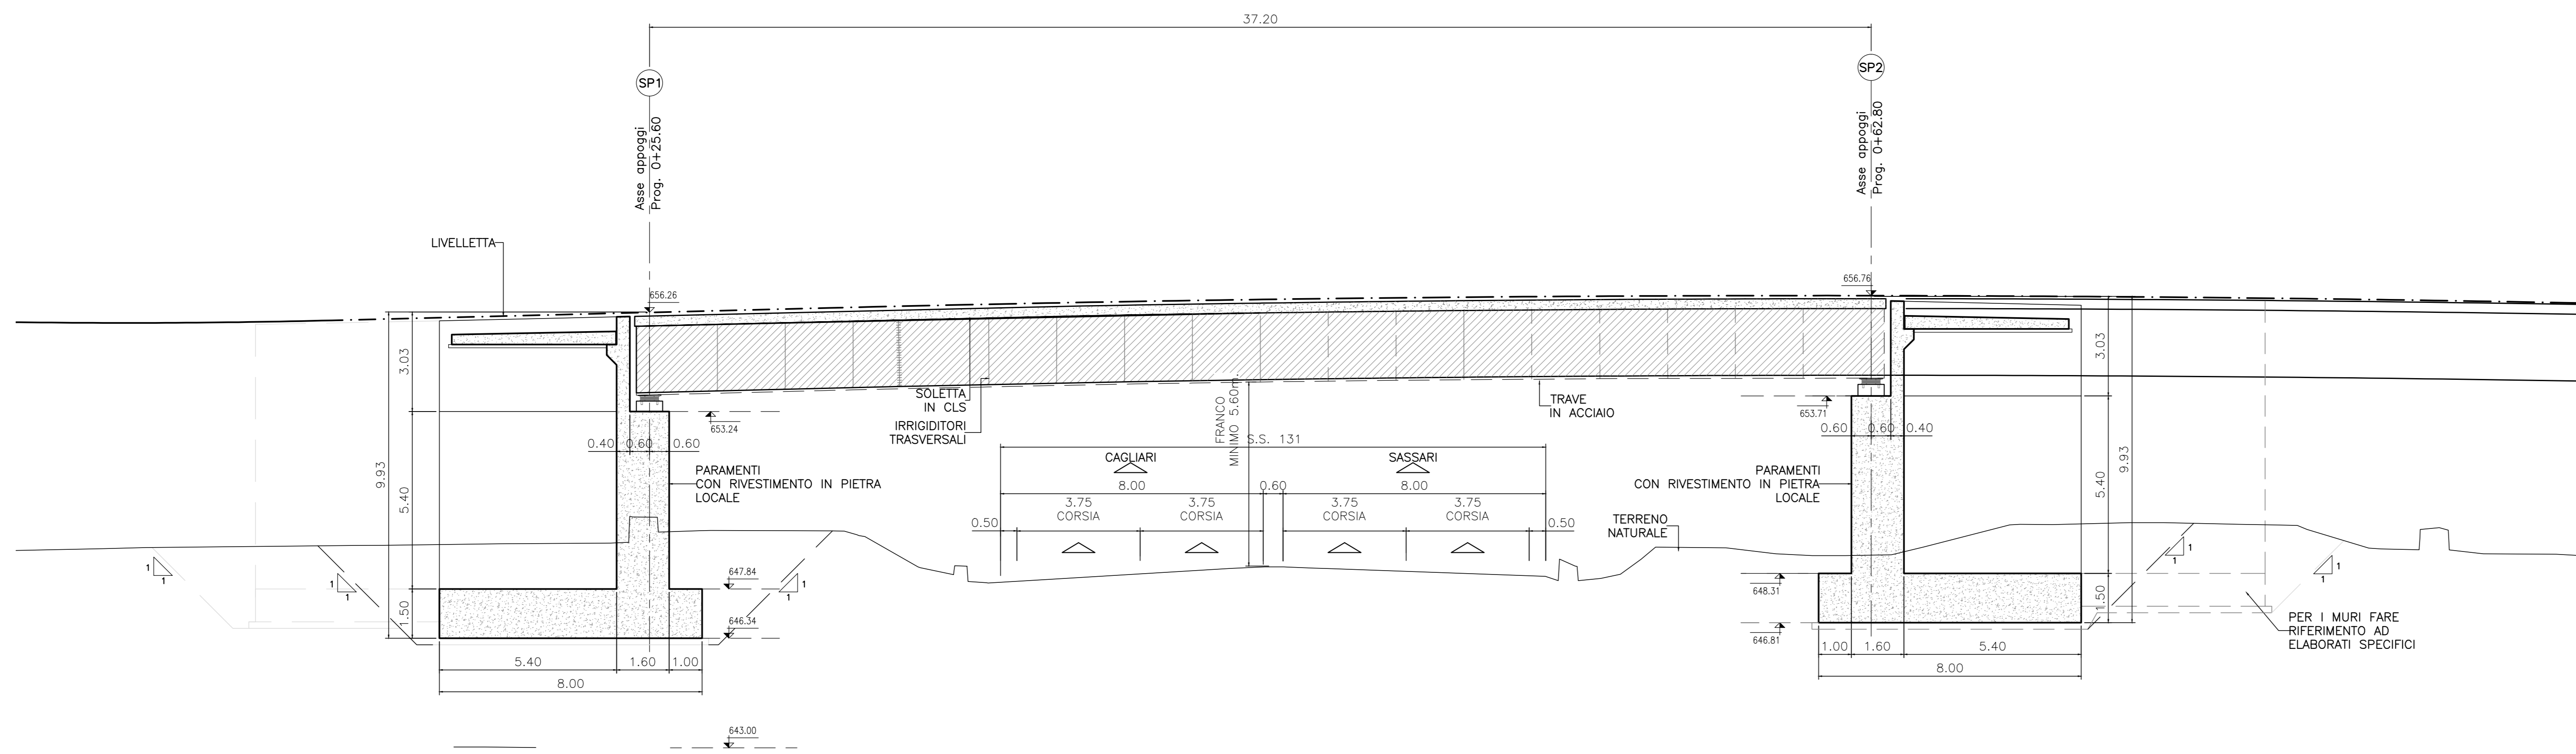

PROSPETTO LONGITUDINALE
Scale 1:100

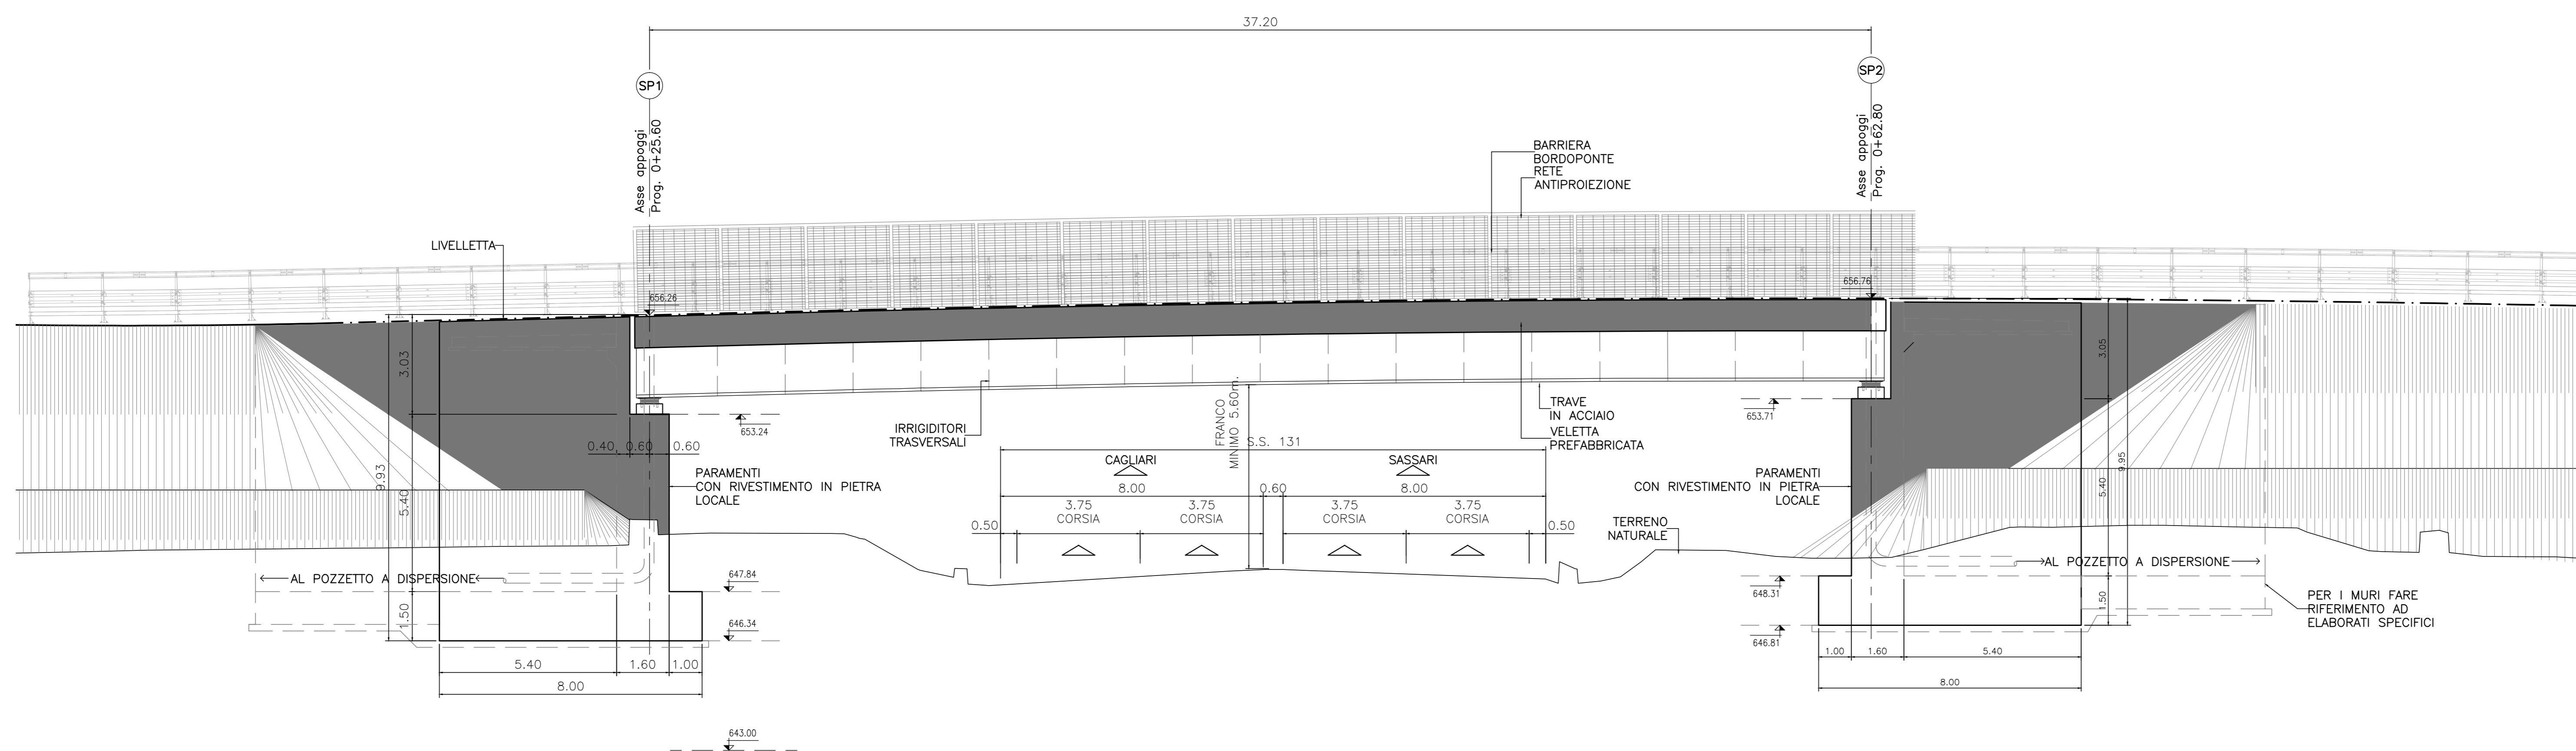

Anas SpA

Direzione Progettazione e Realizzazione Lavori

S.S. 131 di "Carlo Felice"
Adeguamento e messa in sicurezza della S.S.131
Risoluzione dei nodi critici - 1° stralcio
dal km 158+000 al km 162+700

PROGETTO ESECUTIVO CA283

PROGETTAZIONE: ANAS-Direzione Progettazione e Realizzazione Lavori

PROGETTISTI:
Dott. Ing. Achille DEVIORFRANCESCO Dott. Ing. Alessandro MICHELI
Ordine Ing. di Roma n. 19116 Ordine Ing. di Roma n. 19845

IL GEOLOGO
Dott. Geol. Serena MALETTA
Ordine Geol. Lazio n. 928

COORDINATORE PER LA SICUREZZA IN FASE DI PROGETTAZIONE
Geom. Fabio GUONDAM

VISTO: IL RESP. DEL PROCEDIMENTO
Dott. Ing. Salvatore FRASCA

PROTOCOLLO DATA

OPERE D'ARTE
SVINCOLO DI BONORVA SUD CAVALCAVIA
AL km 0+941.500 DELLA S.S.131

PIANTA IMPALCATO, PROSPETTO LONGITUDINALE E
SEZIONE LONGITUDINALE

| CODICE PROGETTO | | NOME FILE | | REVISIONE | SCALA: |
|-----------------|---------------------|-------------------------|---------|------------|-----------|
| PROGETTO | LIV. PROG. N. PROG. | TOO_CV01_STR_DIO2_A.dwg | | A | 1:100 |
| ELABORATO | ELABORATO | TOO_CV01_STR_DIO2 | | | |
| D | | | | | |
| C | | | | | |
| B | | | | | |
| A | | | | | |
| REV. | DESCRIZIONE | DATA | REDATTO | VERIFICATO | APPROVATO |