



**PIANTA SUPERIORE IMPALCATO**  
Scale 1:50

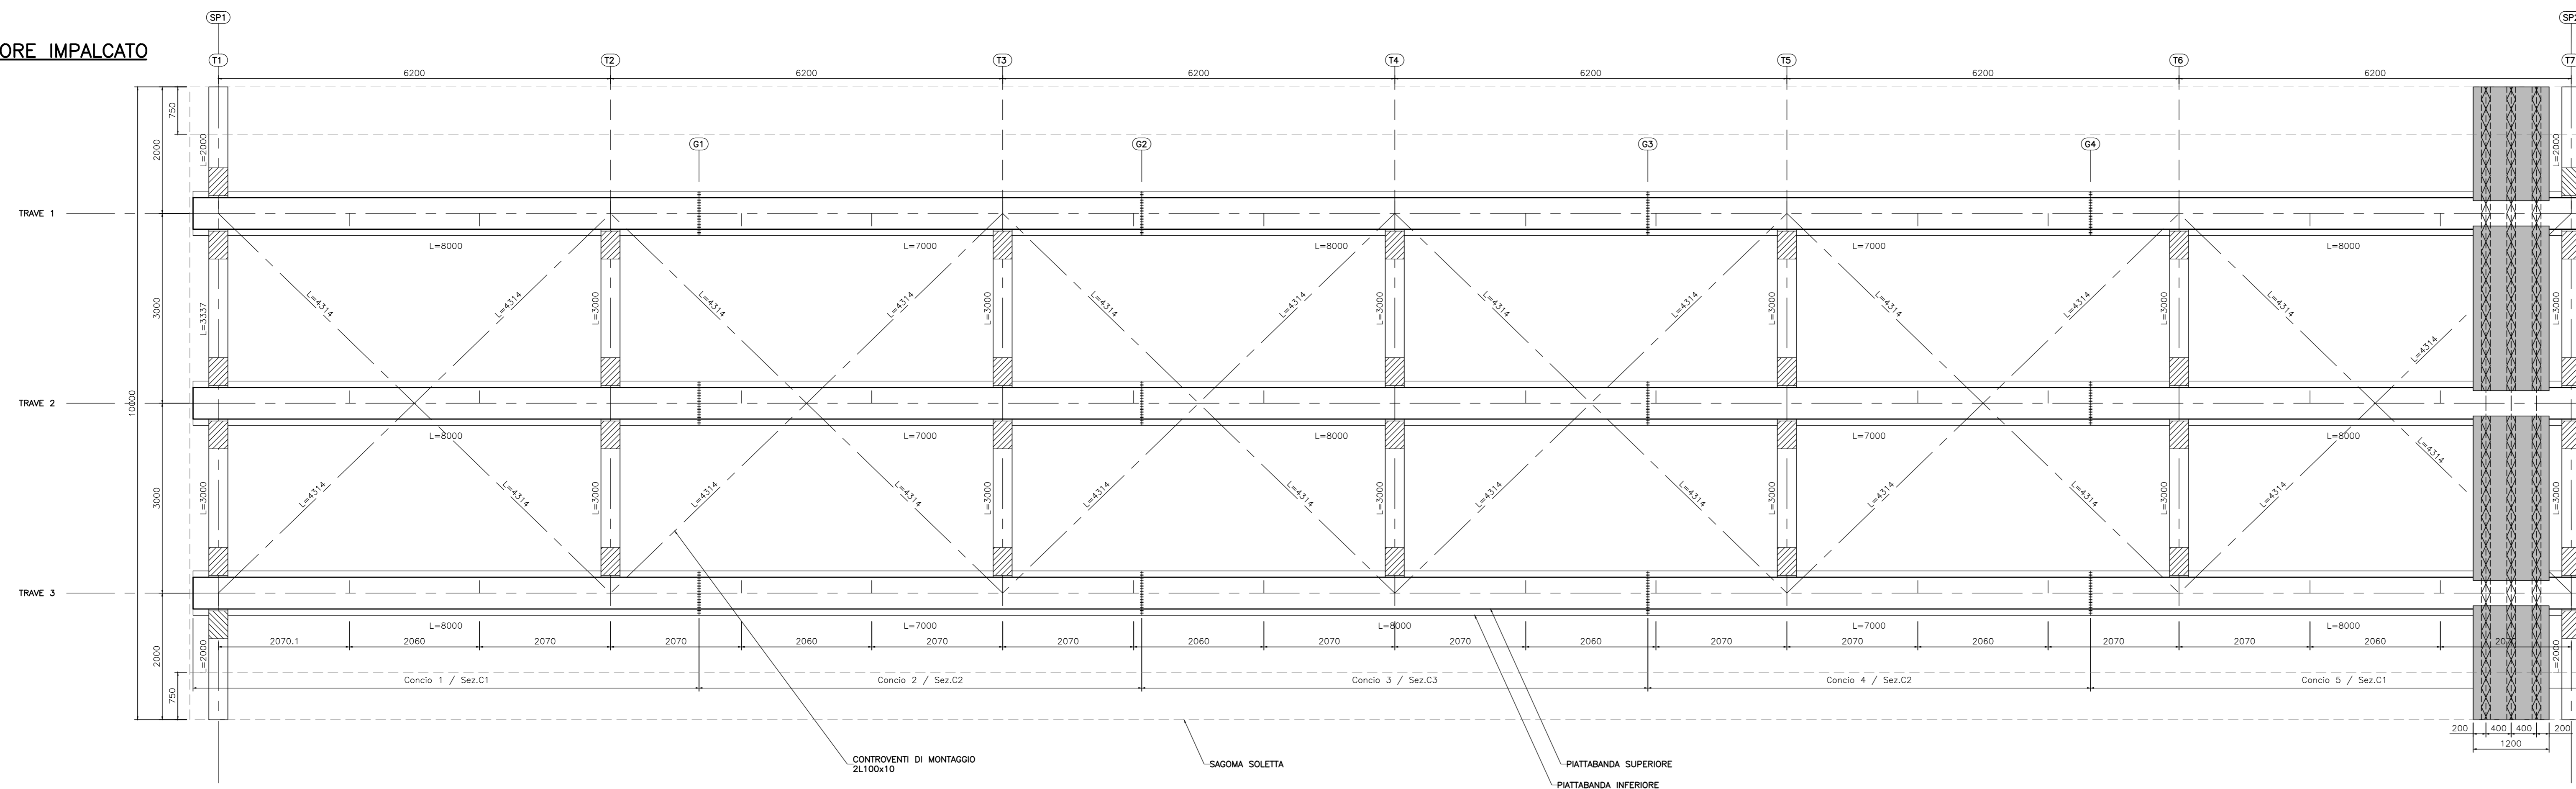


NOTA: LE GIUNZIONI DEI CONCI DI TRAVE SI INTENDONO SALDATE CON SALDATURE A PIENA PENETRAZIONE DI PRIMA CLASSE

**PROFILO TRAVE**  
Scale 1:50

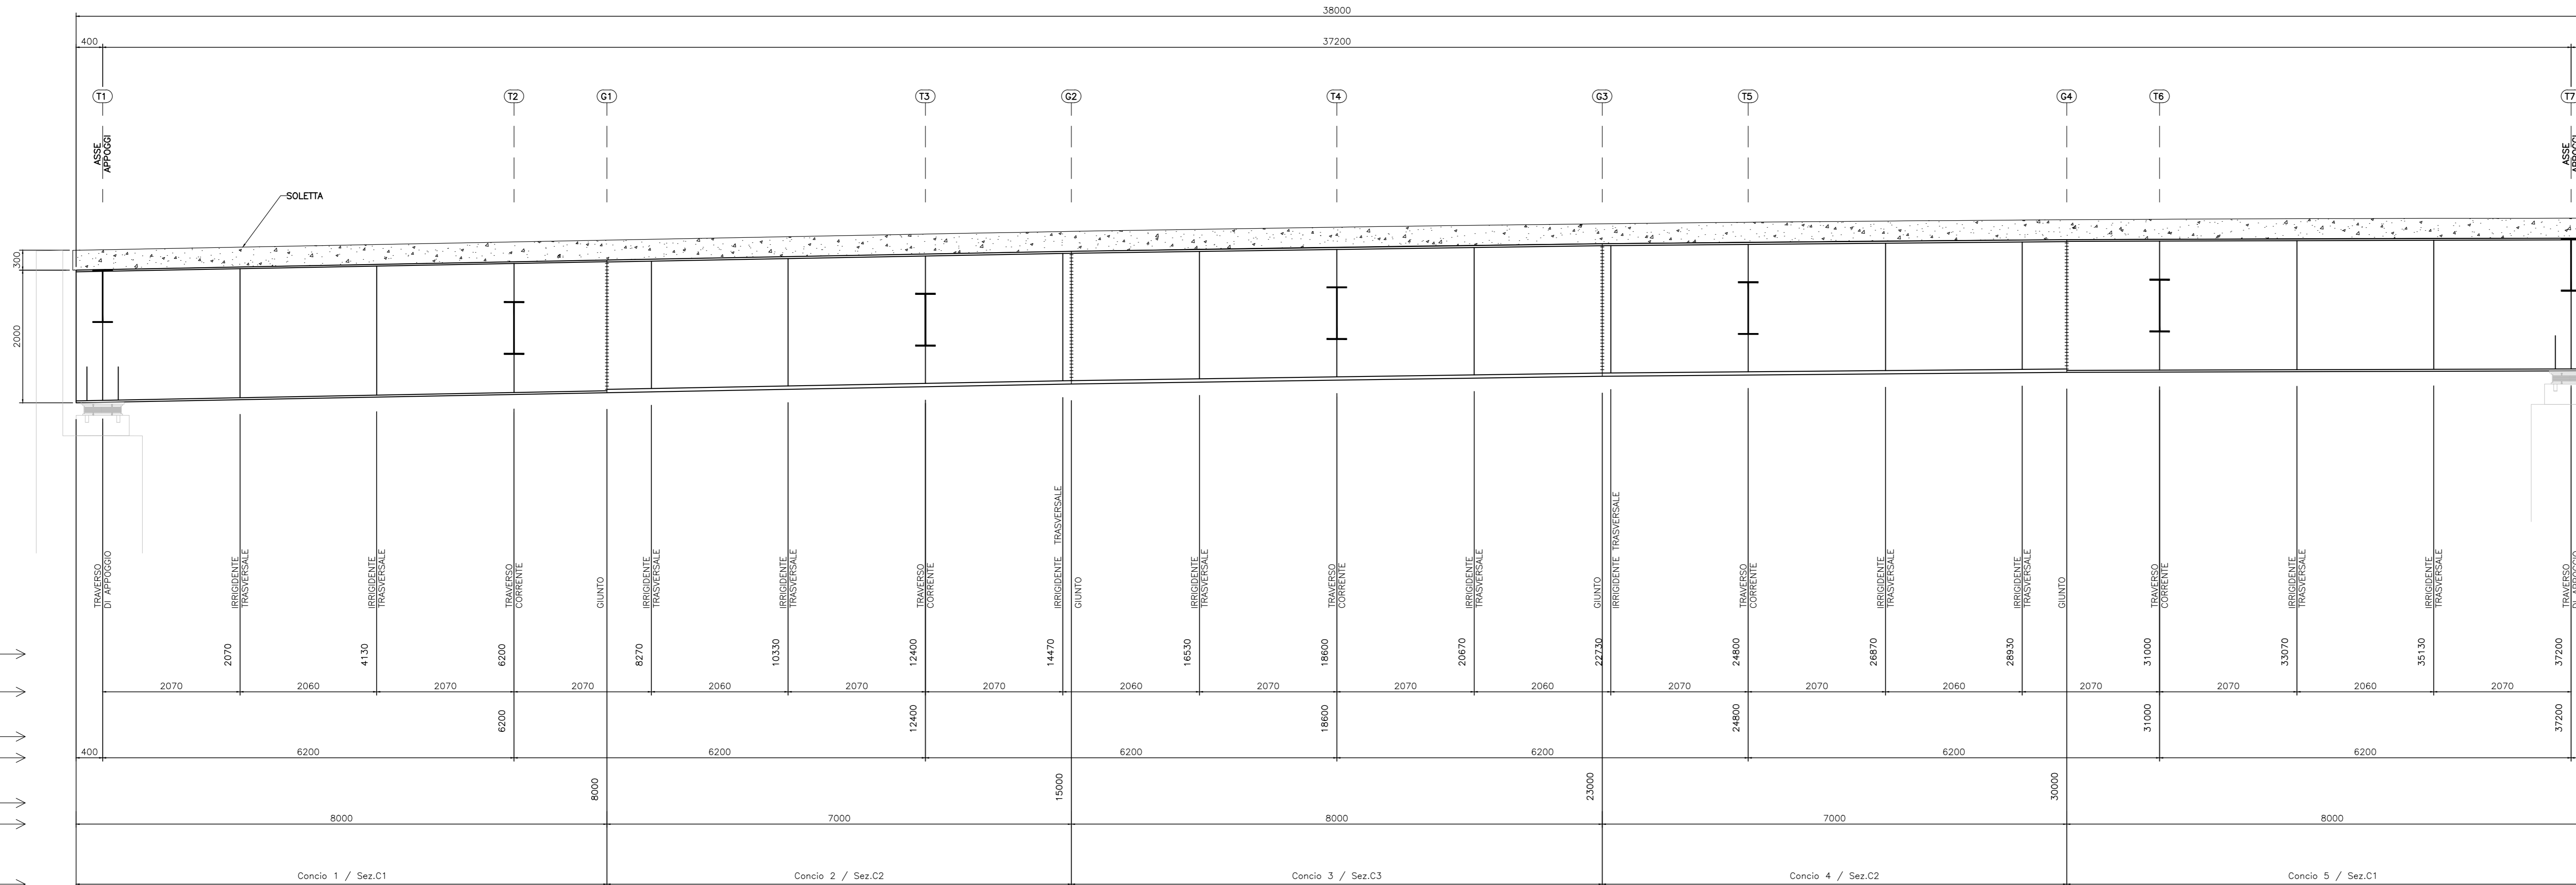

- PROGR. IRRIGIDENTI ←
- INTERASSE IRRIGIDENTI ←
- PROGR. TRAVERSI ←
- INTERASSE TRAVERSI ←
- PROGR. GIUNTI ←
- LUNGHEZZA CONCI ←
- NUMERAZIONE CONCI / SEZIONE TIPO ←

CONTRONDATA DI COSTRUZIONE (mm)

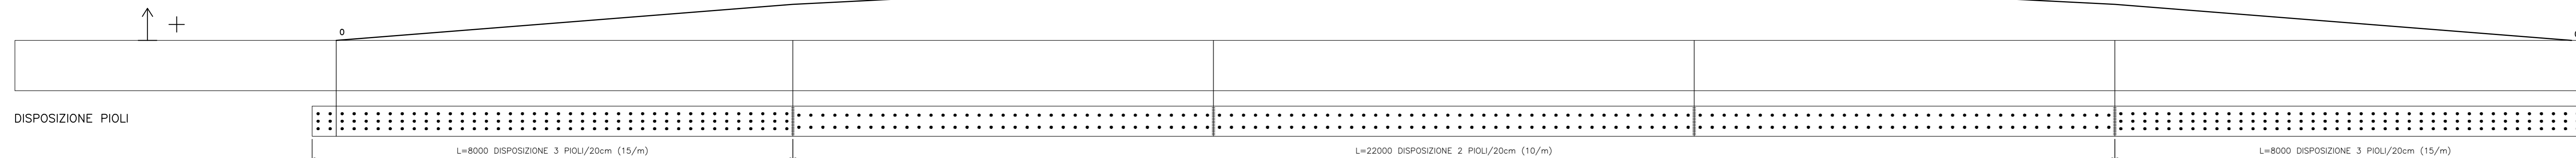



**Anas SpA**  
Direzione Progettazione e Realizzazione Lavori

**S.S. 131 di "Carlo Felice"**  
Adeguamento e messa in sicurezza della S.S.131  
Risoluzione dei nodi critici - 1° stralcio  
dal km 0+158+000 al km 0+162+700

PROGETTO ESECUTIVO	CA283
PROGETTAZIONE: ANAS-Direzione Progettazione e Realizzazione Lavori	
<small>                 PROGETTISTI:                  Dott. Ing. ANTONIO DENTORRANCOSCHI    Dott. Ing. Alessandro MICHELI                  Ordine Ing. di Roma n. 19116    Ordine Ing. di Roma n. 12645             </small>	
<small>                 IL GEOLOGO:                  Dott. Geol. SIMONE MALETTA                  Ordine Geol. Lazio n. 928             </small>	
<small>                 COORDINATORE PER LA SICUREZZA IN FASE DI PROGETTAZIONE:                  Geom. Fabio GIOKORUM             </small>	
<small>                 VISTO: IL RESP. DEL PROCEDIMENTO:                  Dott. Ing. Salvatore FRASCIA             </small>	
PROTOCOLLO	DATA

**OPERE D'ARTE**  
SVINCOLO DI BONORVA SUD CAVALCAVIA  
AL km 0+941.500 DELLA S.S.131

**CARPENTERIA METALLICA ASSIEME**

<small>                 CODICE PROGETTO:                  T00_CV01_STR_CP01_A.dwg             </small>	<small>                 NOME FILE:                  T00_CV01_STR_CP01_A.dwg             </small>	<small>                 REVISIONE:                  A             </small>	<small>                 SCALA:                  1:50             </small>
<small>                 PROGETTO:                  L01PLSP E 1501             </small>	<small>                 CODICE ELAB.:                  T00CV01STRCP01             </small>		
D			
C			
B			
A			
REV.	DESCRIZIONE	DATA	REDATTO VERIFICATO APPROVATO