PIANTA FONDAZIONE

RAPP. 1:50

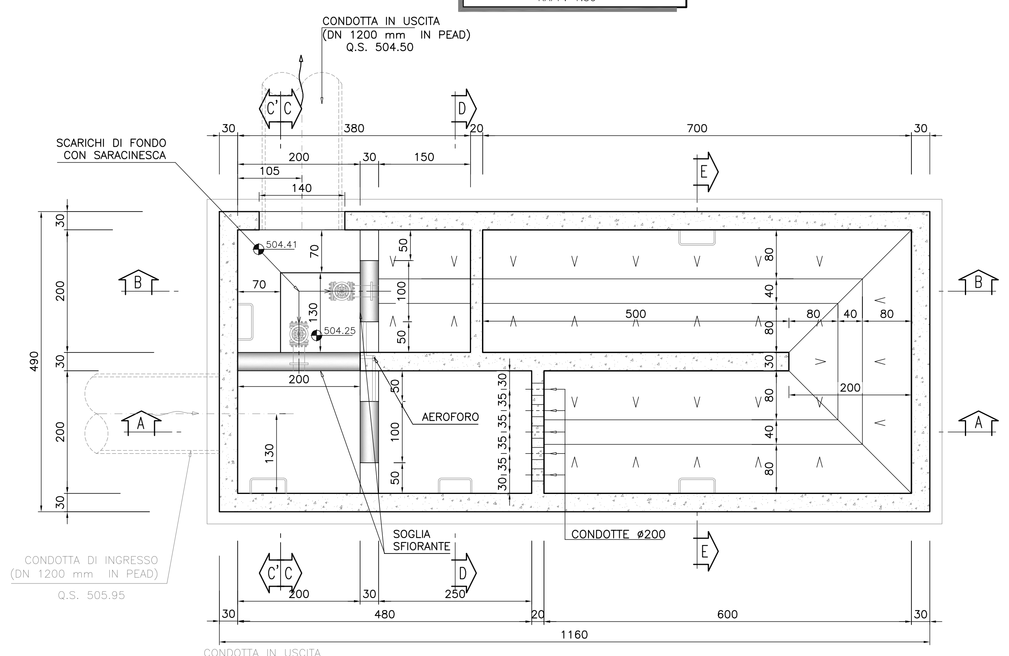

PIANTA COPERTURA

RAPP. 1:50

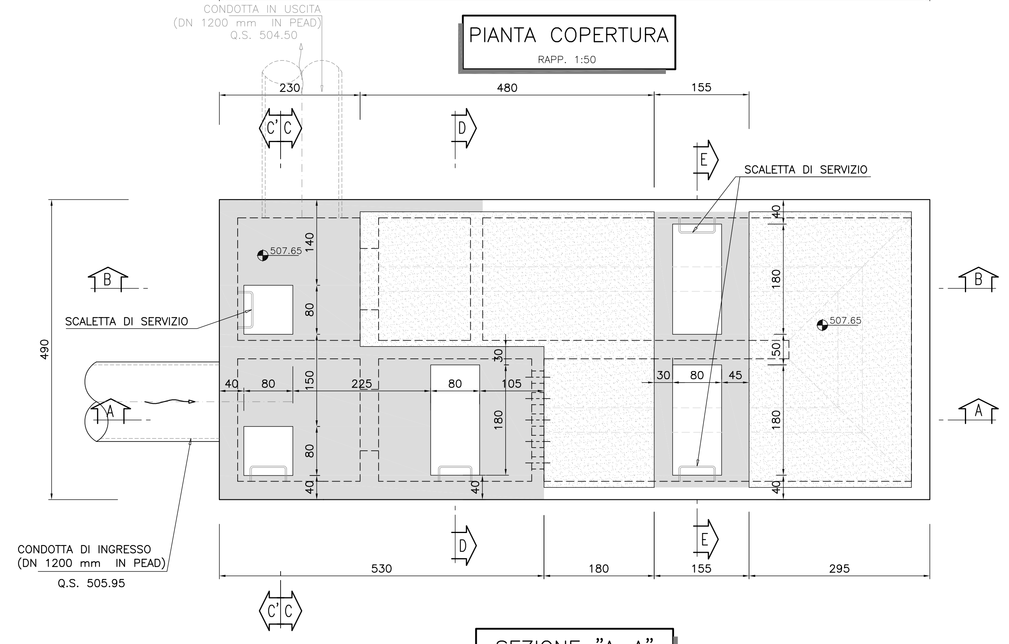

SEZIONE "A–A"

RAPP. 1:50

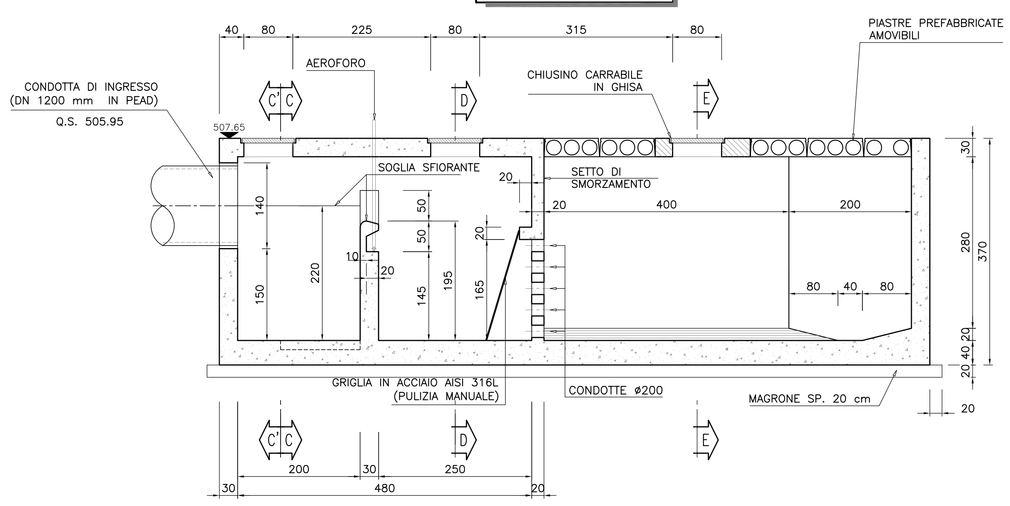

SEZIONE "B–B"

RAPP. 1:50

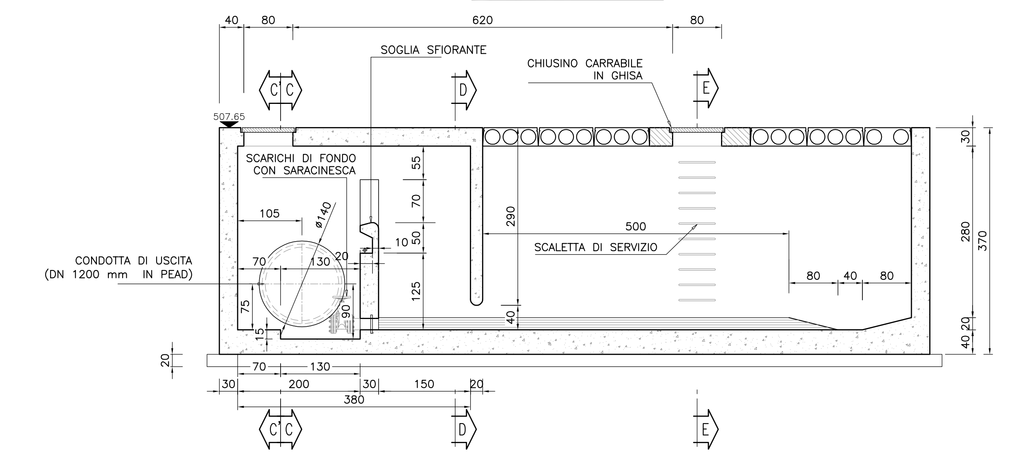

SEZIONE "C–C"

RAPP. 1:50

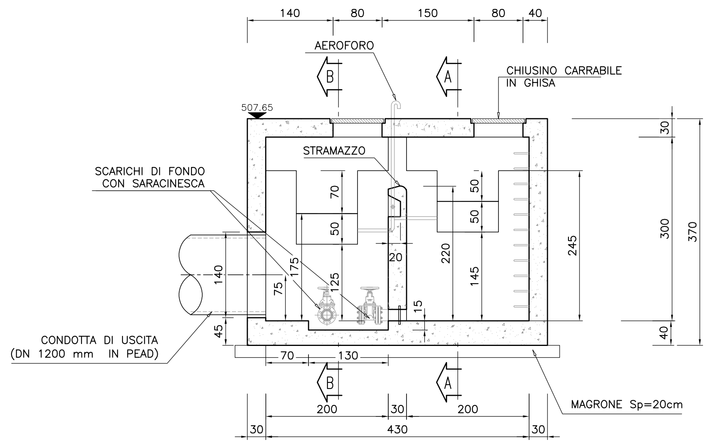

SEZIONE "C'–C'"

RAPP. 1:50

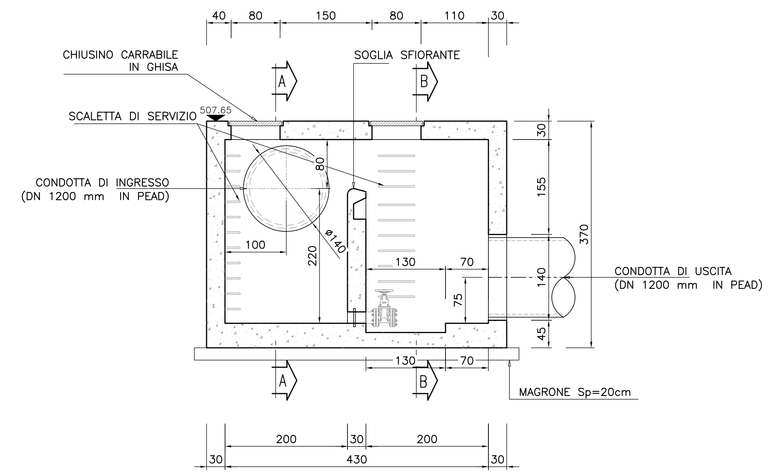

SEZIONE "D–D"

RAPP. 1:50

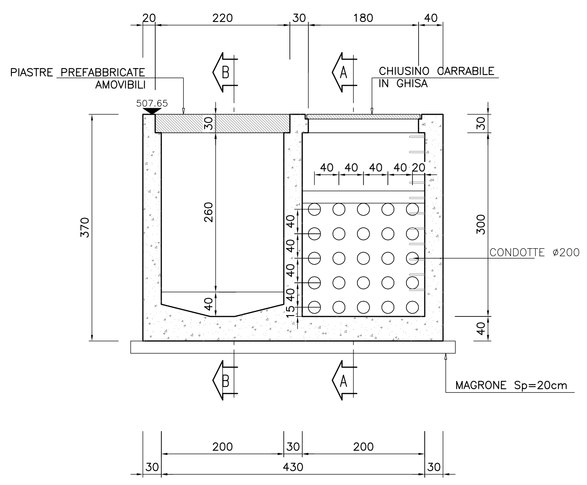

SEZIONE "E–E"

RAPP. 1:50

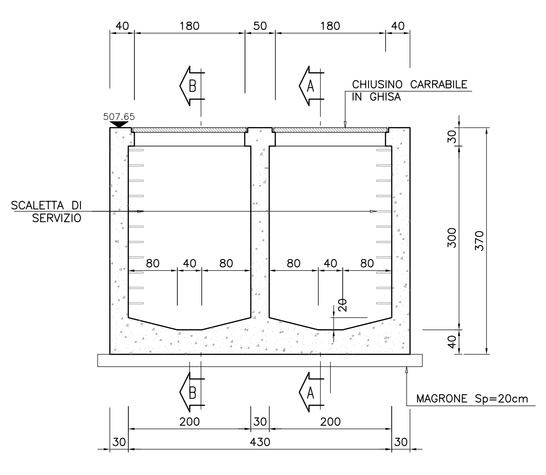

IMPERMEABILIZZAZIONE DI PARETI E SUPERFICIE DI FONDO A SPRUZZO ESEGUITA CON PRODOTTO ELASTOMERICO PULIURETANICO BICOMPONENTE SPESSORE MINIMO 3 mm.

Anas SpA

Direzione Progettazione e Realizzazione Lavori

S.S. 131 di "Carlo Felice"

Adeguamento e messa in sicurezza della S.S.131
Risoluzione dei nodi critici – 1° stralcio
dal km 158+000 al km 162+700

PROGETTO ESECUTIVO | CA283

PROGETTAZIONE: ANAS–Direzione Progettazione e Realizzazione Lavori

PROGETTISTI:
Dott. Ing. Achille DEVITOFRANCESCHI Ordine Ing. di Roma n. 19116
Dott. Ing. Alessandro MICHELI Ordine Ing. di Roma n. 19645

IL GEOLOGO
Dott. Geol. Serena MALETTA Ordine Geol. Lazio n. 928

COORDINATORE PER LA SICUREZZA IN FASE DI PROGETTAZIONE
Geom. Fabio GUGNOMM

VISTO: IL RESP. DEL PROCEDIMENTO
Dott. Ing. Salvatore FRAIGA

PROTOCOLLO | DATA

OPERE D'ARTE MINORI

VASCHE DI TRATTAMENTO ACQUE DI PRIMA PIOGGIA

Svincolo di Bonorva Sud – Vasca V2 – Carpenteria

CODICE PROGETTO				NOME FILE	REVISIONE	SCALA:
PROGETTO	LIV. PROG.	N. PROG.		T00_OM02_STR_CP01_A		
LOPLSP	E	1701		CODICE ELAB. T00OM02STRCP01	A	1:50

REV.	DESCRIZIONE	DATA	REDATTO	VERIFICATO	APPROVATO
D					
C					
B					
A	EMISSIONE				

A0 1189 x 841