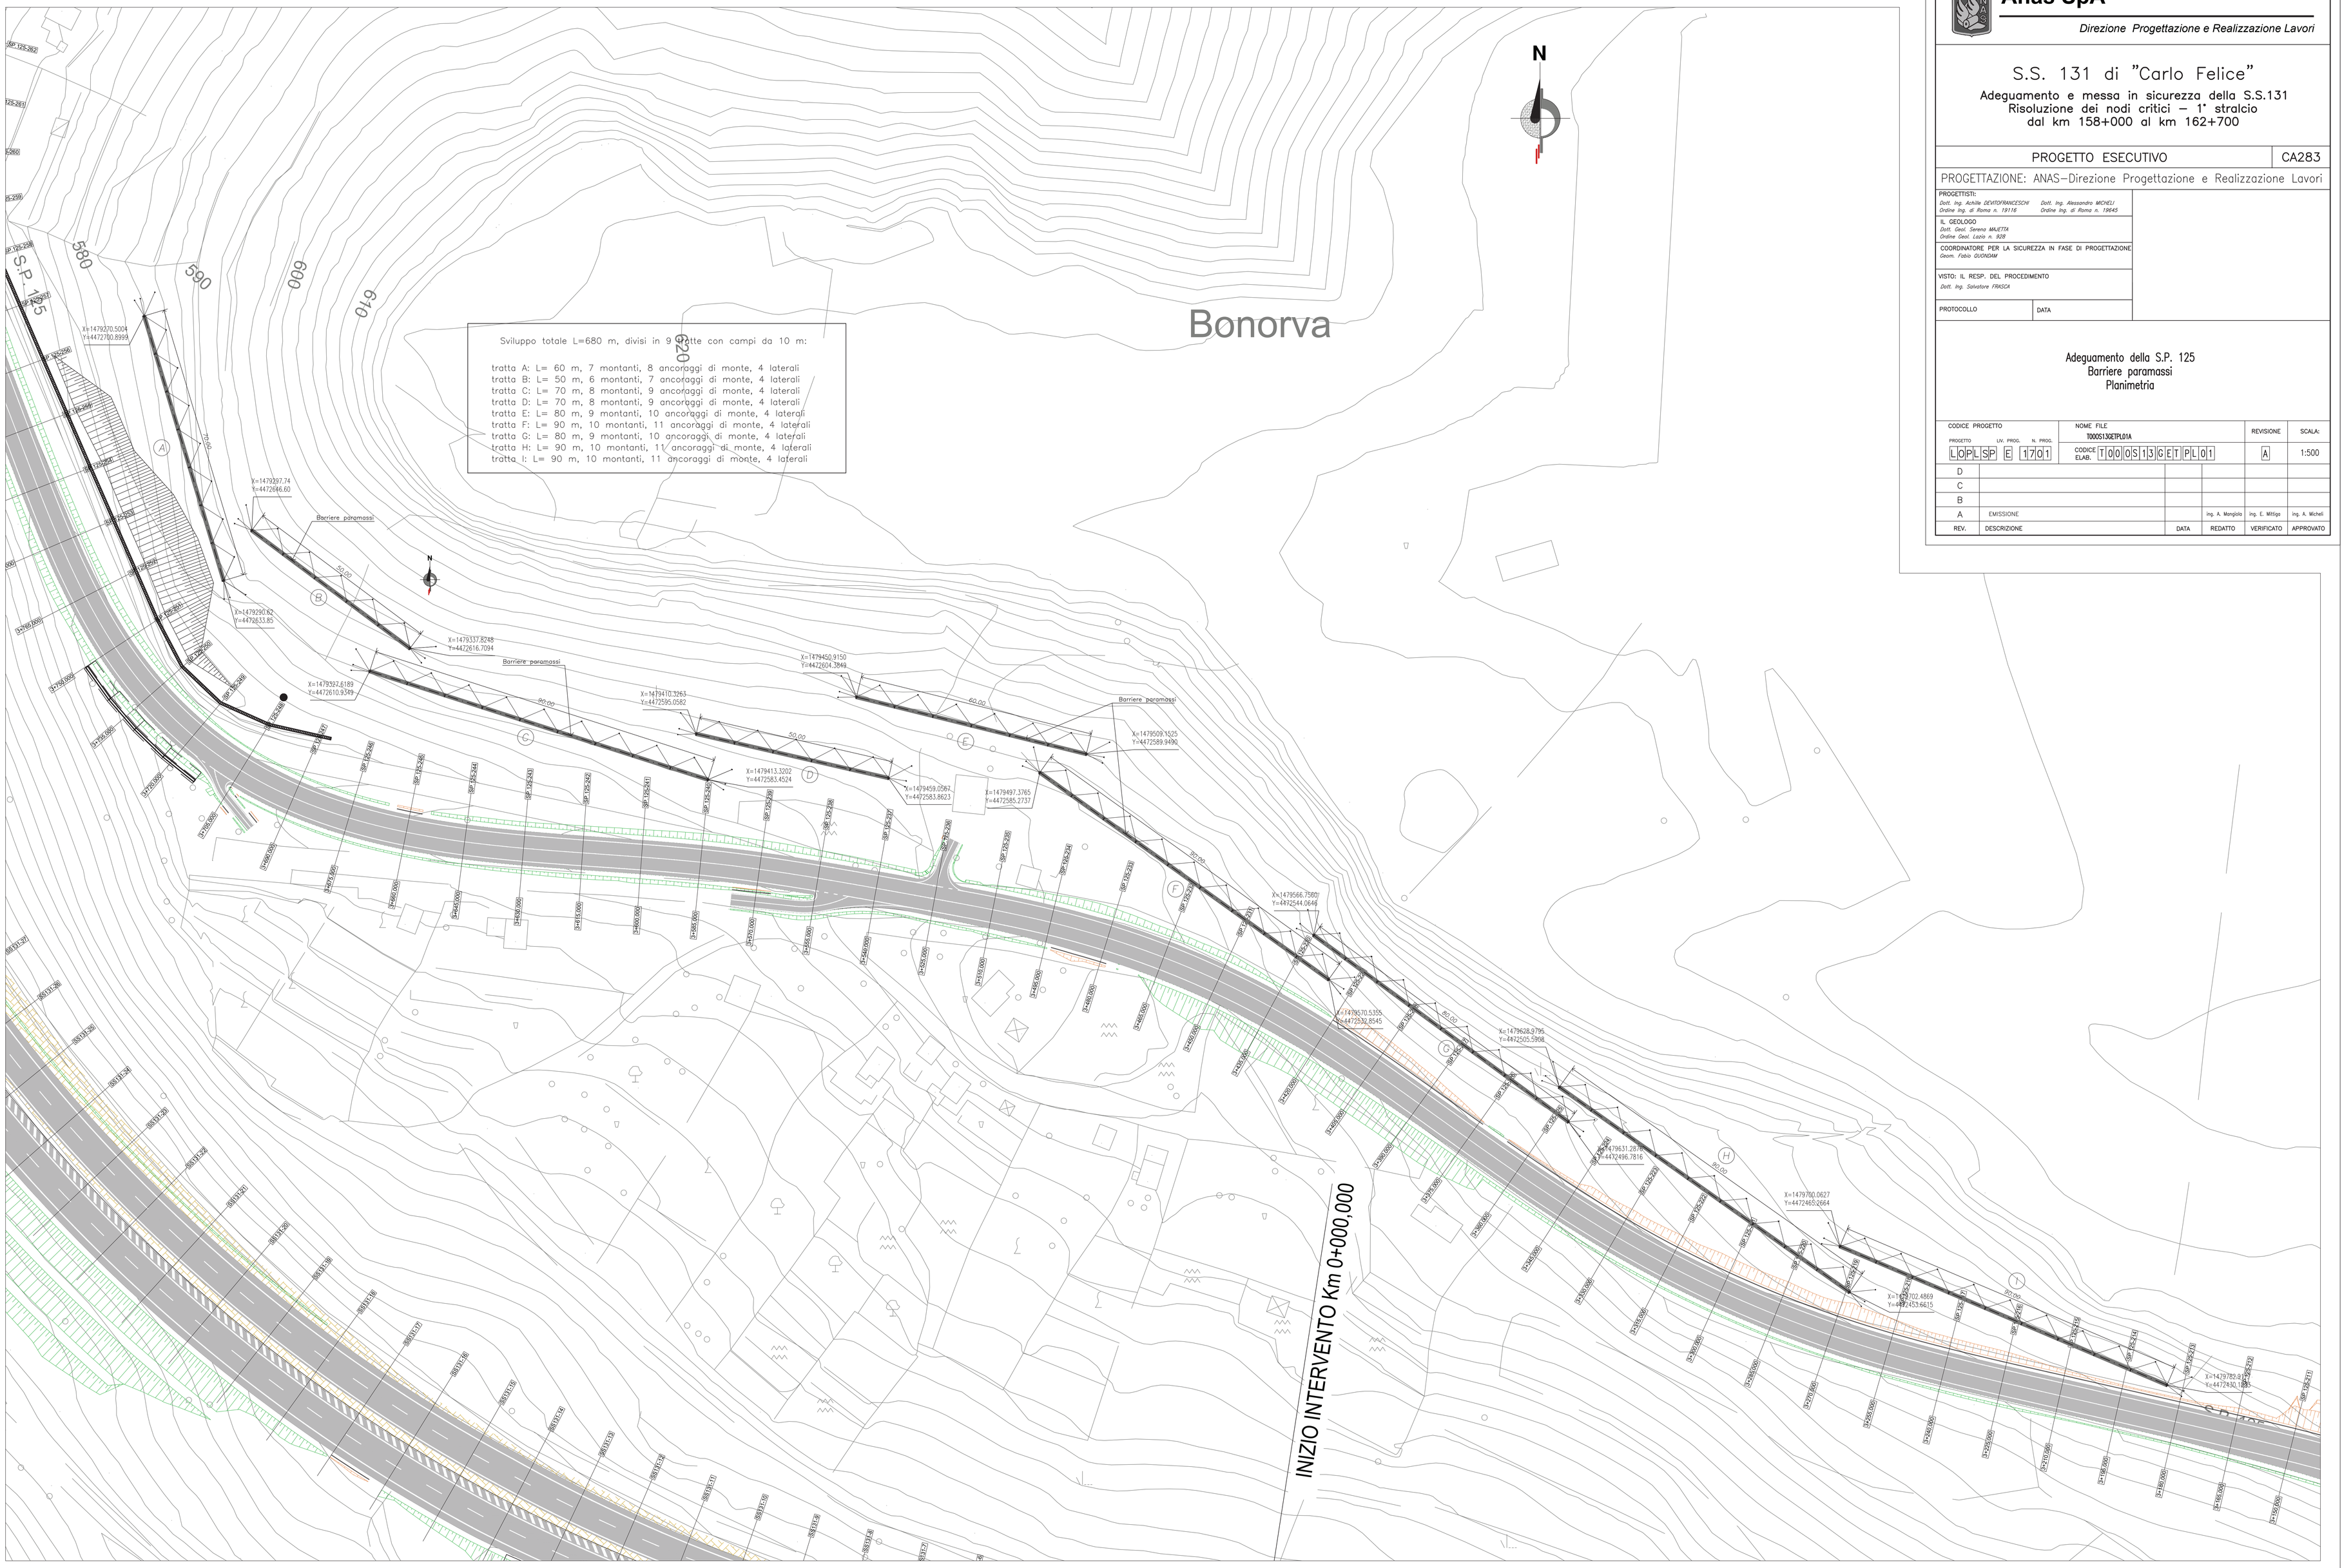

Sviluppo totale L=680 m, divisi in 9 tratte con campi da 10 m:

tratta A: L= 60 m, 7 montanti, 8 ancoraggi di monte, 4 laterali
tratta B: L= 50 m, 6 montanti, 7 ancoraggi di monte, 4 laterali
tratta C: L= 70 m, 8 montanti, 9 ancoraggi di monte, 4 laterali
tratta D: L= 70 m, 8 montanti, 9 ancoraggi di monte, 4 laterali
tratta E: L= 80 m, 9 montanti, 10 ancoraggi di monte, 4 laterali
tratta F: L= 90 m, 10 montanti, 11 ancoraggi di monte, 4 laterali
tratta G: L= 80 m, 9 montanti, 10 ancoraggi di monte, 4 laterali
tratta H: L= 90 m, 10 montanti, 11 ancoraggi di monte, 4 laterali
tratta I: L= 90 m, 10 montanti, 11 ancoraggi di monte, 4 laterali

Anas SpA

Direzione Progettazione e Realizzazione Lavori

S.S. 131 di "Carlo Felice"

Adeguamento e messa in sicurezza della S.S.131
Risoluzione dei nodi critici – 1° stralcio
dal km 158+000 al km 162+700

PROGETTO ESECUTIVO | CA283

PROGETTAZIONE: ANAS–Direzione Progettazione e Realizzazione Lavori

PROGETTISTI:
Dott. Ing. Achille DEMITOFRANCESCHI — *Ordine Ing. di Roma n. 19116*
Dott. Ing. Alessandro MICHELI — *Ordine Ing. di Roma n. 19845*

IL GEOLOGO
Dott. Geol. Serena MAJETTA
Ordine Geol. Lazio n. 928

COORDINATORE PER LA SICUREZZA IN FASE DI PROGETTAZIONE
Geom. Fabio QUONDAM

VISTO: IL RESP. DEL PROCEDIMENTO
Dott. Ing. Salvatore FRASCA

PROTOCOLLO | DATA

Adeguamento della S.P. 125
Barriere paramassi
Planimetria

CODICE PROGETTO (PROGETTO / LIV. PROG. / N. PROG.)	NOME FILE T00OS13GETPL01A	REVISIONE	SCALA:
LOPLSP E 1701	CODICE ELAB. T00OS13GETPL01	A	1:500

REV.	DESCRIZIONE	DATA	REDATTO	VERIFICATO	APPROVATO
D					
C					
B					
A	EMISSIONE		ing. A. Mangiola	ing. E. Mittiga	ing. A. Micheli