


Keyplan

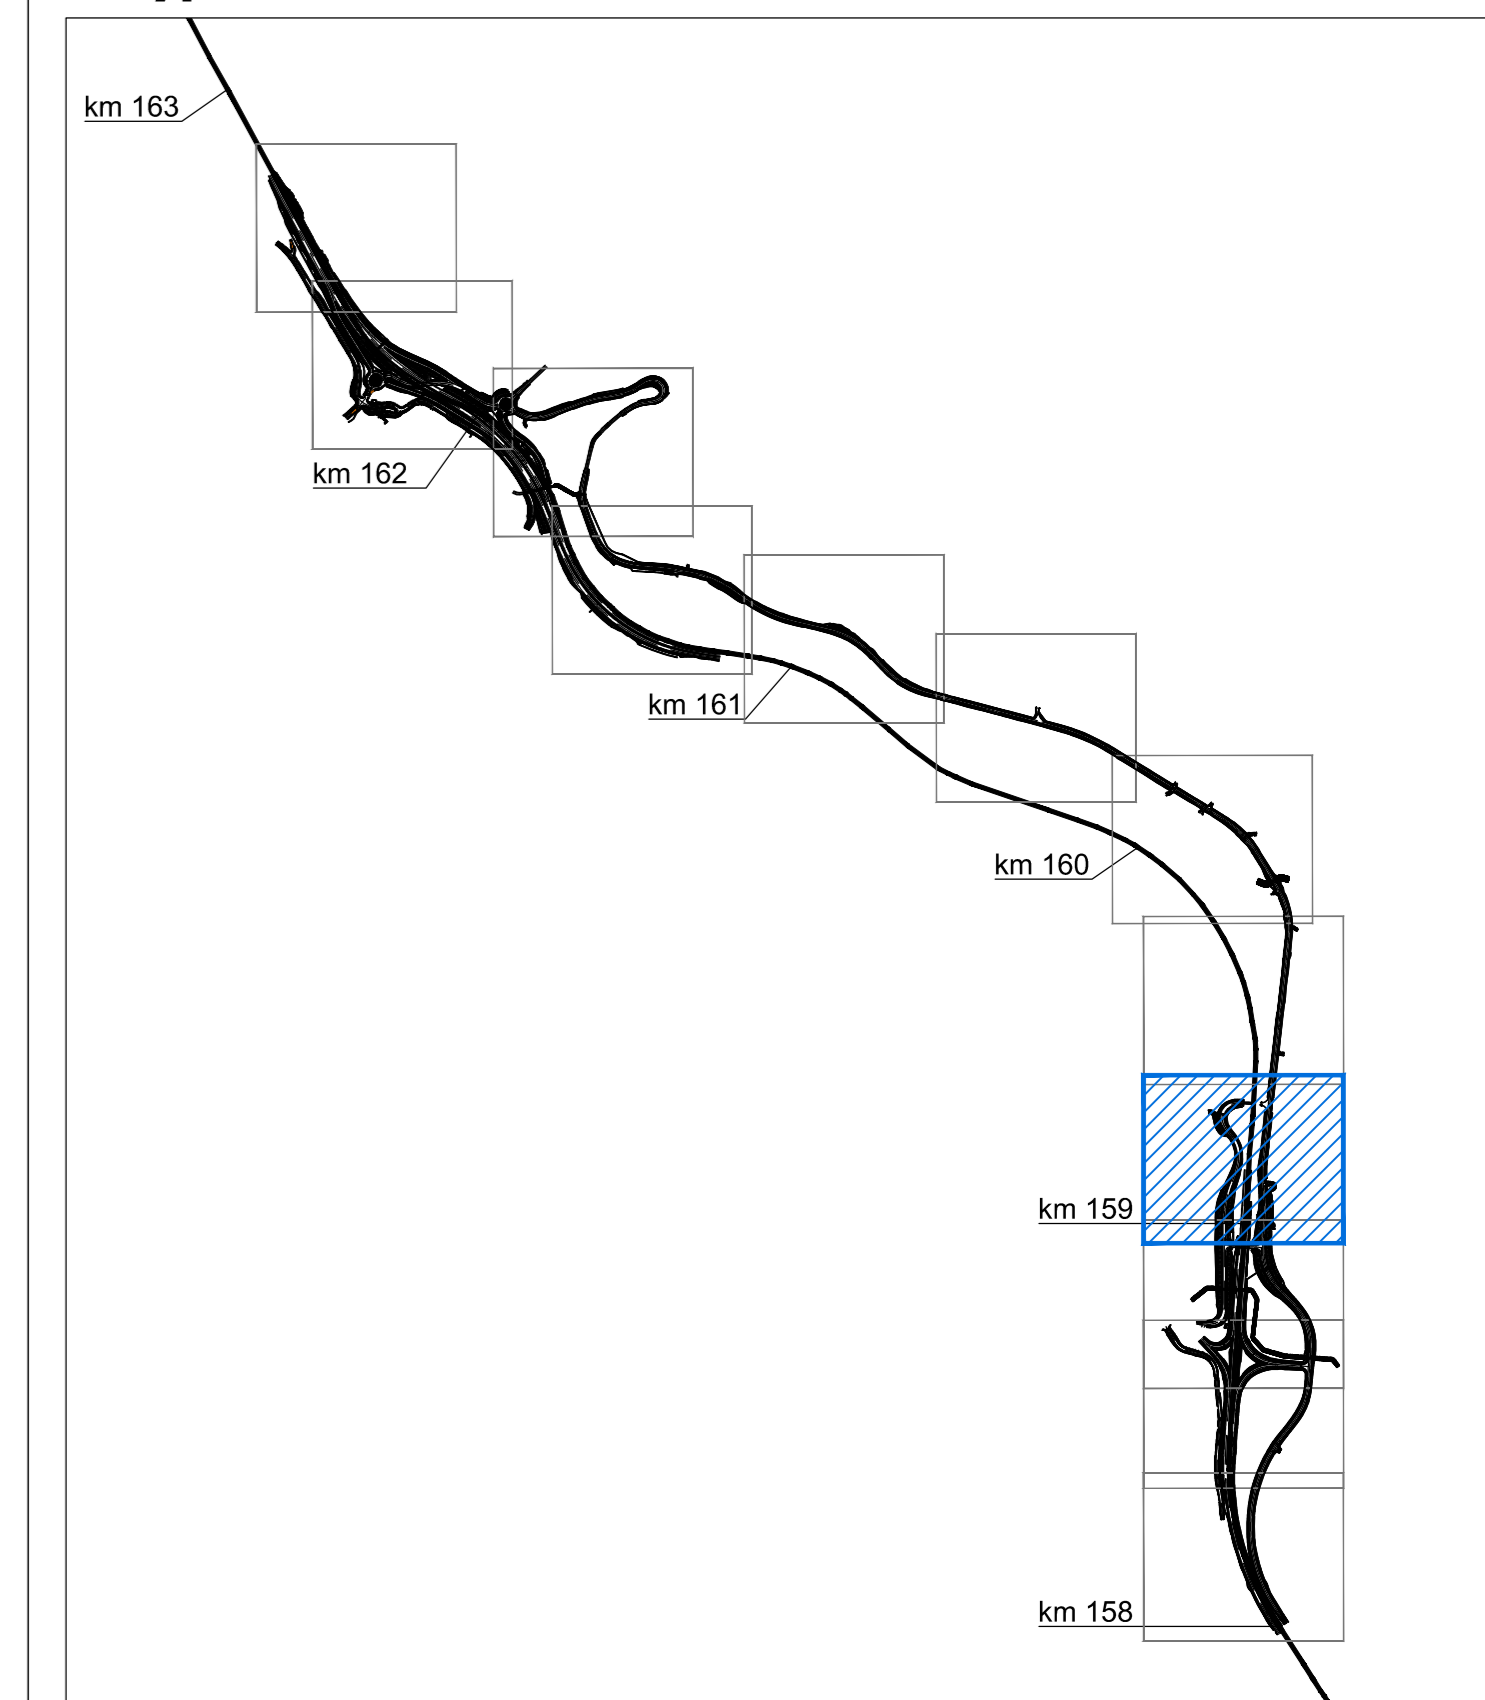


Legenda

- Operazioni a verde: Inerbimento (Rinaturalizzazione superfici mediante idrosemina con mulch, Rinaturalizzazione superfici associate a piantumazione arborea-arbustiva mediante idrosemina semplice), Piantumazione di masse arbustive (MA1, MA2, MA3), Piantumazione di masse arboree (Olea europaea), Opere di salvaguardia ambientale (Passaggio faunistico, Vasche di prima pioggia, Inalveazione del rio, Pavimentazione con asfalto fonosorbente), Opere di valorizzazione del territorio (Rivestimento dei muri in pietra locale).

Four tables detailing seed mixtures and quantities for different intervention types: Irm (Borovra sud), Isr (Borovra sud), Ihm (Borovra sud), and Irm (SP 125).

FINE INTERVENTO Km1+170,000 ≡ Km 159+129

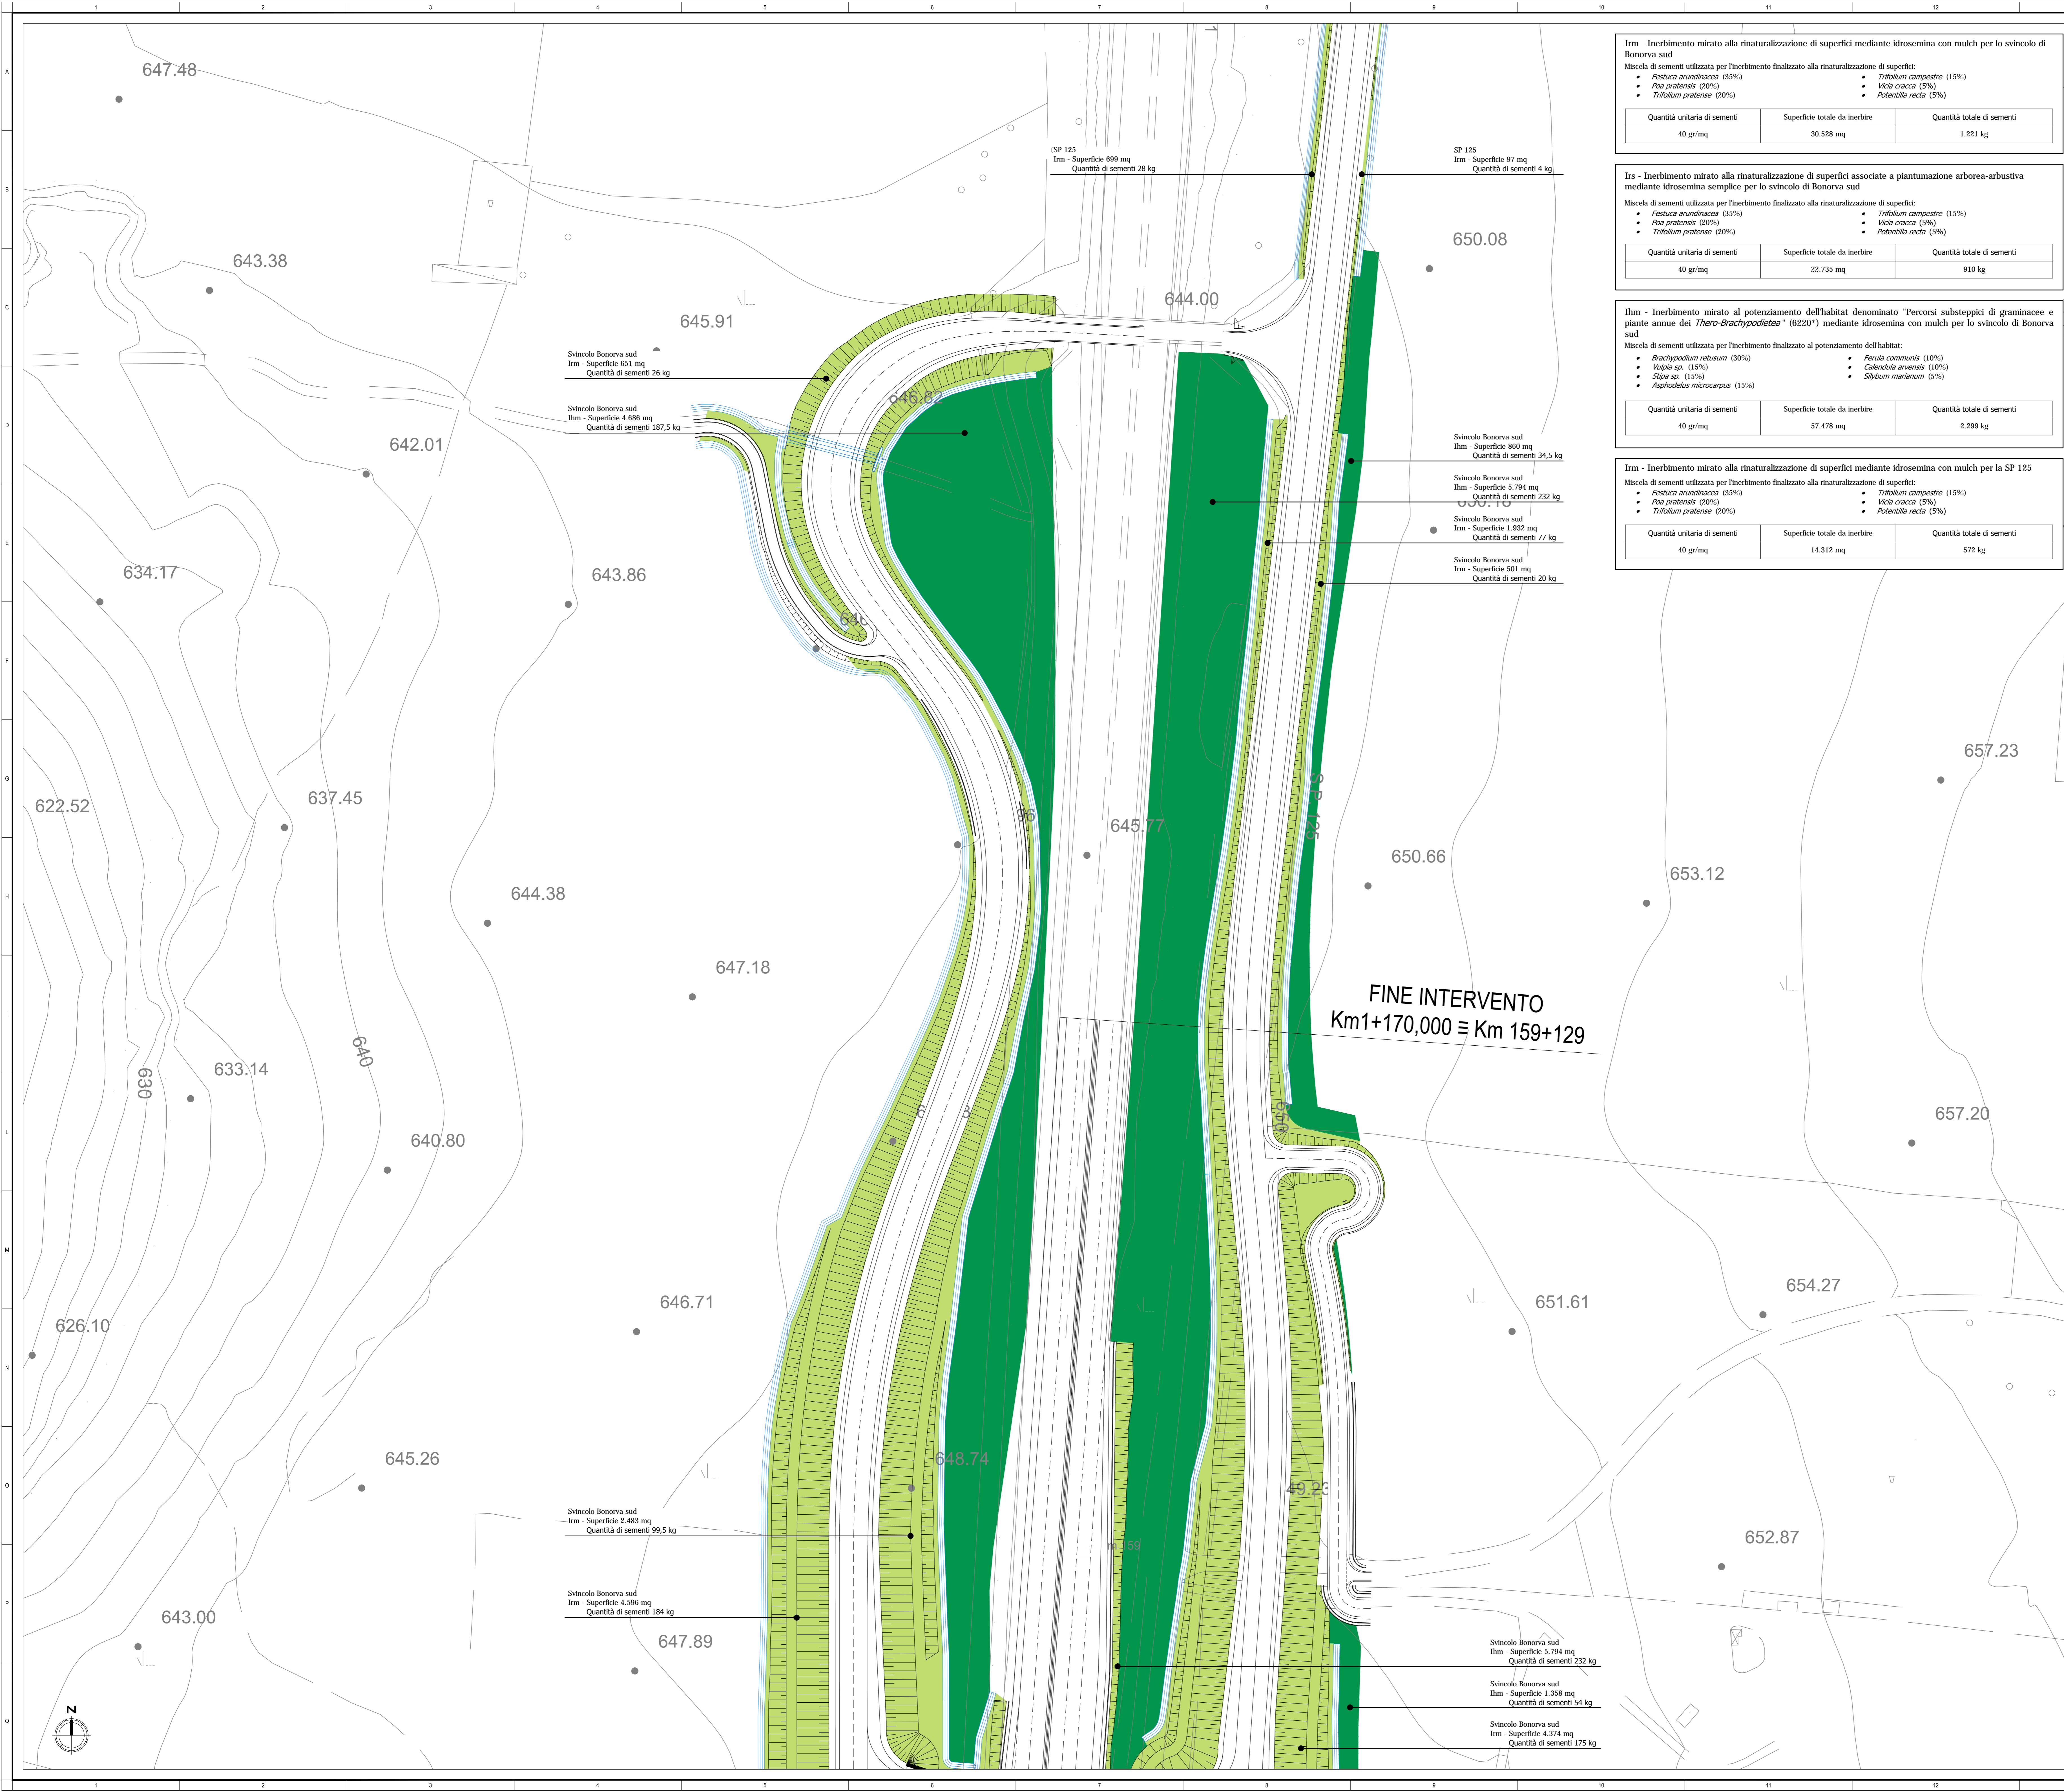

Project information block including Anas SpA logo, project name 'S.S. 131 di Carlo Felice', resolution details, project number CA283, and a table for revision and scale.