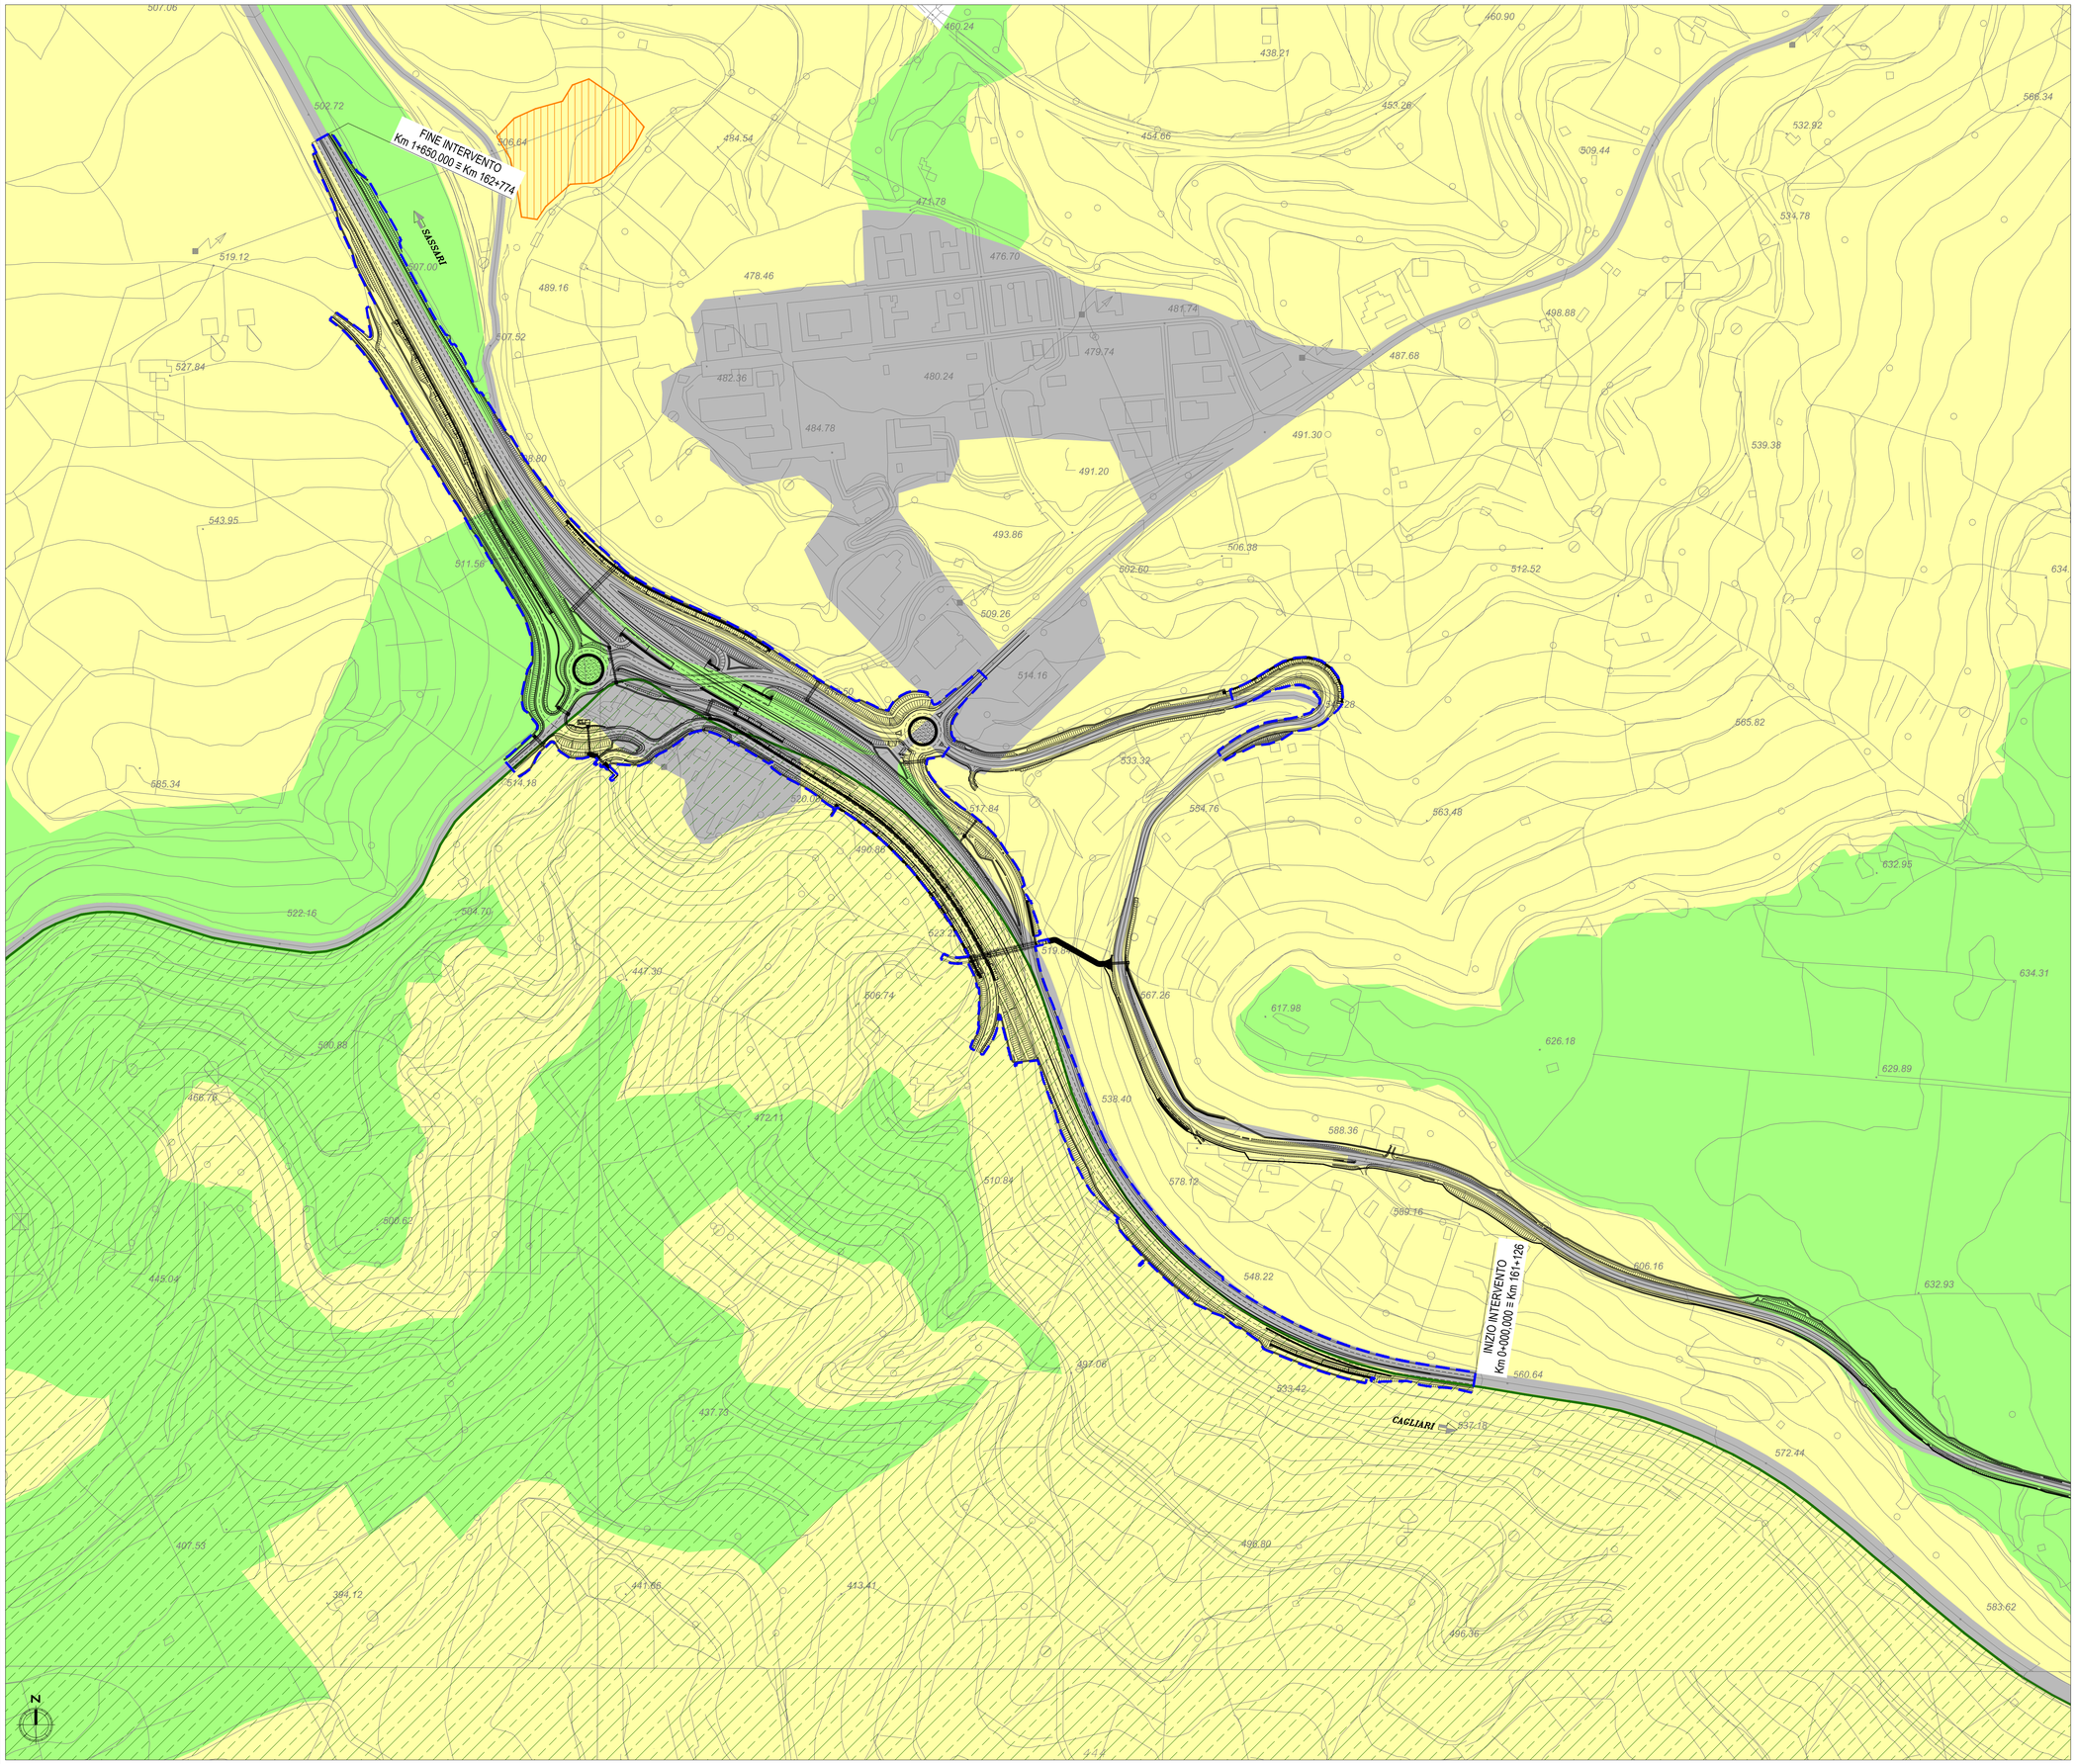

NOTE GENERALI

Keyplan

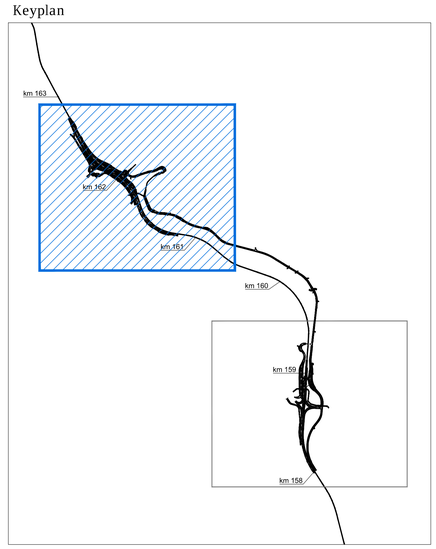

Legenda

ZPS ITB023050 "Piana di Semestene, Bonorva, Macomer e Bortigali"

Carta degli habitat

- Aree urbanizzate
- 6310 - Pascoli arborati
- 6220 - Praterie steppiche

Elementi di incidenza residua

- Cantiere operativo
- Cantiere logistico
- Ingombro del nuovo svincolo

Calcolo delle incidenze residue del progetto sugli habitat di interesse comunitario e non

Ambiti di progetto	Habitat	Incidenza residua (ha)
Nuovo svincolo Bonorva nord	Aree urbanizzate	4,60
	Pascoli arborati	5,26
	Praterie steppiche	1,88
Cantiere operativo	Pascoli arborati	0,98
SP 125	Aree urbanizzate	0,10
	Pascoli arborati	0,32

Anas SpA

Direzione Progettazione e Realizzazione Lavori

S.S. 131 di "Carlo Felice"

Adeguamento e messa in sicurezza della S.S.131
Risoluzione dei nodi critici – 1° stralcio
dal km 158+000 al km 162+700

PROGETTO ESECUTIVO | CA283

PROGETTAZIONE: ANAS–Direzione Progettazione e Realizzazione Lavori

PROGETTISTI:
Dott. Ing. Achille DEVITOFRANCESCHI — *Ordine Ing. di Roma n. 19116*
Dott. Ing. Alessandro MICHELI — *Ordine Ing. di Roma n. 19645*

IL GEOLOGO
Dott. Geol. Serena MALETTA
Ordine Geol. Lazio n. 928

COORDINATORE PER LA SICUREZZA IN FASE DI PROGETTAZIONE
Geom. Fabio GIUNDIAM

VISTO: IL RESP. DEL PROCEDIMENTO
Dott. Ing. Salvatore FRASCA

PROTOCOLLO | DATA

CARTA DEGLI AMBITI DI INCIDENZA RESIDUA
(Tav. 2/2)

CODICE PROGETTO			NOME FILE	REVISIONE	SCALA:
PROGETTO	LIV. PROG.	N. PROG.	T00IA00AMBCT02A		
LOPLSP	E	1701	CODICE ELAB. T00IA00AMBCT02	A	1:2000

REV.	DESCRIZIONE	DATA	REDATTO	VERIFICATO	APPROVATO
D					
C					
B					
A	EMISSIONE				