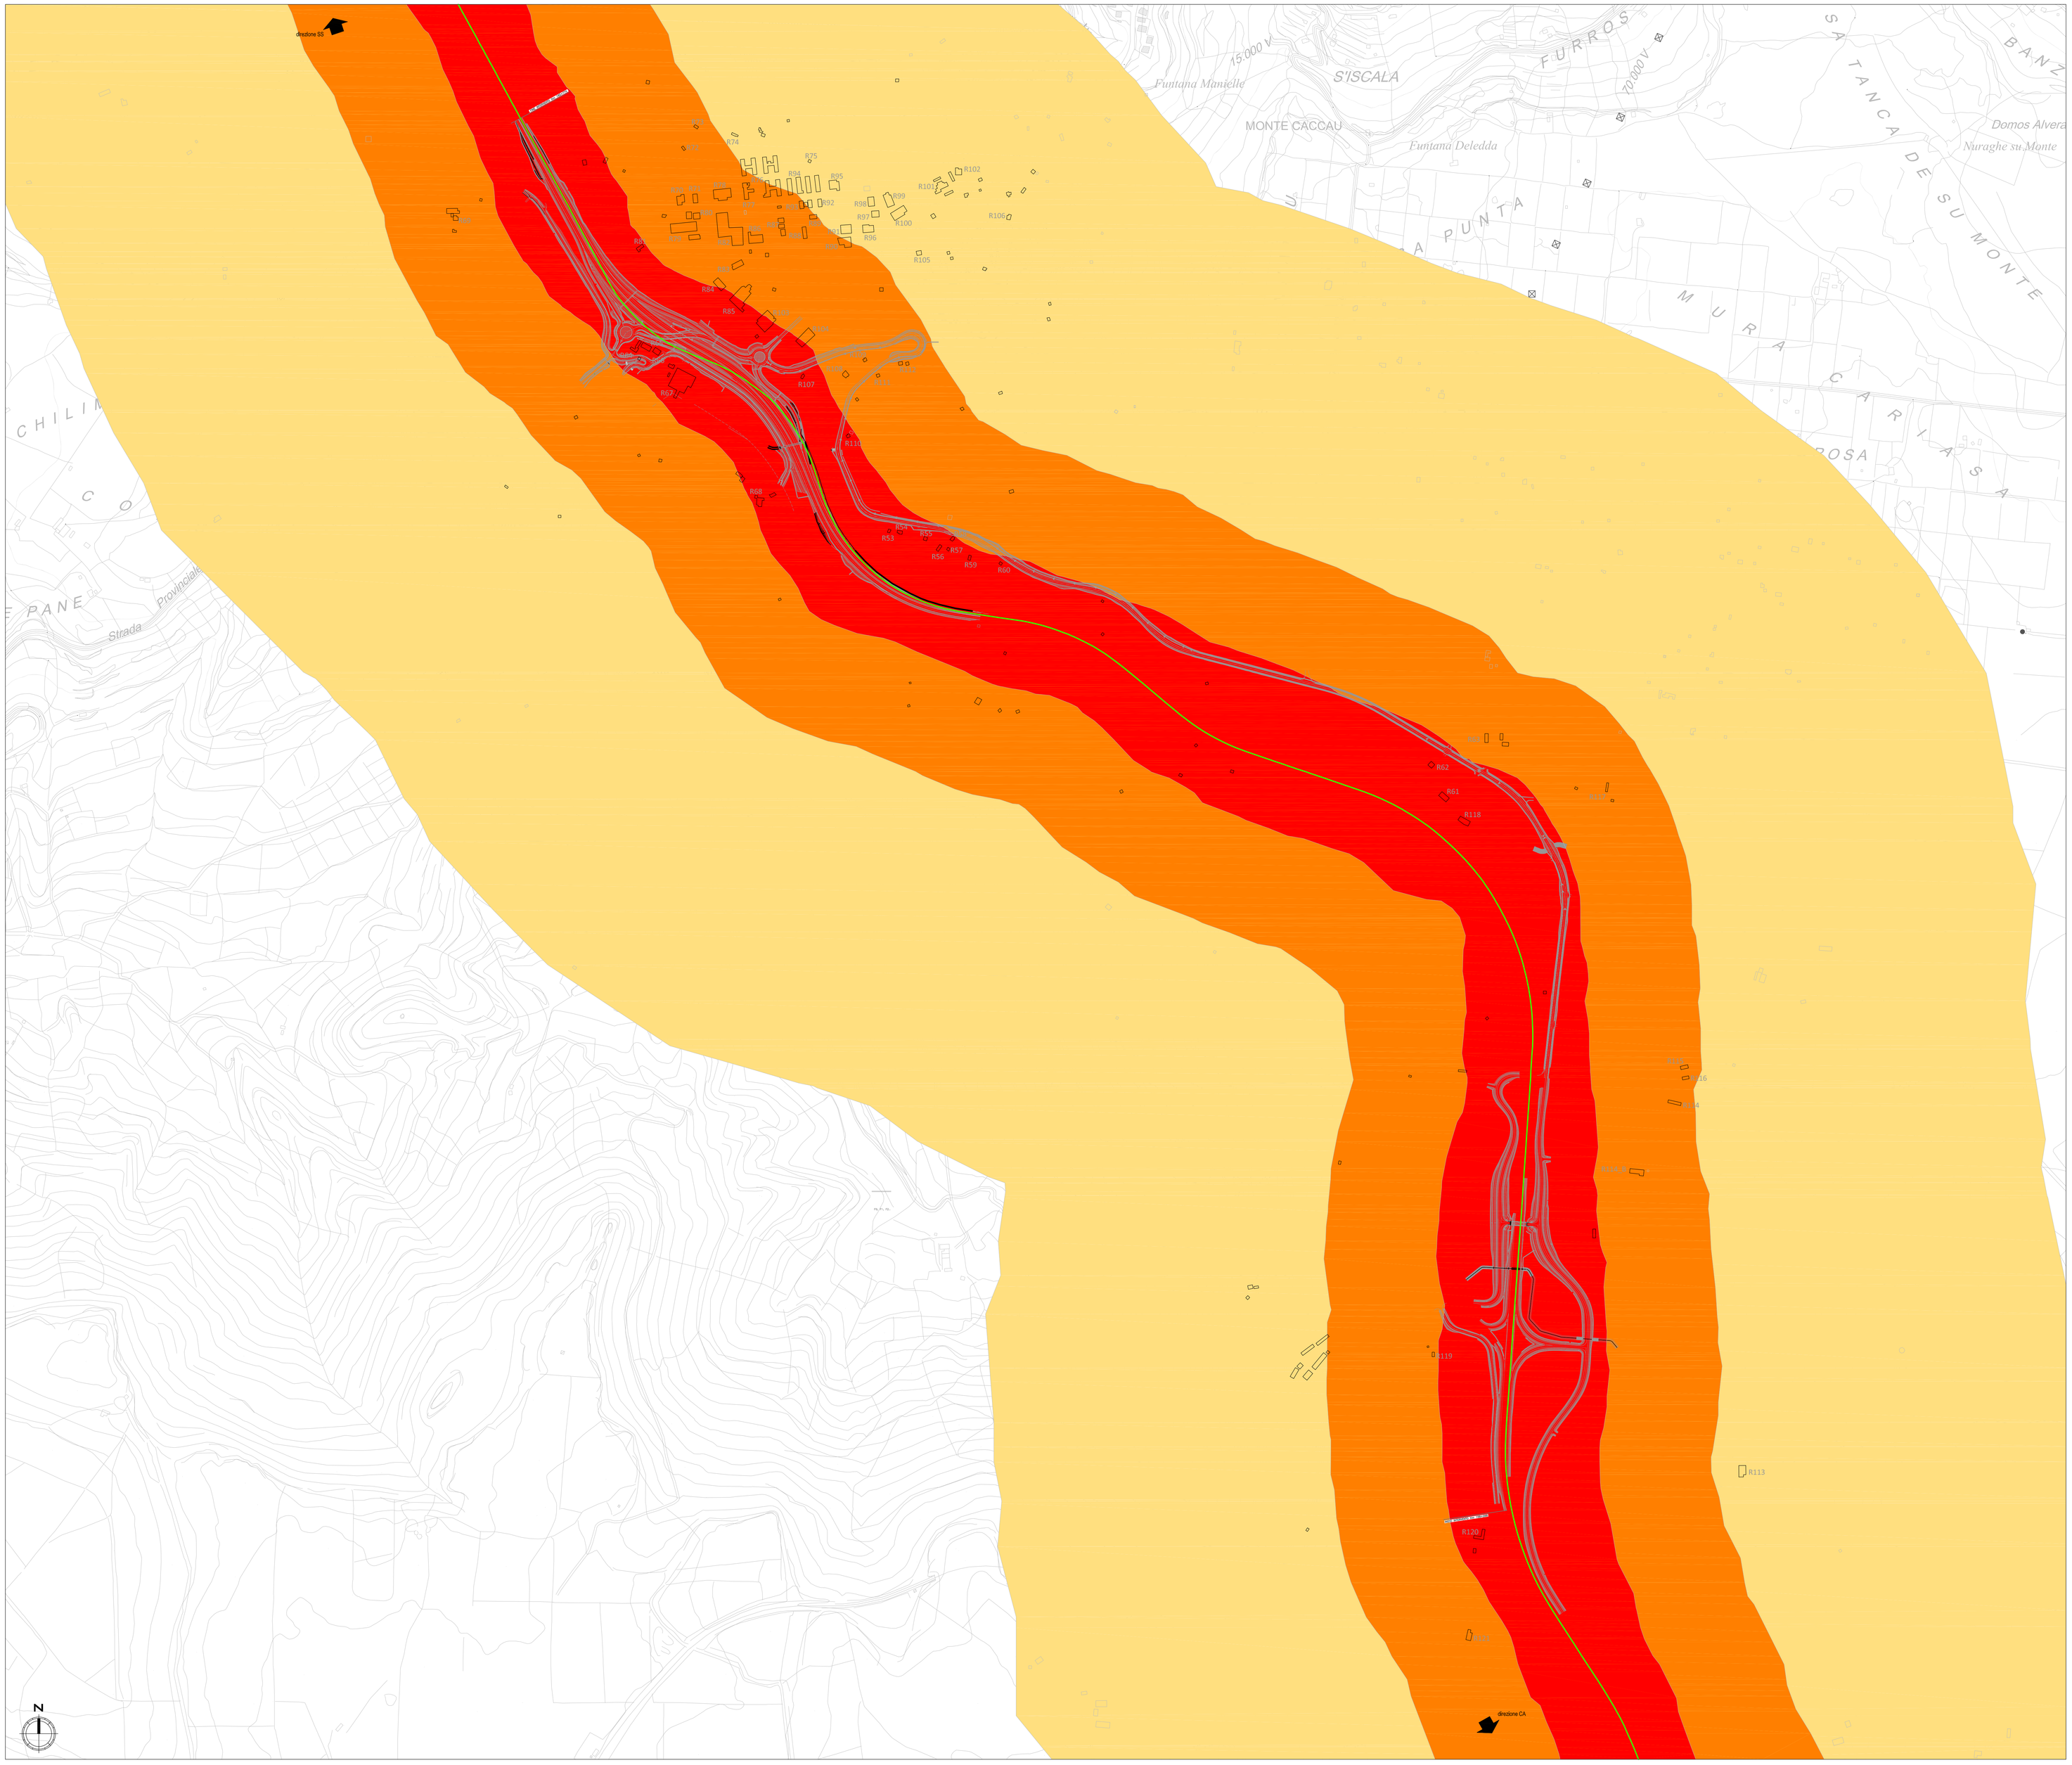

LEGENDA

CURVE DI ISOCONCENTRAZIONE

- Concentrazione di OZONO ≥ 2 µg/mc
- 1 µg/mc ≤ Concentrazione di OZONO < 2 µg/mc
- 0,5 µg/mc ≤ Concentrazione di OZONO < 1 µg/mc
- Concentrazione di OZONO < 0,5 µg/mc

INQUADRAMENTO DEL TRACCIATO

Anas SpA

Direzione Progettazione e Realizzazione Lavori

S.S. 131 di "Carlo Felice"

Adeguamento e messa in sicurezza della S.S.131
Risoluzione dei nodi critici – 1° stralcio
dal km 158+000 al km 162+700

PROGETTO ESECUTIVO	CA283

PROGETTAZIONE: ANAS–Direzione Progettazione e Realizzazione Lavori

PROGETTISTI:
Dott. Ing. Achille DEVITOFRANCESCHI — *Ordine Ing. di Roma n. 19116*
Dott. Ing. Alessandro MICHELI — *Ordine Ing. di Roma n. 19645*

IL GEOLOGO
Dott. Geol. Serena MAJETTA
Ordine Geol. Lazio n. 928

COORDINATORE PER LA SICUREZZA IN FASE DI PROGETTAZIONE
Geom. Fabio GUIDIDAM

VISTO: IL RESP. DEL PROCEDIMENTO
Dott. Ing. Salvatore FRASCA

PROTOCOLLO | DATA

VERIFICA DI OTTEMPERANZA

Planimetria dei ricettori e concentrazione inquinanti post Operam
Concentrazioni di Ozono

CODICE PROGETTO	NOME FILE	REVISIONE	SCALA:
PROGETTO LOPLSP LIV. PROG. E N. PROG. 1701	T00IA00GENPL02A CODICE ELAB. T00IA00GENPL02	A	1:5000

REV.	DESCRIZIONE	DATA	REDATTO	VERIFICATO	APPROVATO
D					
C					
B					
A	EMISSIONE	24/07/2017	Ing. A. Zenti	Arch. F.R. Ietto	Arch. G. Magarò