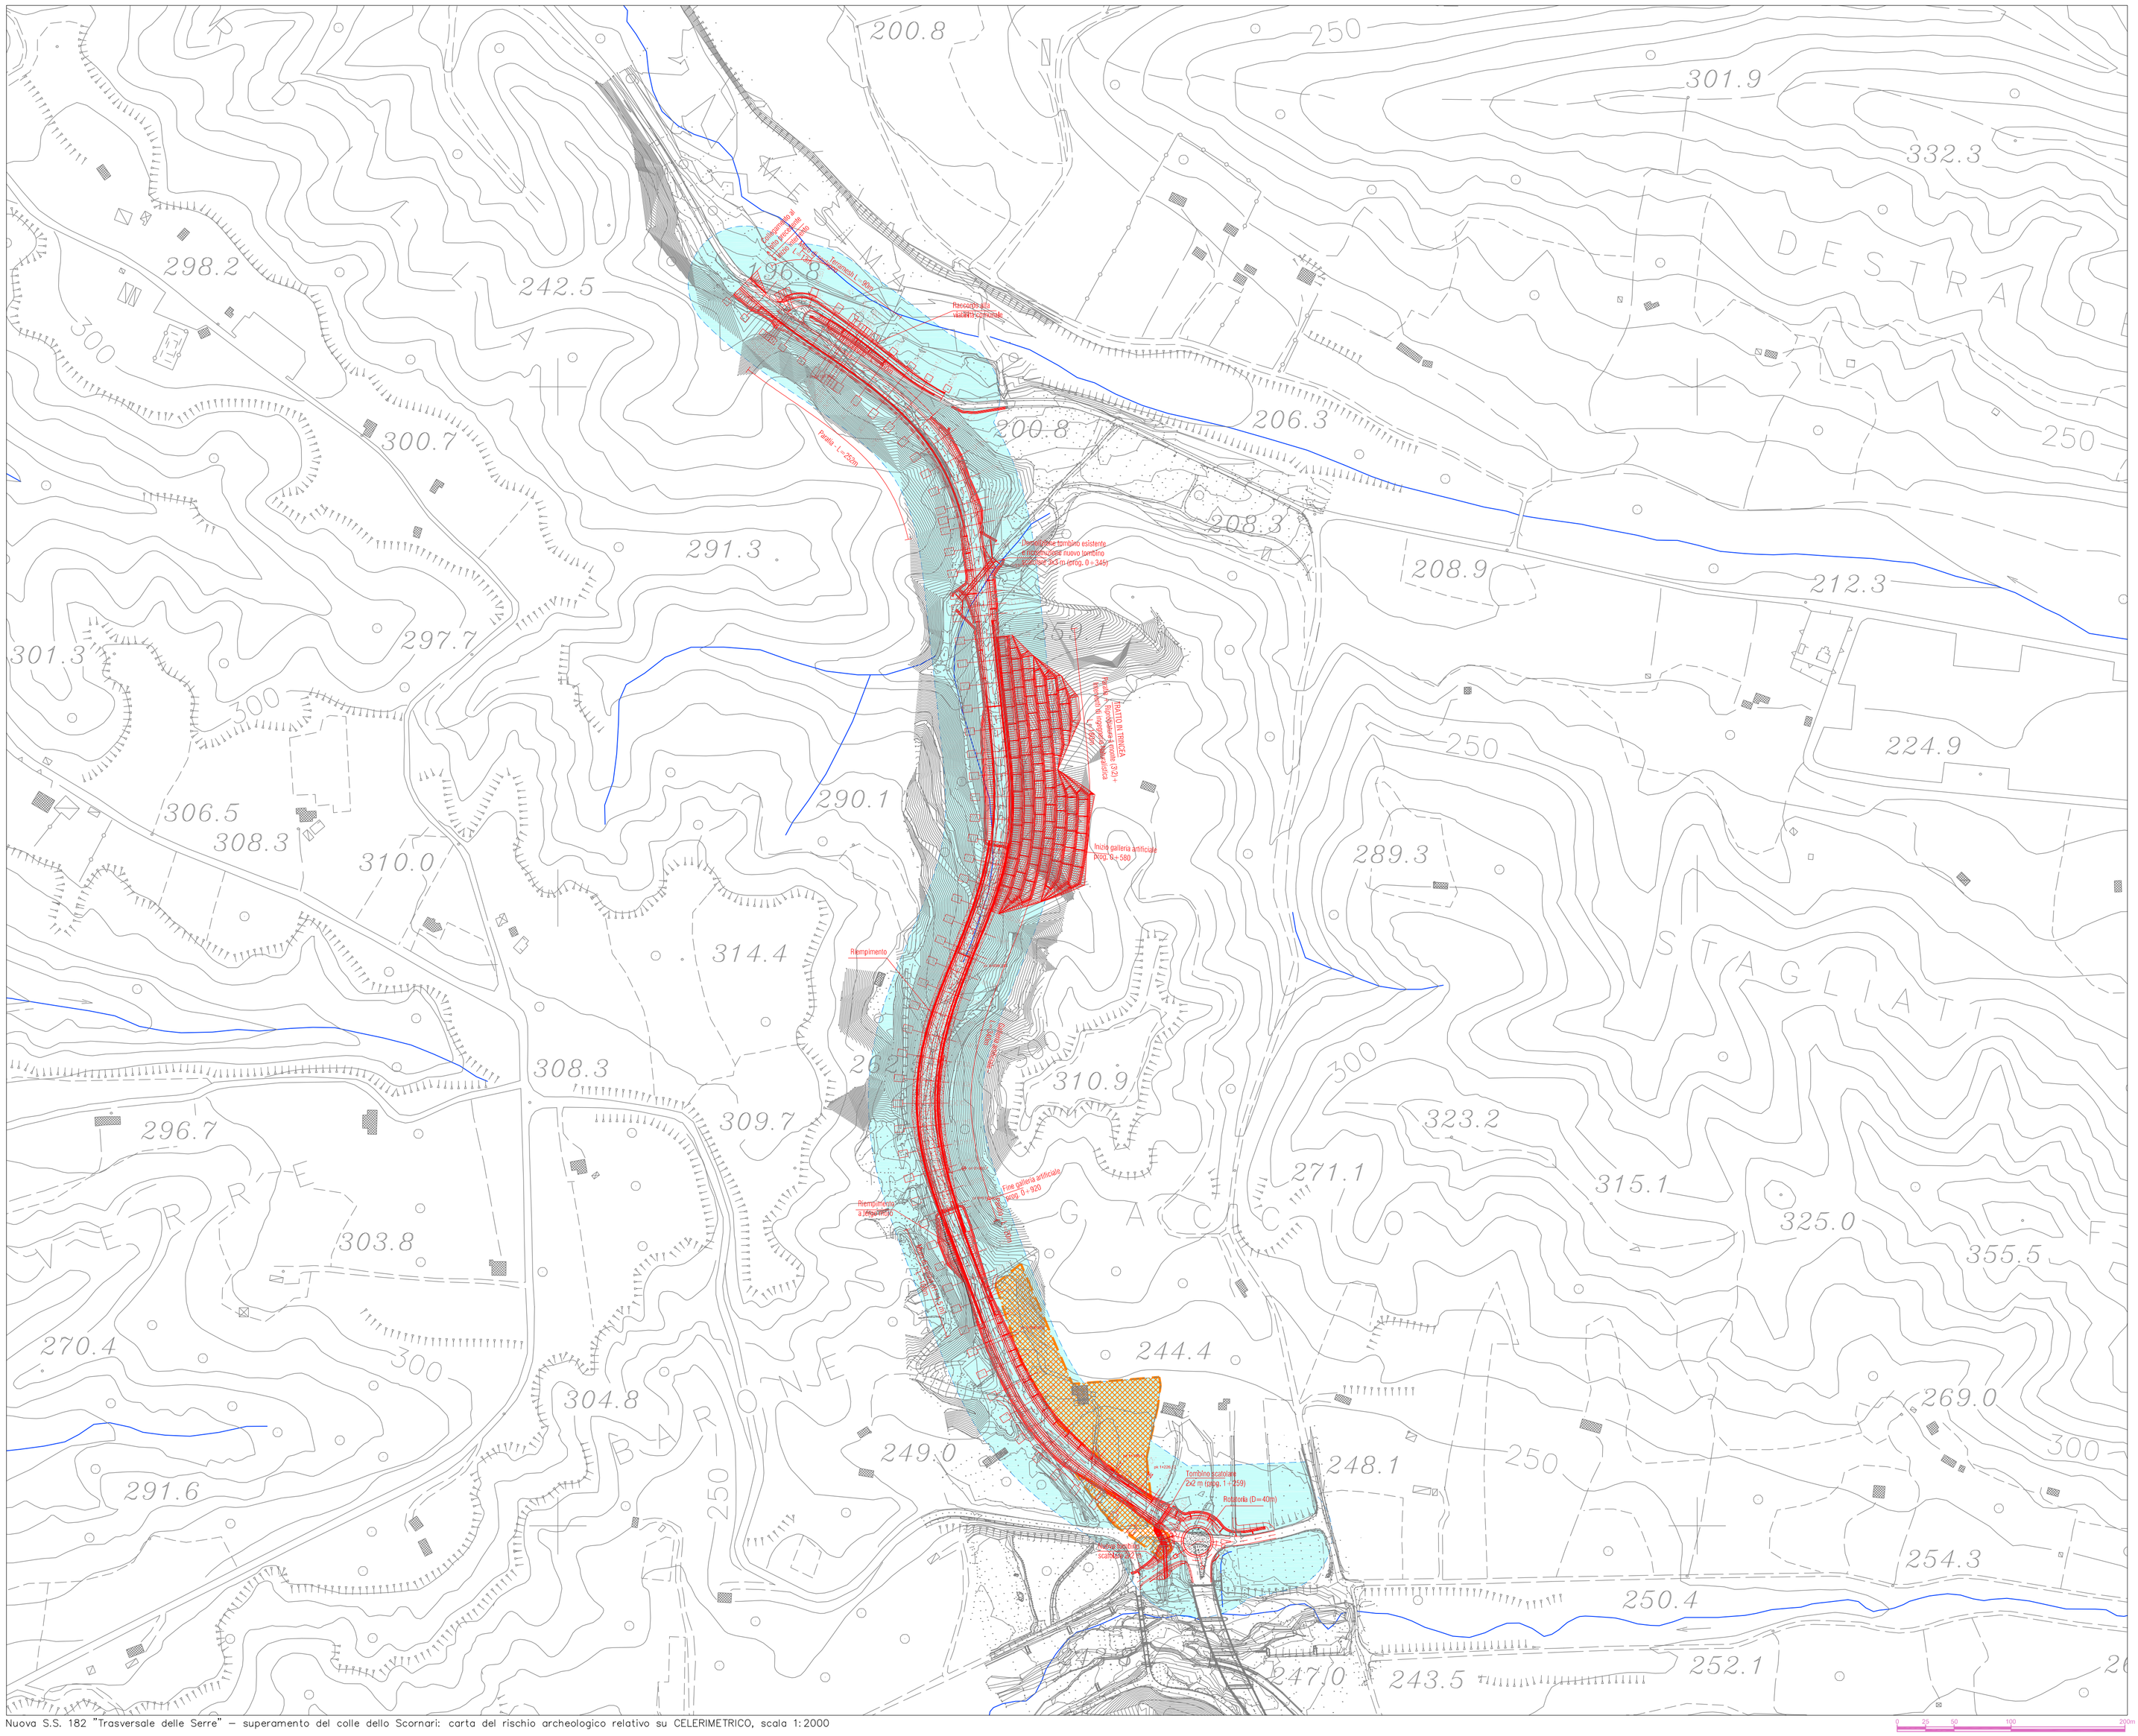

Nuova S.S. 182 "Trasversale delle Serre" – superamento del colle dello Scornari: carta del rischio archeologico relativo su CELERIMETRICO, scala 1:2000

rischio basso
cantieri
edificato
limiti UR
progetto

Anas SpA

Direzione Progettazione Realizzazione Lavori

S.S. 182 "TRASVERSALE DELLE SERRE"

Tronco 1° Lotto 1° Stralcio 2° completamento:
Superamento del colle dello Scornari

PROGETTO DI FATTIBILITA' TECNICO ECONOMICA

PROGETTISTA:
Ing. ALESSANDRO MICHELI
Ordine Ing. di Roma n. 19654
Ing. ACHILLE DEVITORFRANCESCHI
Ordine Ing. di Roma n. 19716

IL GEOLOGO:
Geol. SERENA MAURETTA
Ordine Geol. del Lazio n. 928

IL COORDINATORE PER LA SICUREZZA IN FASE DI PROGETTAZIONE:
Geom. FABIO GUCHGIAM

VISTO: IL RESPONSABILE DEL PROCEDIMENTO:
Ing. GIANFRANCO VASSELLI

L'ARCHEOLOGO
Dott. FABRIZIO FELICI

ARCHEOLOGIA
STUDIO PER LA VERIFICA DELL'INTERESSE ARCHEOLOGICO
(art. 25 Lgs. 50/2016)

Carta del rischio archeologico relativo

COD. PROG.					
PROGETTO / LIV. PROG. / N. PROG.	NOME FILE: T00SG03AMBPL06_A.dwg			REVISIONE	SCALA:
DFZ06 F 1601	CODICE ELAB.: T00SG03AMBPL06			A	1:2000
D					
C					
B					
A	Emissione per avvio procedure Dlgs. 50/2016	MAG 2017			
		DATA	REDATTO	VERIFICATO	APPROVATO