


## NOTE GENERALI

KEYPLAN

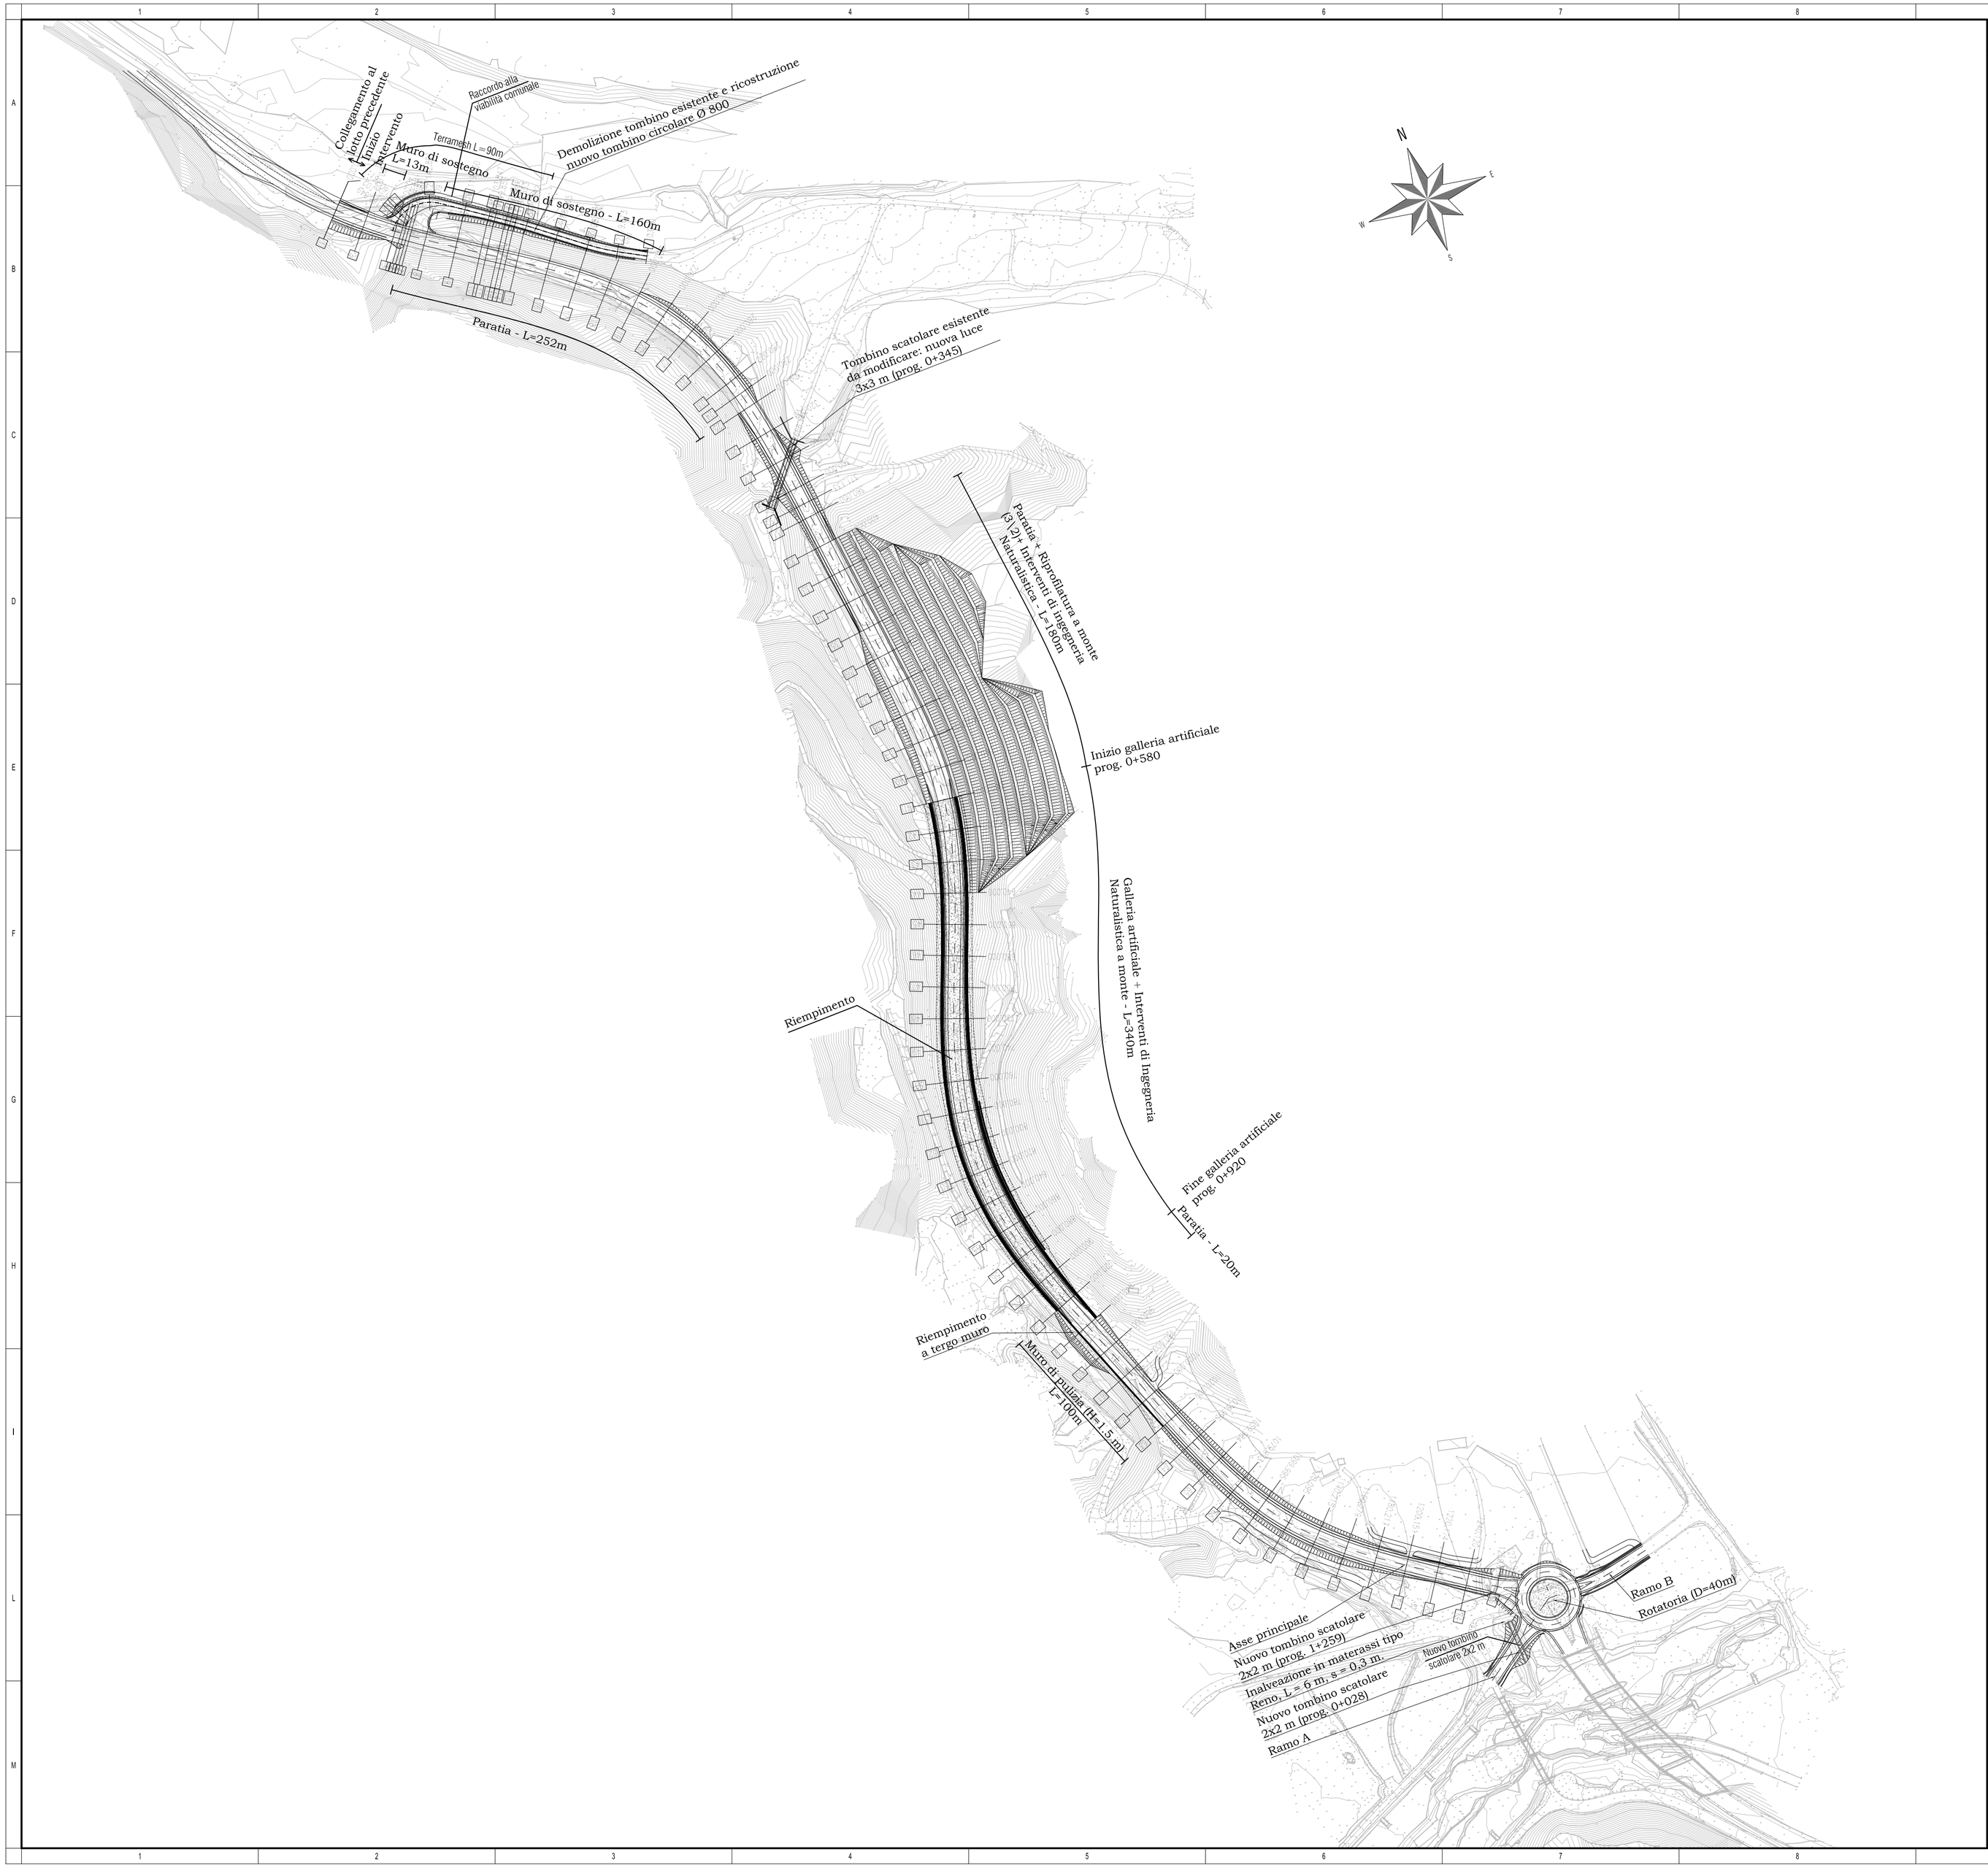


**Anas SpA**

*Direzione Progettazione Realizzazione Lavori*

# S.S. 182 "TRASVERSALE DELLE SERRE"

*Tronco 1° Lotto 1° Stralcio 2° completamento:*
*Superamento del colle dello Scornari*
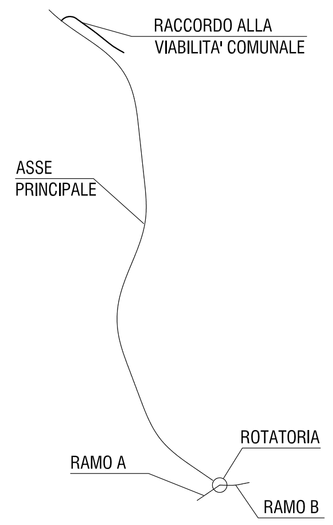
## PROGETTO DI FATTIBILITA' TECNICO ECONOMICA


PROGETTISTA:
*Ing. ALESSANDRO MICHELI*
*Ordine Ing. di Roma n. 19654*
*Ing. ACHILLE DEVITOFRANCESCHI*
*Ordine Ing. di Roma n. 19116*

IL GEOLOGO:
*Geol. SERENA MAJETTA*
*Ordine Geol. del Lazio n. 928*

IL COORDINATORE PER LA SICUREZZA IN FASE DI PROGETTAZIONE:
*Geom. FABIO QUONDAM*

VISTO: IL RESPONSABILE DEL PROCEDIMENTO:
*Ing. GIANFRANCO VASSELLI*


STUDIO PRELIMINARE AMBIENTALE

Inquadramento del progetto

**Planimetria di progetto**

| COD. PROG. (PROGETTO / LIV. PROG. / N. PROG.) | NOME FILE | REVISIONE | SCALA: |
|---|---|---|---|
| DPCZ06 / P / 1601 | T00IA20AMBPP01_A.DWG<br>T00IA20AMBPP01 | A | 1:2.000 |

| | | | | | |
|---|---|---|---|---|---|
| D | | | | | |
| C | | | | | |
| B | | | | | |
| A | Emissione per avvio procedure Dlgs. 50/2016 | MAG 2017 | | | |
| | | DATA | REDATTO | VERIFICATO | APPROVATO |