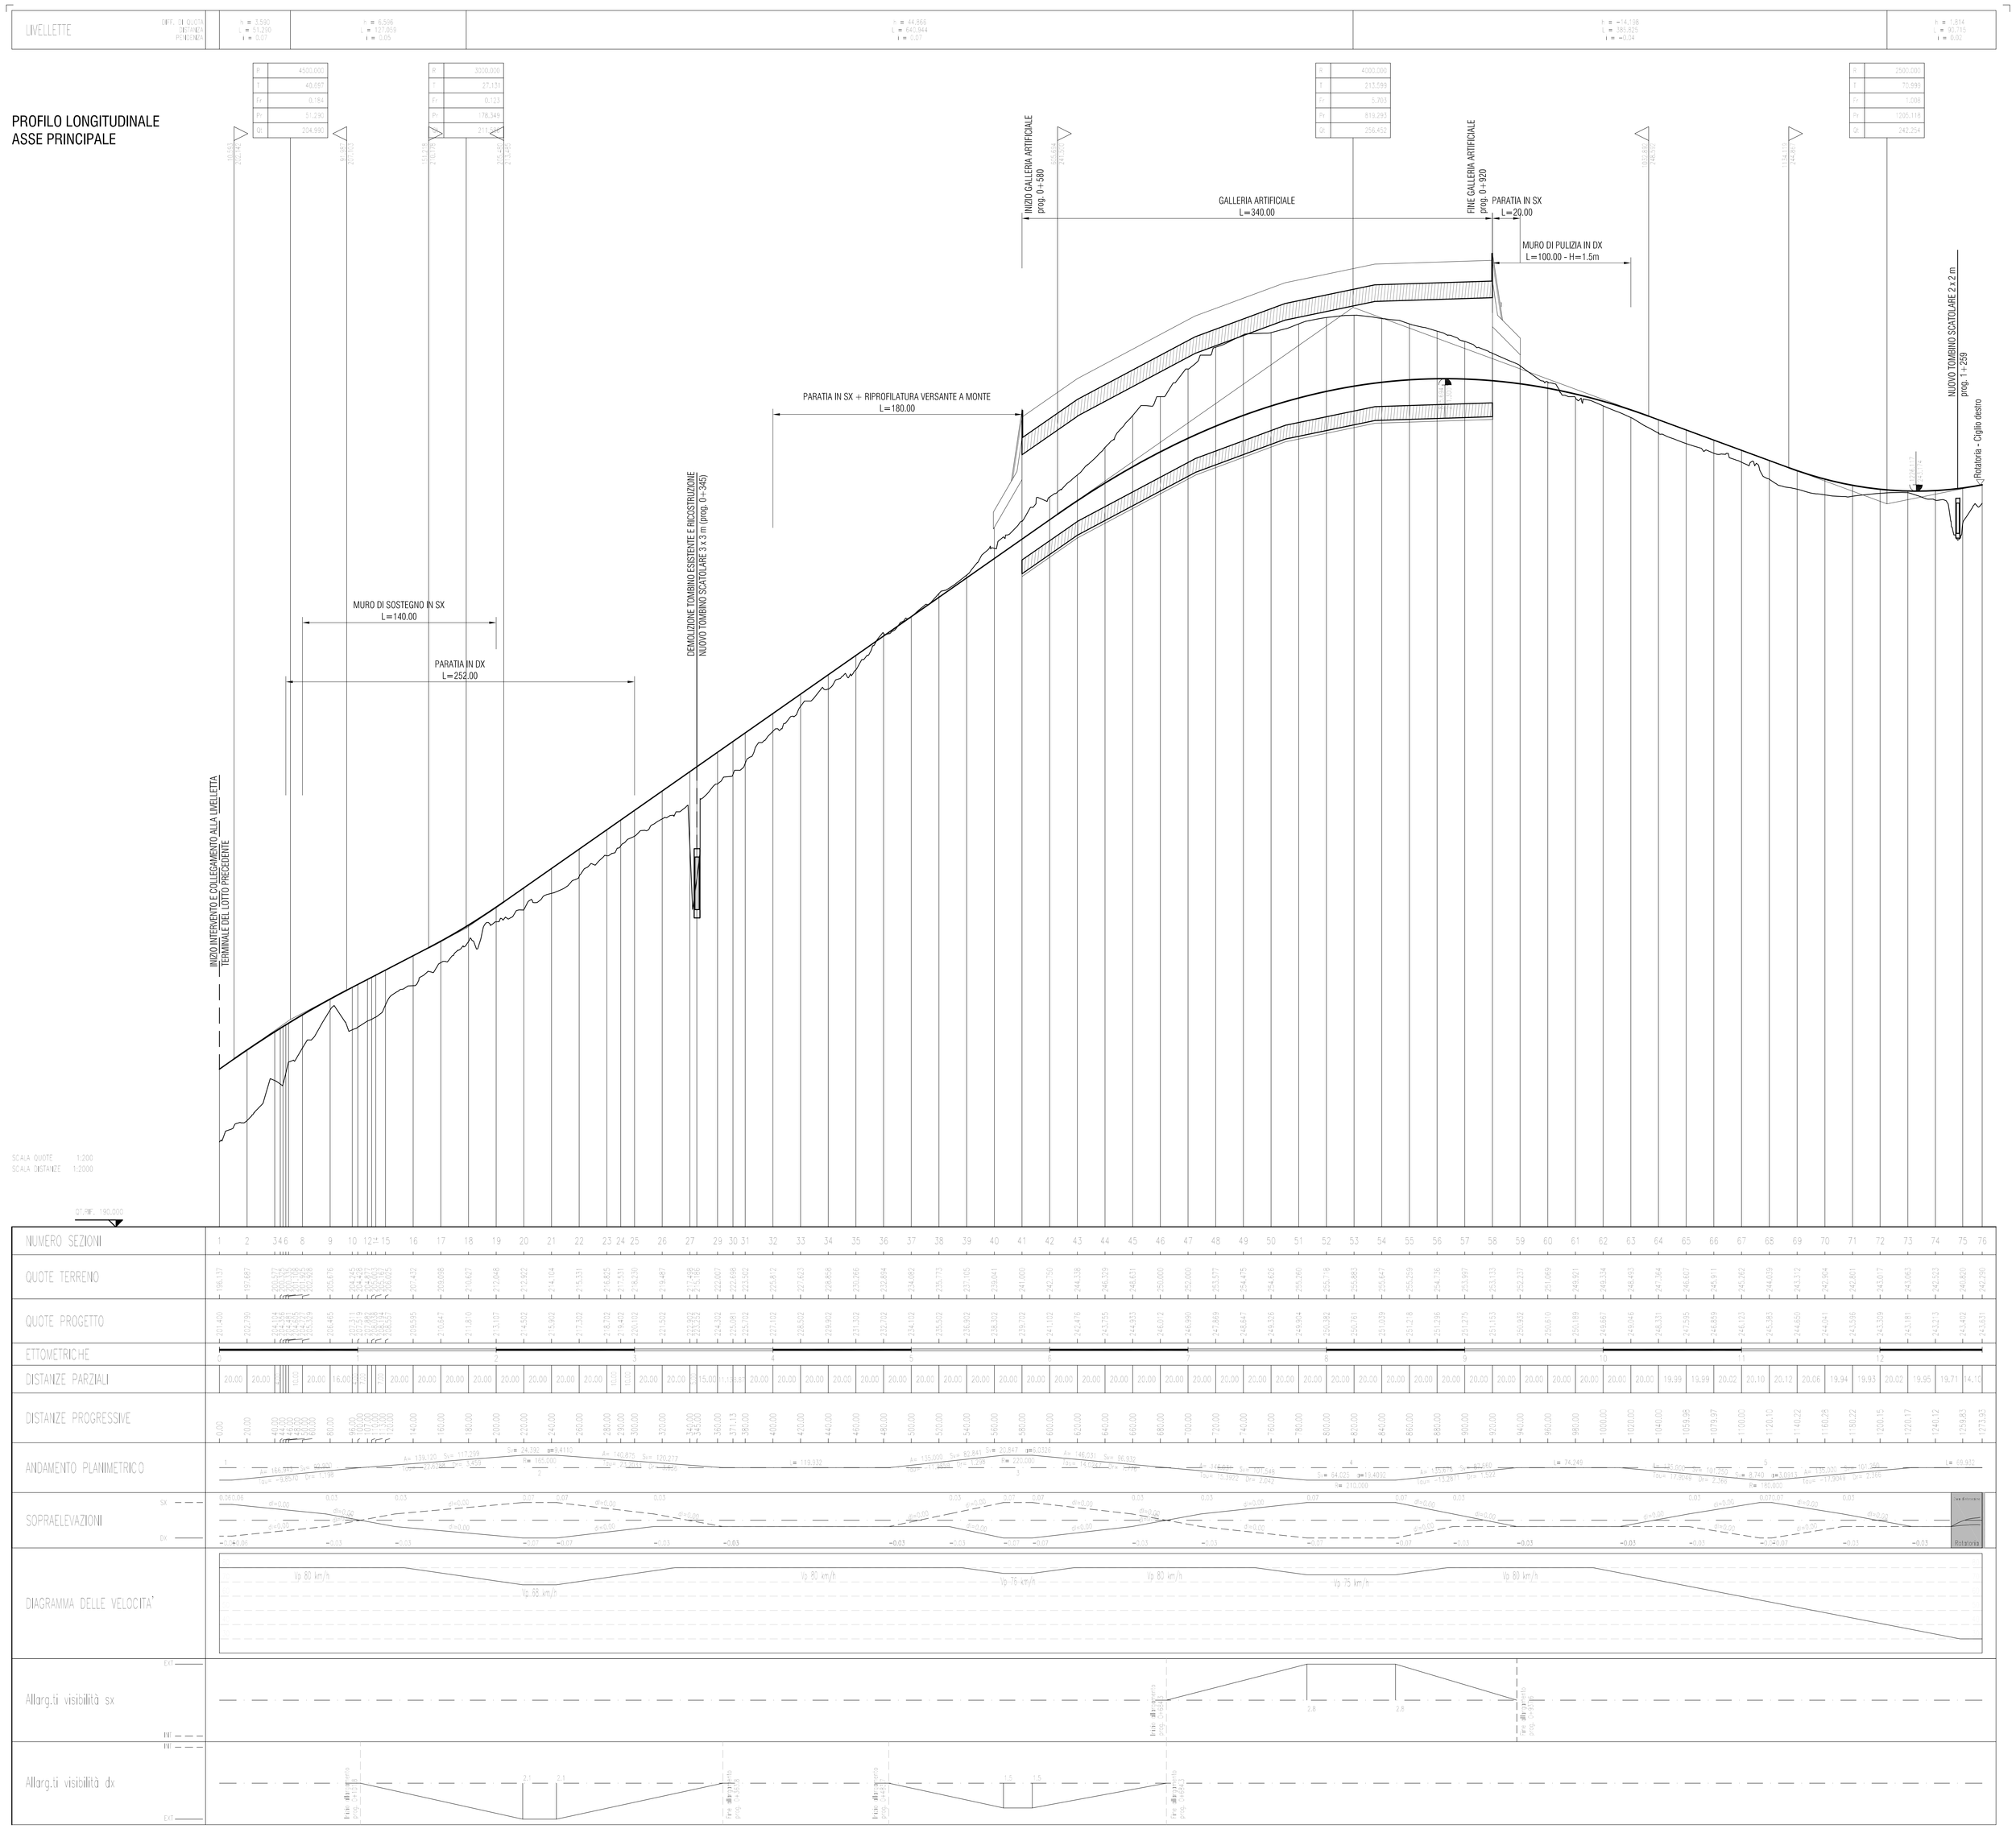

NOTE GENERALI

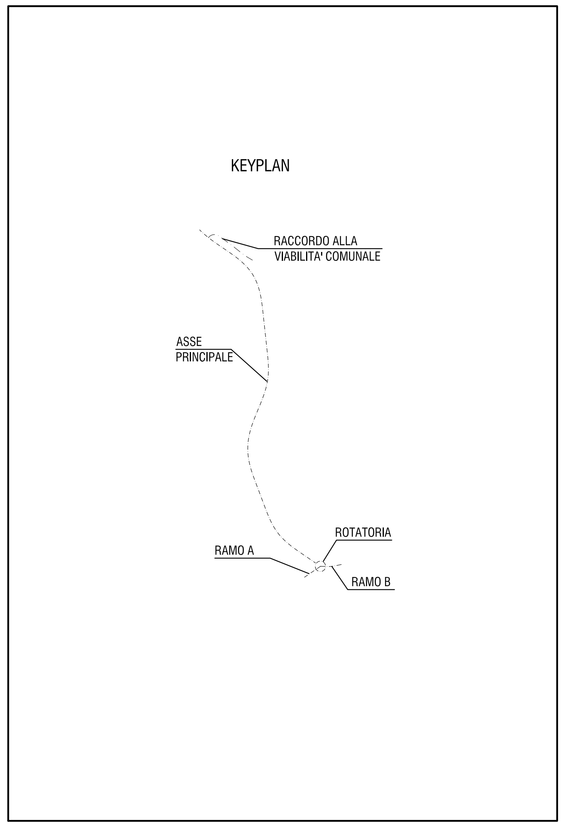

Anas SpA

Direzione Progettazione Realizzazione Lavori

S.S. 182 "TRASVERSALE DELLE SERRE"

Tronco 1° Lotto 1° Stralcio 2° completamento:
Superamento del colle dello Scornari

PROGETTO DI FATTIBILITA' TECNICO ECONOMICA

PROGETTISTA:
Ing. ALESSANDRO MICHELI
Ordine Ing. di Roma n. 19654
Ing. ACHILLE DEVITORRANCESCHI
Ordine Ing. di Roma n. 19116

IL GEOLOGO:
Geol. SERENA MAJETTA
Ordine Geol. del Lazio n. 928

IL COORDINATORE PER LA SICUREZZA IN FASE DI PROGETTAZIONE:
Geom. FABIO GUIDIDAM

VISTO: IL RESPONSABILE DEL PROCEDIMENTO:
Ing. GIANFRANCO VASSELLI

STUDIO PRELIMINARE AMBIENTALE
Inquadramento del progetto
Profilo longitudinale asse principale

COD. PROG.	NOME FILE	REVISIONE	SCALA:
PROGETTO: T F C Z 0 E — LIV. PROG.: E — N. PROG.: 1 6 0 1	T00IN20AMBPP02_A.DWG T C 0 1 I A 2 0 A M B P P 0 2	A	1:2.000/1:200

D					
C					
B					
A	Emissione per avvio procedure Dlgs. 50/2016	MAG 2017			
		DATA	REDATTO	VERIFICATO	APPROVATO