Corografia dei bacini idrografici minori

Scala 1:2.000

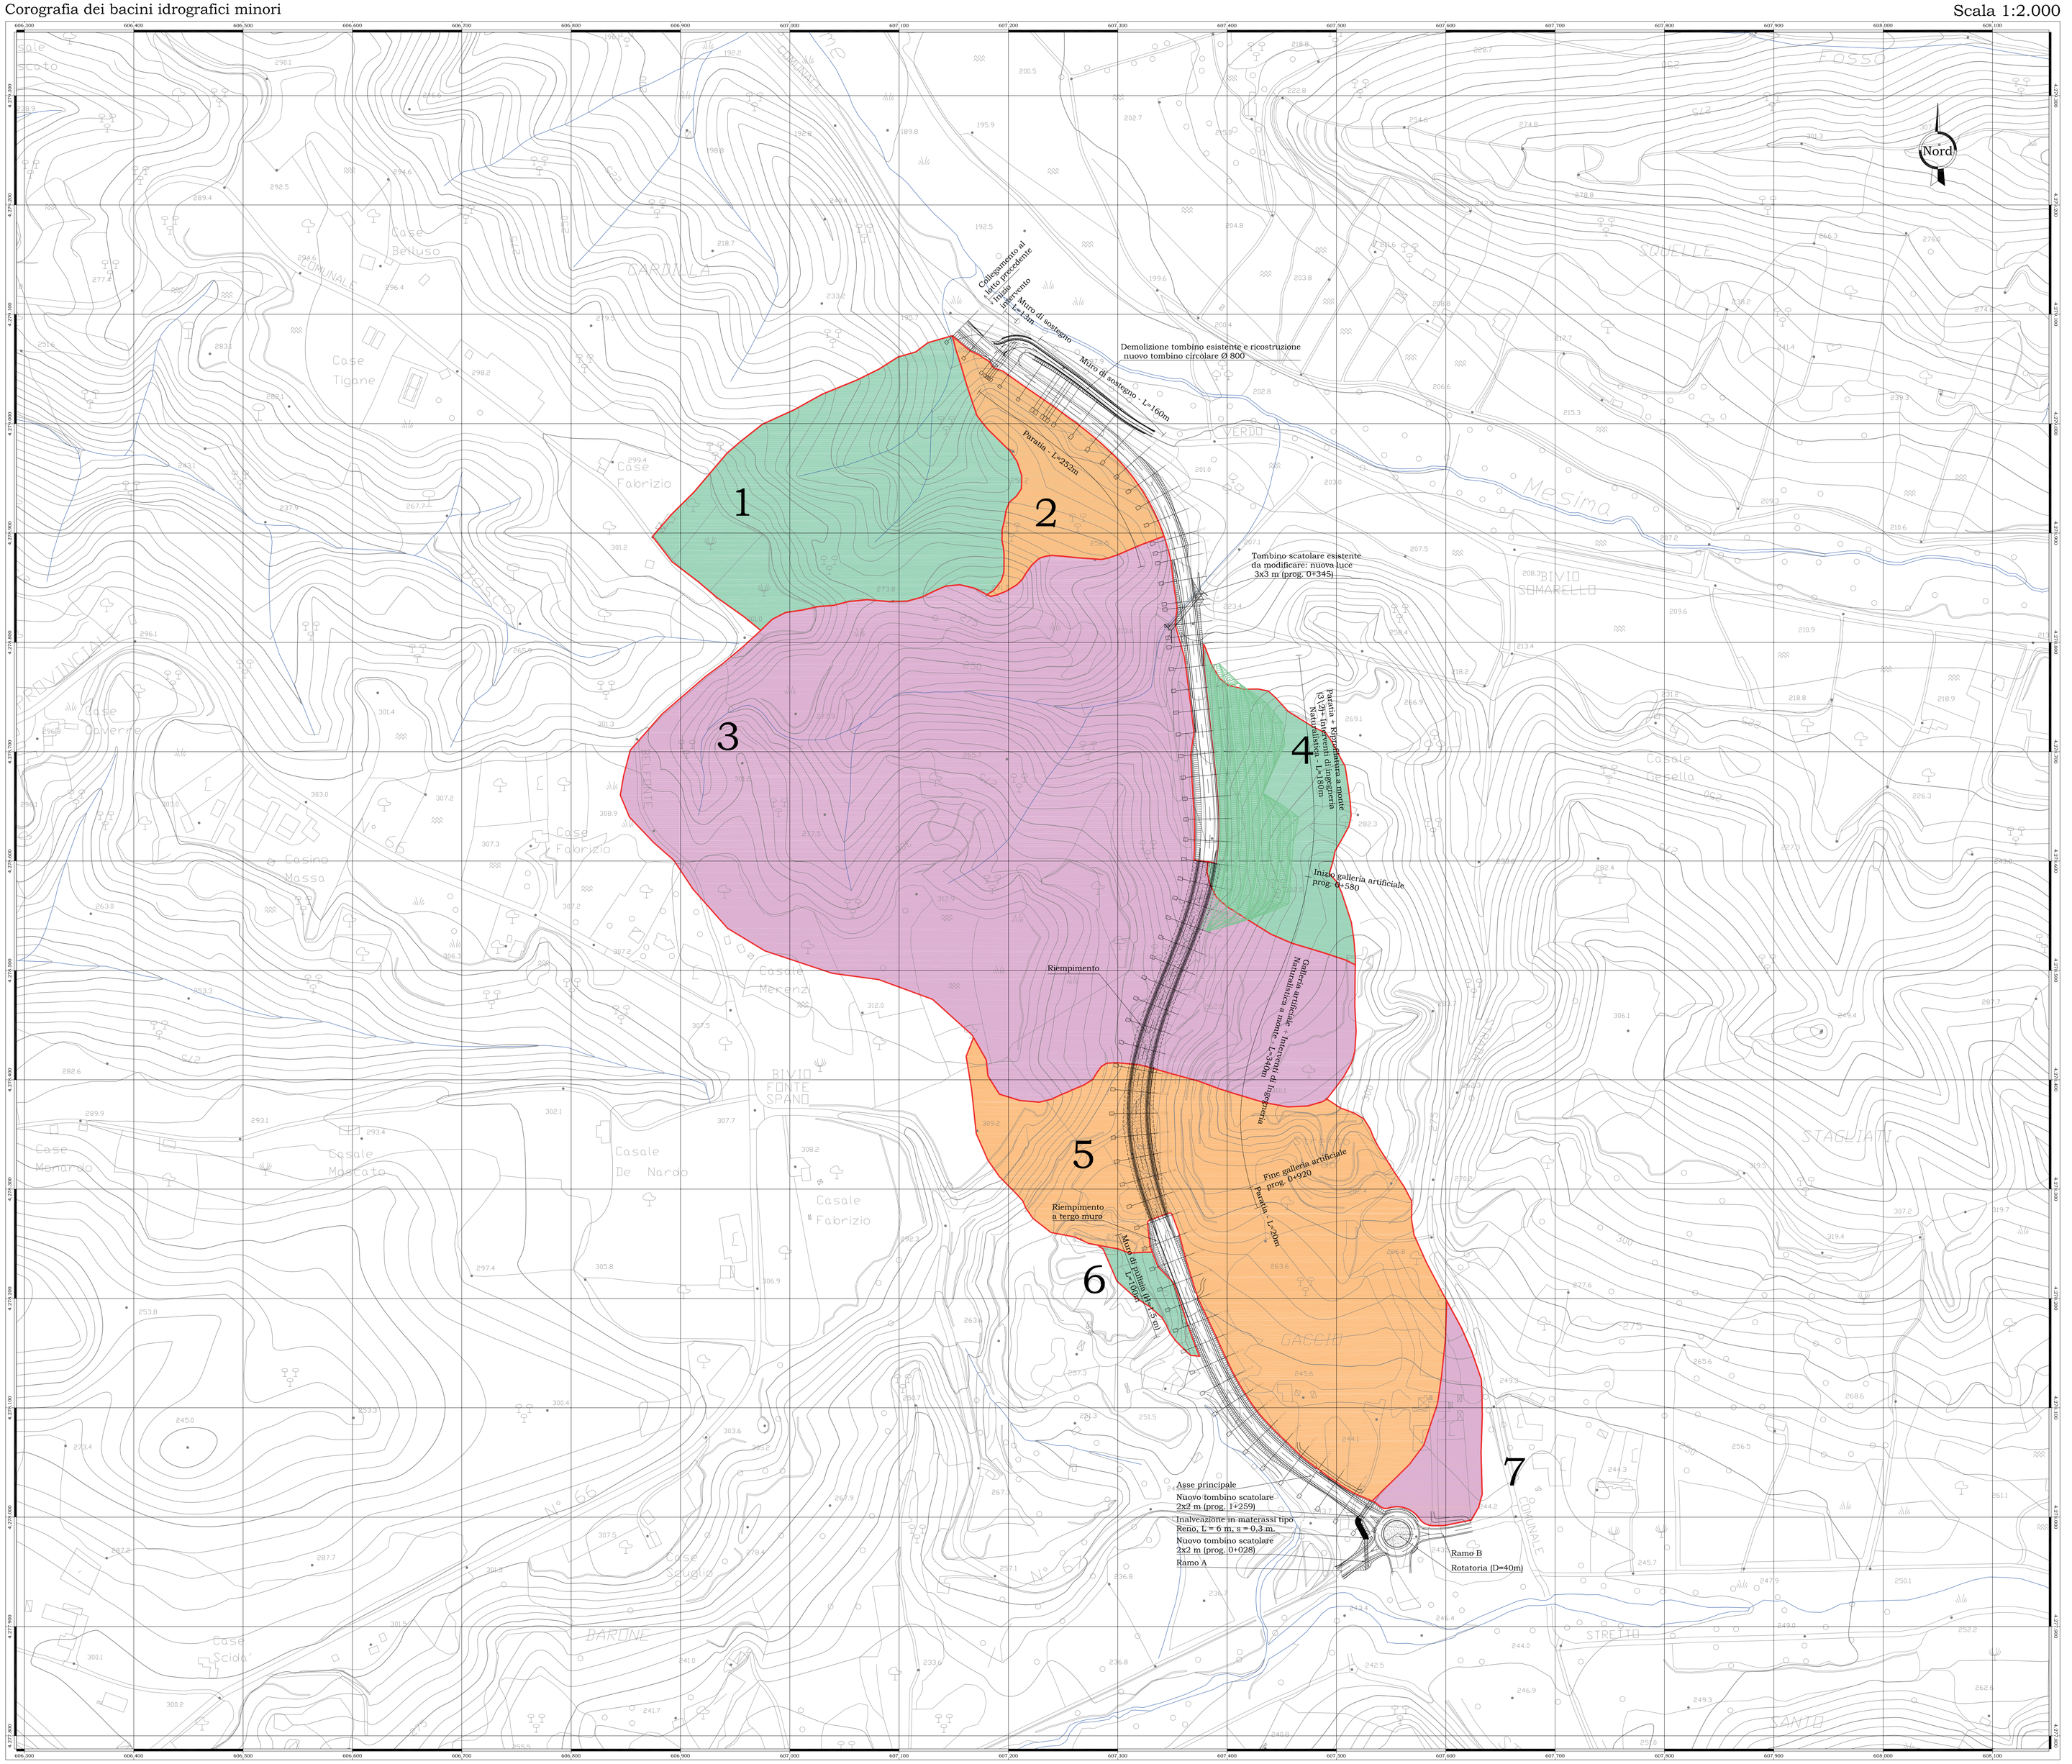

NOTE GENERALI

Caratteristiche geomorfologiche dei bacini idrografici minori

	Area	Lunghezza asta principale	Quota massima	Quota minima	Differenza di quota	i media	Quota media	Tempo di corrivazione
	km²	m	m.s.l.m.	m.s.l.m.	m.	m/m	m.s.l.m.	h
Fosso 1	0.0725	213	301	200	101	0.473	251	0.167
Fosso 2	0.0181	41	292	200	92	2.239	240	0.167
Fosso 3	0.2060	595	310	214	97	0.162	262	0.167
Fosso 4	0.0252	54	305	230	75	1.384	268	0.167
Fosso 5	0.0987	163	311	240	71	0.437	276	0.167
Fosso 6	0.0031	24	271	249	22	0.889	260	0.167
Fosso 7	0.0092	30	265	240	25	0.822	253	0.167

Limiti comunali, tracciato e bacini

Scala 1:25.000

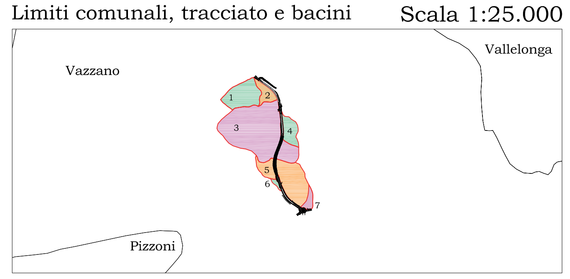

SISTEMA DI RIFERIMENTO	
TIPO DI COORDINATE	PIANE
SISTEMA DI COORDINATE	UTM
DATUM	WGS 84
FUSO	33 - EST

Legenda simboli

- Reticolo Idrografico
- Bacino imbrifero
- Tracciato di progetto

Anas SpA

Direzione Progettazione Realizzazione Lavori

S.S. 182 "TRASVERSALE DELLE SERRE"

Tronco 1° Lotto 1° Stralcio 2° completamento: Superamento del colle dello Scornari

PROGETTO DI FATTIBILITA' TECNICO ECONOMICA

PROGETTISTA:
Ing. ALESSANDRO MICHELI
Ordine Ing. di Roma n. 19654
Ing. ACHILLE DEVITOFRANCESCHI
Ordine Ing. di Roma n. 19716

IL GEOLOGO:
Geol. SERENA MALETTA
Ordine Geol. del Lazio n. 928

IL COORDINATORE PER LA SICUREZZA IN FASE DI PROGETTAZIONE:
Geom. FABIO GIGNIOMI

VISTO: IL RESPONSABILE DEL PROCEDIMENTO:
Ing. GIANFRANCO VASSELLI

STUDIO PRELIMINARE AMBIENTALE
Componenti ambientali – Ambiente idrico
Corografia dei bacini minori

COD. PROG.				NOME FILE	REVISIONE	SCALA:
PROGETTO	LIV. PROG.	N. PROG.		T00IA31AMBCT03_A.DWG		
DFDZ06	F	1601		T00IA31AMBCT03	A	1:2.000

D					
C					
B					
A	Emissione per avvio procedure Dlgs. 50/2016	MAG 2017			
		DATA	REDATTO	VERIFICATO	APPROVATO