Planimetria delle aree di esondazione

Scala 1:500

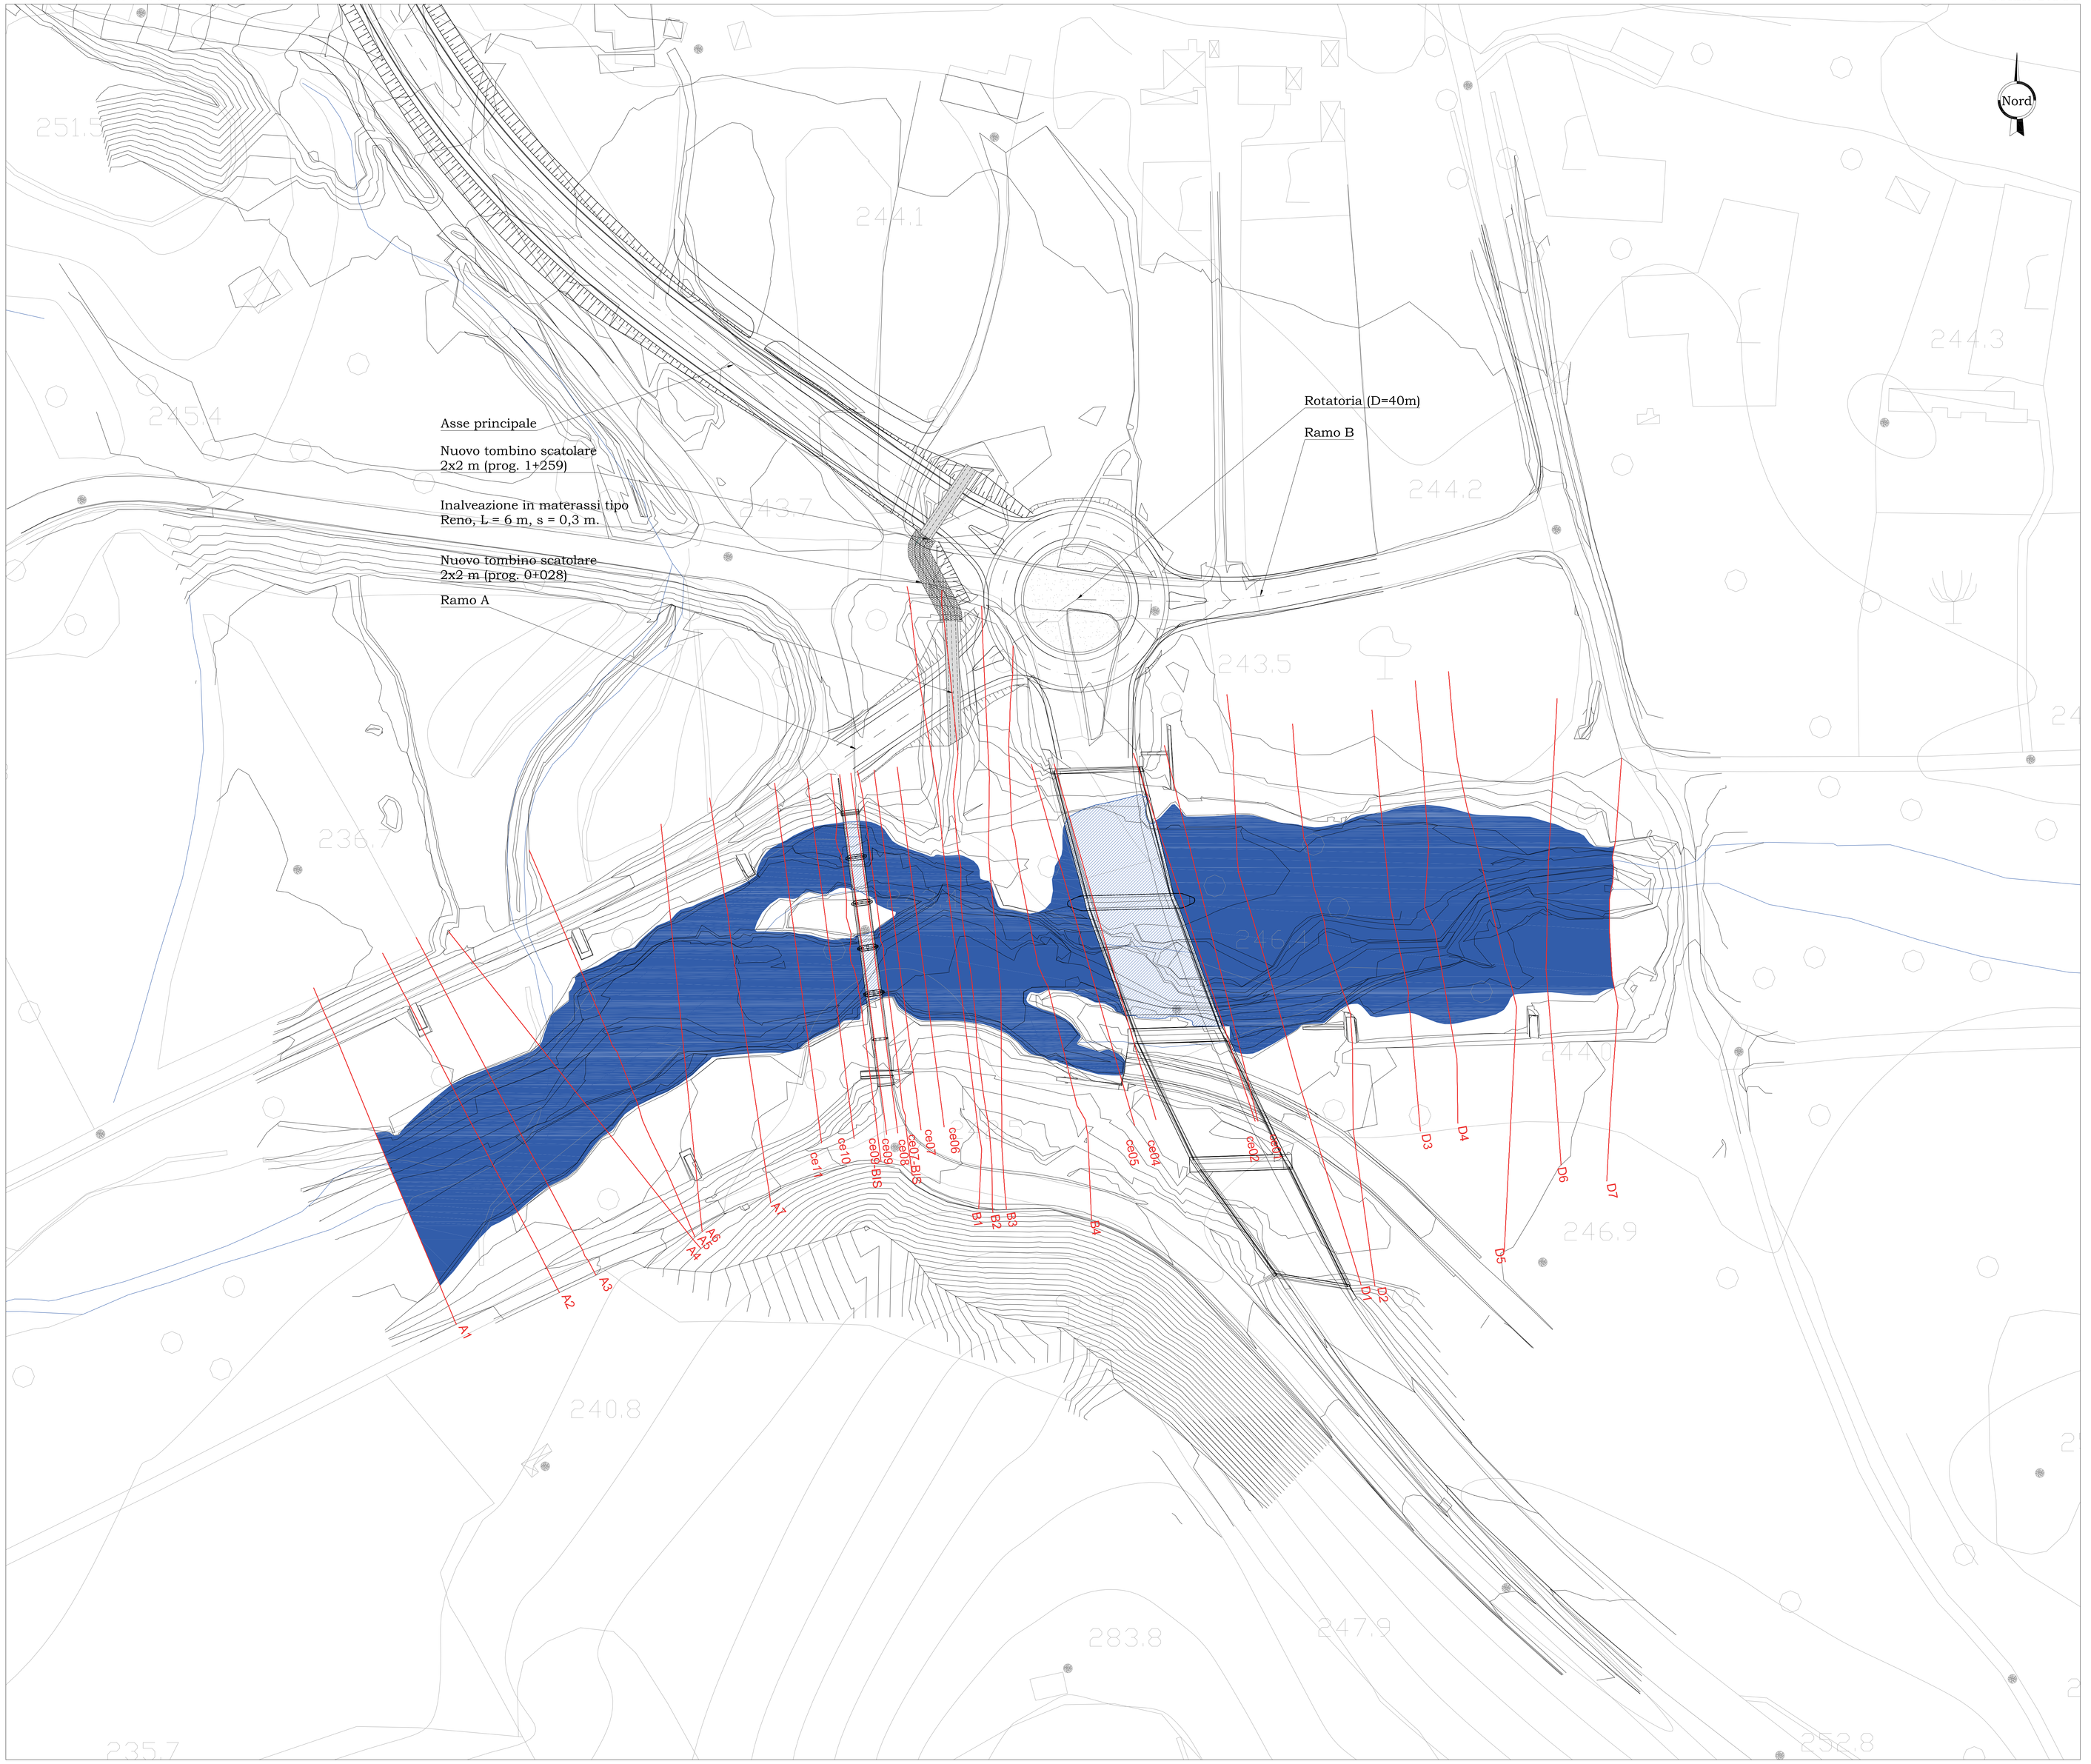

NOTE GENERALI

Legenda simboli

- Reticolo Idrografico
- Sezione simulazione Tr 200
- A1 — Codice sezione
- Tracciato di progetto
- Area di esondazione Tr 200

Anas SpA

Direzione Progettazione Realizzazione Lavori

S.S. 182 "TRASVERSALE DELLE SERRE"

Tronco 1° Lotto 1° Stralcio 2° completamento:
Superamento del colle dello Scornari

PROGETTO DI FATTIBILITA' TECNICO ECONOMICA

PROGETTISTA:
Ing. ALESSANDRO MICHELI
Ordine Ing. di Roma n. 19654
Ing. ACHILLE DEVITOFRANCESCHI
Ordine Ing. di Roma n. 19116

IL GEOLOGO:
Geol. SERENA MALETTA
Ordine Geol. del Lazio n. 928

IL COORDINATORE PER LA SICUREZZA IN FASE DI PROGETTAZIONE:
Geom. FABIO QUONDAM

VISTO: IL RESPONSABILE DEL PROCEDIMENTO:
Ing. GIANFRANCO VASSELLI

STUDIO PRELIMINARE AMBIENTALE
Componenti ambientali – Ambiente idrico
Planimetria delle aree di esondazione

COD. PROG.	NOME FILE	REVISIONE	SCALA:
PROGETTO LIV. PROG. N. PROG. CFC2CE E 1801	T00IA31AMBCT04_A.DWG T00 IA3 1 AMB CT04	A	1:500

D						
C						
B						
A	Emissione per avvio procedure Dlgs. 50/2016	MAG 2017				
		DATA	REDATTO	VERIFICATO	APPROVATO	