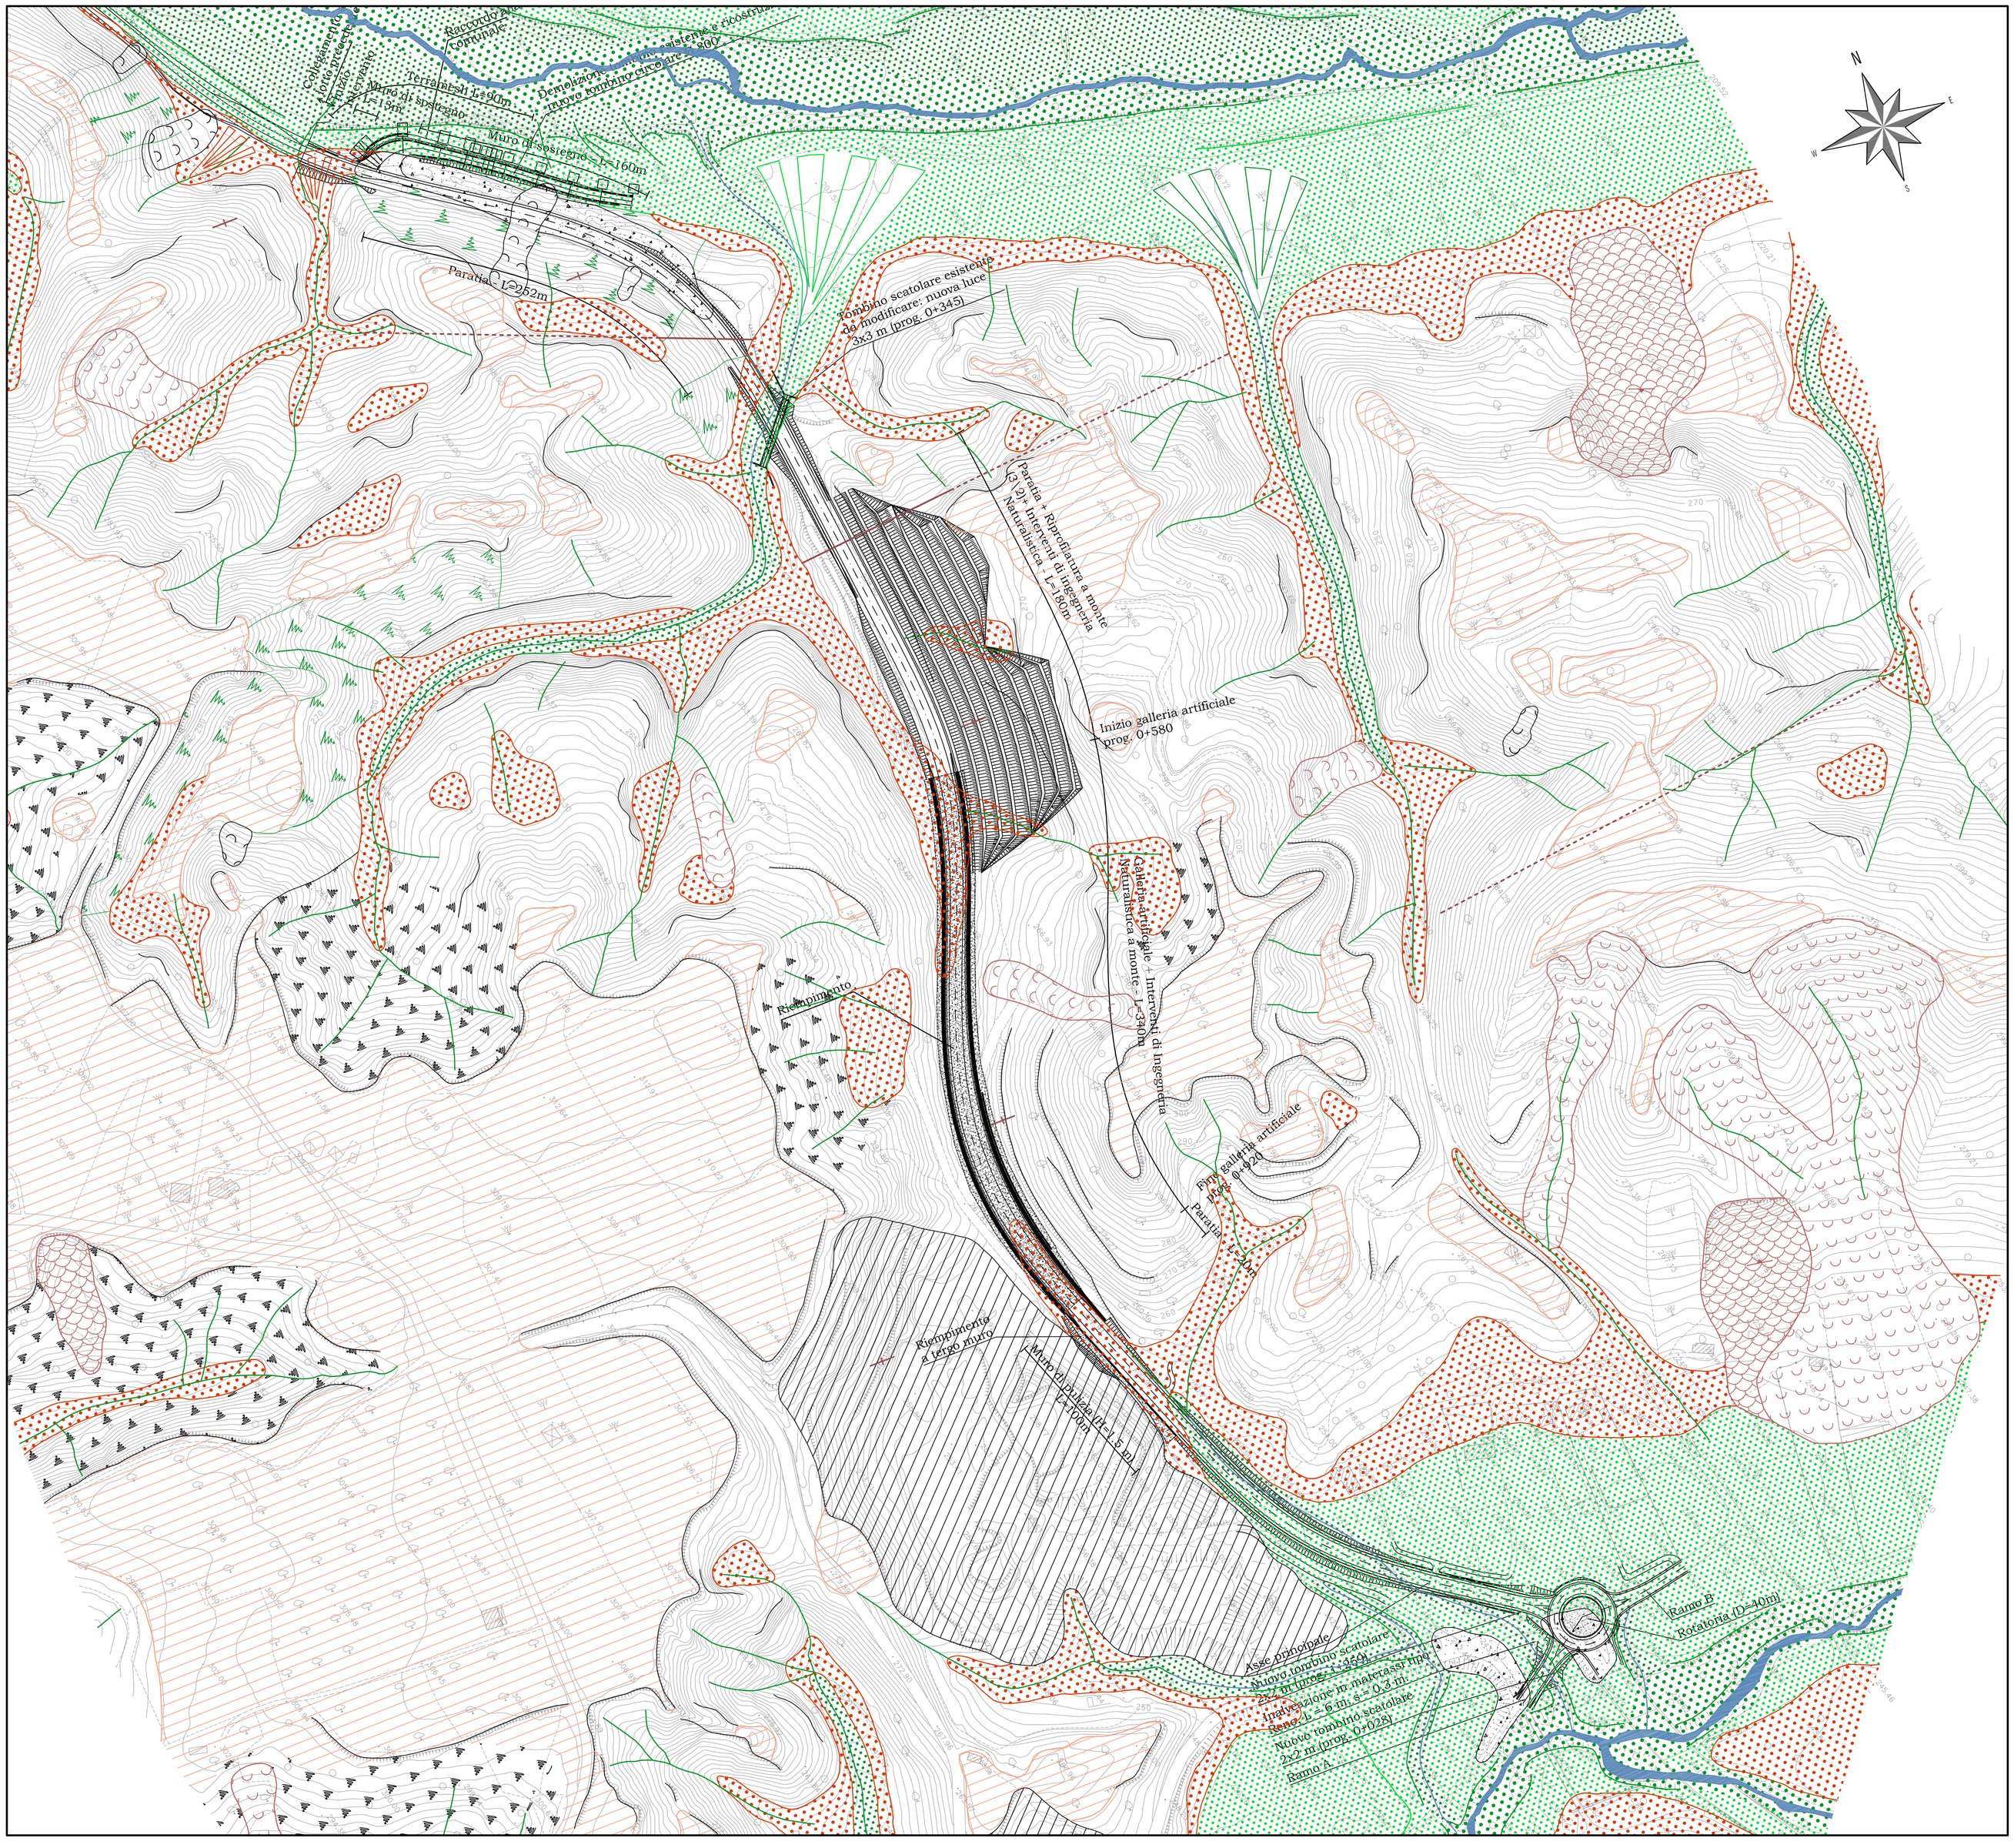

LEGENDA

STATO: *attivo* | *quiescente* | *inattivo*

FORME, PROCESSI E DEPOSITI DOVUTI ALLE ACQUE CORRENTI SUPERFICIALI

- Alveo con tendenza all'approfondimento
- Solco di erosione concentrata
- Orlo di scarpata di erosione fluviale o torrentizia
- Area interessata da ruscellamento diffuso
- Deposito alluvionale a granulometria media (ghiaia e sabbia)
- Deposito alluvionale a granulometria fine (sabbia e limo)
- Conoide alluvionale

FORME, PROCESSI E DEPOSITI GRAVITATIVI DI VERSANTE

- Orlo di scarpata di degradazione
- Nicchia di frana di colamento
- Nicchia di frana complessa
- Contropendenza
- Corpo di frana di colamento lento
- Corpo di frana complessa
- Area soggetta a scivolamenti diffusi
- Area interessata da soliflusso

FORME ANTROPICHE E MANUFATTI

- Riporto antropico
- Canale artificiale

FORME, PROCESSI E DEPOSITI DI ORIGINE MISTA

- Deposito eluvio-colluviale
- Conoide eluvio-colluviale
- Superficie terrazzata

STATO: *indeterminato*

ELEMENTI STRUTTURALI E TETTONICI

- Giacitura degli strati sub orizzontali
- Faglia certa di cinematica sconosciuta
- Faglia presunta di cinematica sconosciuta

STATO: *permanente o temporaneo*

ELEMENTI IDROGRAFICI

- Corso d'acqua

Anas SpA

Direzione Progettazione Realizzazione Lavori

S.S. 182 "TRASVERSALE DELLE SERRE"

Tronco 1° Lotto 1° Stralcio 2° completamento:
Superamento del colle dello Scornari

PROGETTO DI FATTIBILITA' TECNICO ECONOMICA

PROGETTISTA:
Ing. ALESSANDRO MICHELI
Ordine Ing. di Roma n. 19654
Ing. ACHILLE DEVITOFRANCESCHI
Ordine Ing. di Roma n. 19116

IL GEOLOGO:
Geol. SERENA MAJETTA
Ordine Geol. del Lazio n. 928

IL COORDINATORE PER LA SICUREZZA IN FASE DI PROGETTAZIONE:
Geom. FABIO QUONDAM

VISTO: IL RESPONSABILE DEL PROCEDIMENTO:
Ing. GIANFRANCO VASSELLI

STUDIO PRELIMINARE AMBIENTALE
Suolo e sottosuolo
Carta geomorfologica

COD. PROG. (PROGETTO / LIV. PROG. / N. PROG.)	NOME FILE	REVISIONE	SCALA:
CF4206 / E / 1601	T00IA35AMBCT01_A.DWG	A	1:2.000

D					
C					
B					
A	Emissione per avvio procedure Dlgs. 50/2016	MAG 2017			
		DATA	REDATTO	VERIFICATO	APPROVATO