


FOTO AEREA (GOOGLE MAPS)


SCALA 1:1000

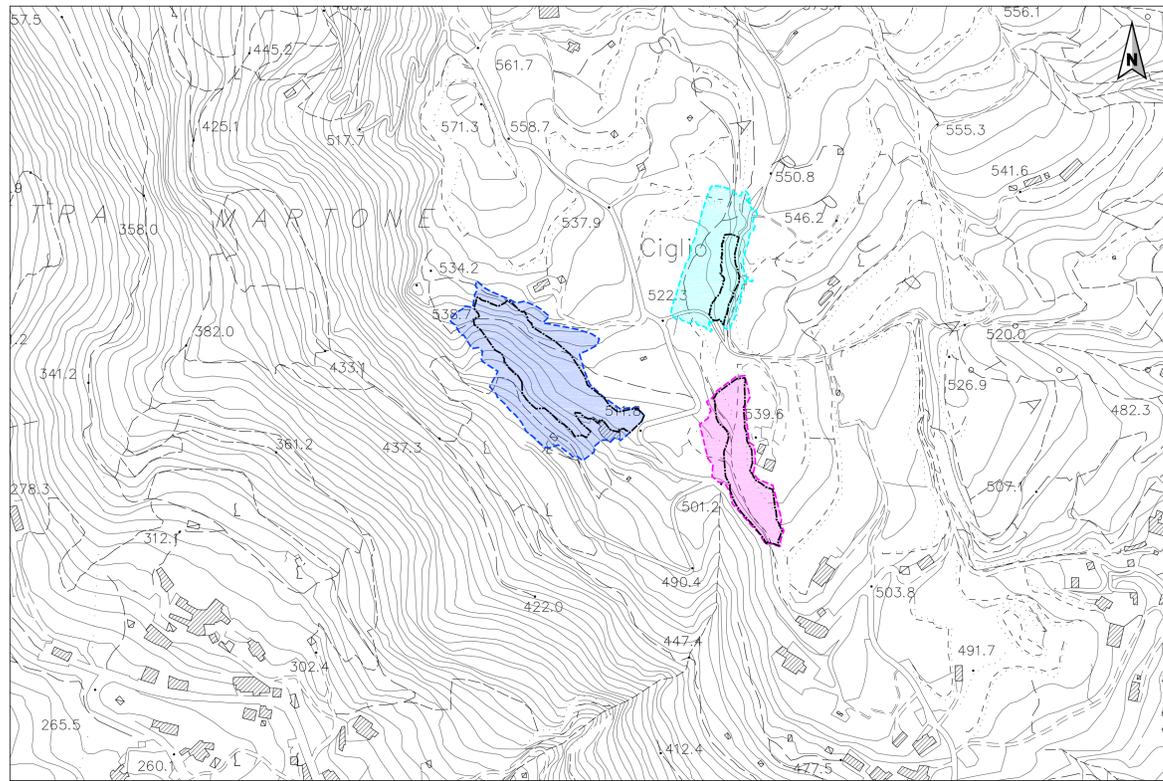

AEROFOTOGRAMMETRIA

SCALA 1:2000

- ZONA RILEVATA - AREA N. 1
- ZONA RILEVATA - AREA N. 2
- ZONA RILEVATA - AREA N. 3
- LIMITE AREA DI INTERVENTO

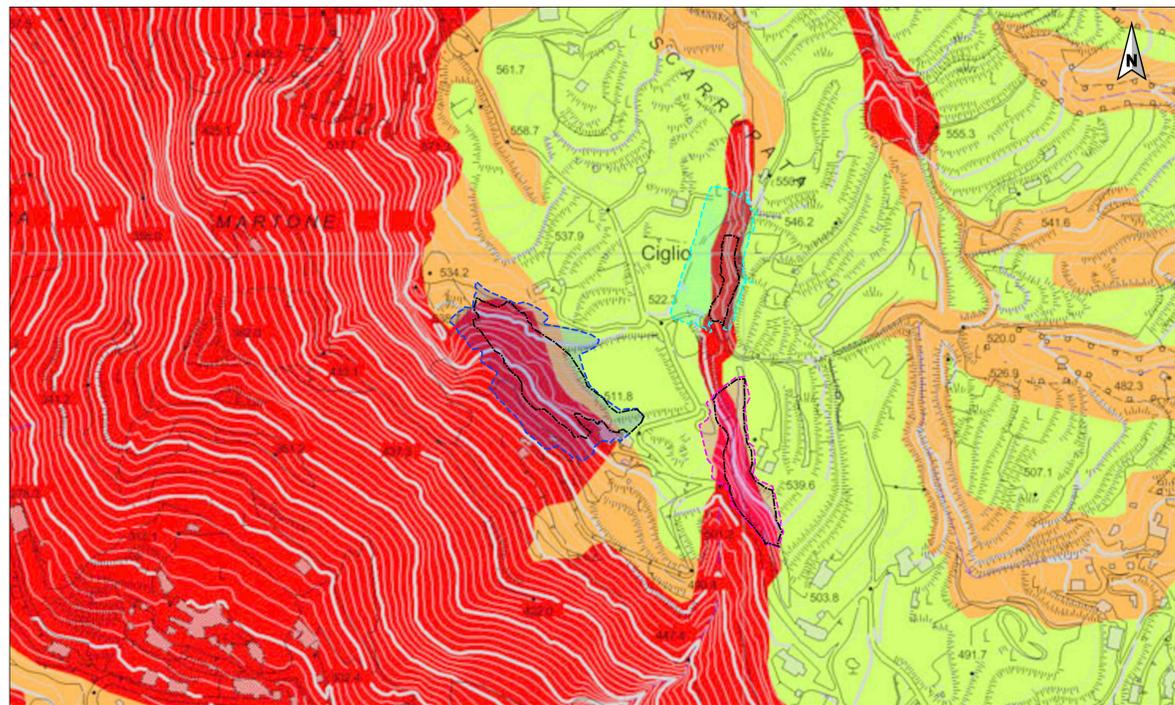


ESTRATTO P.S.A.I. - PERICOLOSITÀ DA FRANA

SCALA 1:2000

LEGENDA

- P4 - Pericolosità molto elevata
- P3 - Pericolosità elevata
- P2 - Pericolosità moderata
- P1 - Pericolosità bassa
- Area declassata per interventi di sistemazione idrogeologica
- Area di cava
- Limite di bacino

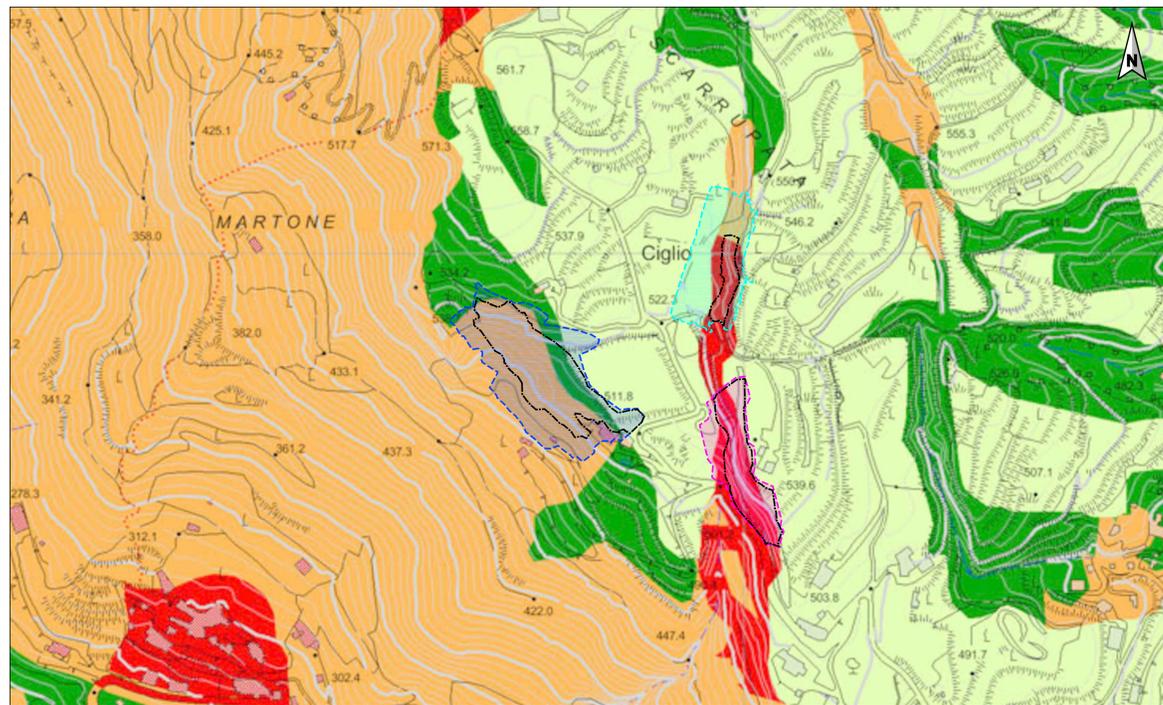

ESTRATTO P.S.A.I. - RISCHIO DA FRANA

SCALA 1:2000

LEGENDA

- R4 - Rischio molto elevato
- R3 - Rischio elevato
- R2 - Rischio medio
- R1 - Rischio moderato
- Limite di bacino



DOCUMENTI DI RIFERIMENTO:

- Realizzazione di una centrale geotermica mediante impianto pilota, con potenza nominale installata non superiore a 5MW, ai sensi del D.Lgs 11 febbraio 2010 n. 22, come modificato dal D.Lgs. 3 marzo 2011 n. 28 - Comune di Serrara Fontana (NA) - Località Piano Tredici, Relazione geologica, datata aprile 2015 e a firma del Geologo Dottorssa Filomena Miragliuolo;
- PERMESSO DI RICERCA PER RISORSE GEOTERMICHE FINALIZZATO ALLA SPERIMENTAZIONE DI IMPIANTI PILOTA DENOMINATO "FORIO" - Indagini Geognostico Integrative, rev. 0 del gennaio 2017 a firma del Geologo Dottorssa Filomena Miragliuolo;
- PERMESSO DI RICERCA PER RISORSE GEOTERMICHE FINALIZZATO ALLA SPERIMENTAZIONE DI IMPIANTI PILOTA DENOMINATO "FORIO" - Rilievo delle condizioni di stabilità di 2 versanti rocciosi nella zona occidentale del Monte Epomeo nel territorio comunale di Serrara Fontana (NA) sull'isola di Ischia, del dicembre 2016 a firma del Dott. Geol. Ermanno Marino;
- Piano Stralcio per l'Assetto Idrogeologico dell'Autorità di Bacino Regionale della Campania Centrale - Norme di attuazione (Del. di Comitato istituzionale n. 1 del 23/02/2015).

09	26.10.2017	EMMISSIONE	26.10.2017	26.10.2017	26.10.2017
REV.	001		M. ANZILATO	L. MASCI	M. COPPINI
			PROGETTISTA	VERIFICATA	INVIATA

CLIENTE/COMITENTE	PROGETTO/PROJECT	SCALA/SCALE
ISCHIA GEOTERMIA S.R.L.	IMPIANTO PILOTA GEOTERMICO "SERRARA FONTANA"	1:1000

TITOLO/TITLE:  
**STABILITÀ VERSANTI ROCCIOSI AD OVEST DEL MONTE EPOMEO**  
**MESSA IN SICUREZZA FRONTI**  
**INQUADRAMENTO GENERALE**

	COORDINATE LOCALI		Progressivo <b>001</b>	Revisione <b>00</b>
	Data <b>145.EIM.17</b>	Cliente <b>CV</b>		

Questo documento è un estratto del progetto di studio. È vietata espressamente la ristampa o l'uso non autorizzato senza permesso scritto dalla SINTECNICA. Il presente documento è di proprietà esclusiva della SINTECNICA. È vietata espressamente la ristampa o l'uso non autorizzato senza permesso scritto dalla SINTECNICA.