



SEZIONE 1  
SCALA 1:200

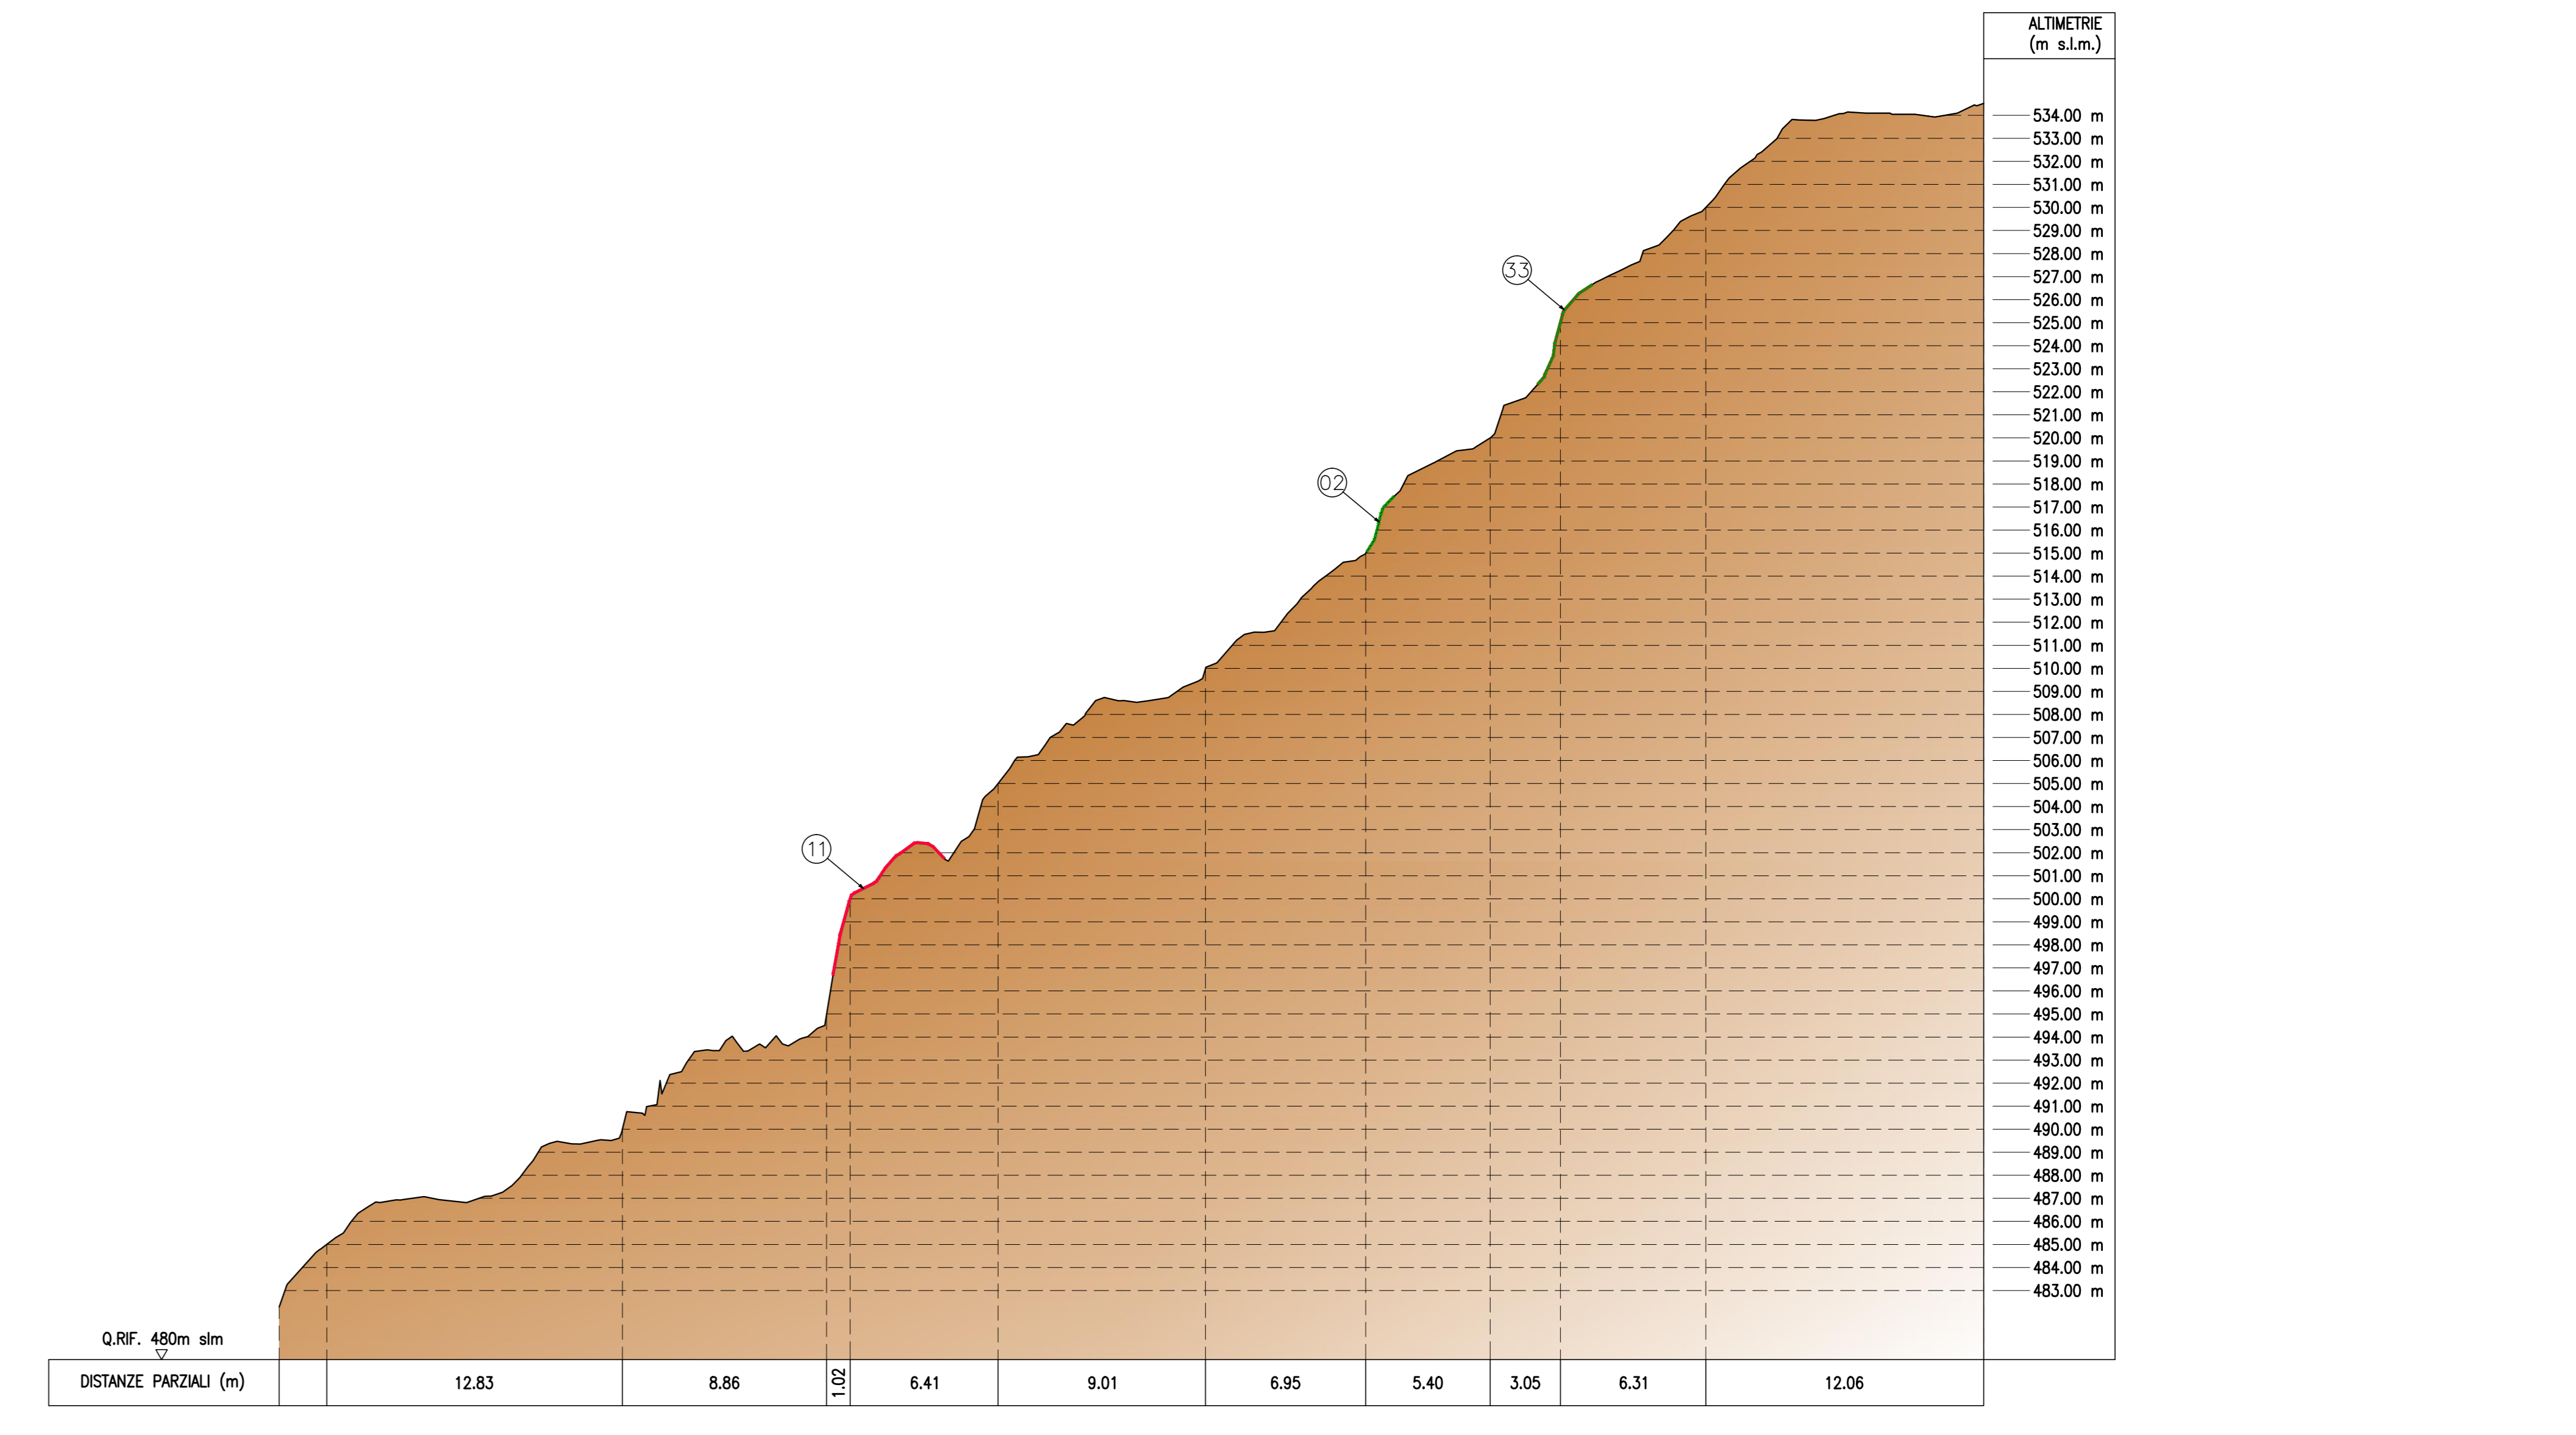


SEZIONE 2  
SCALA 1:200

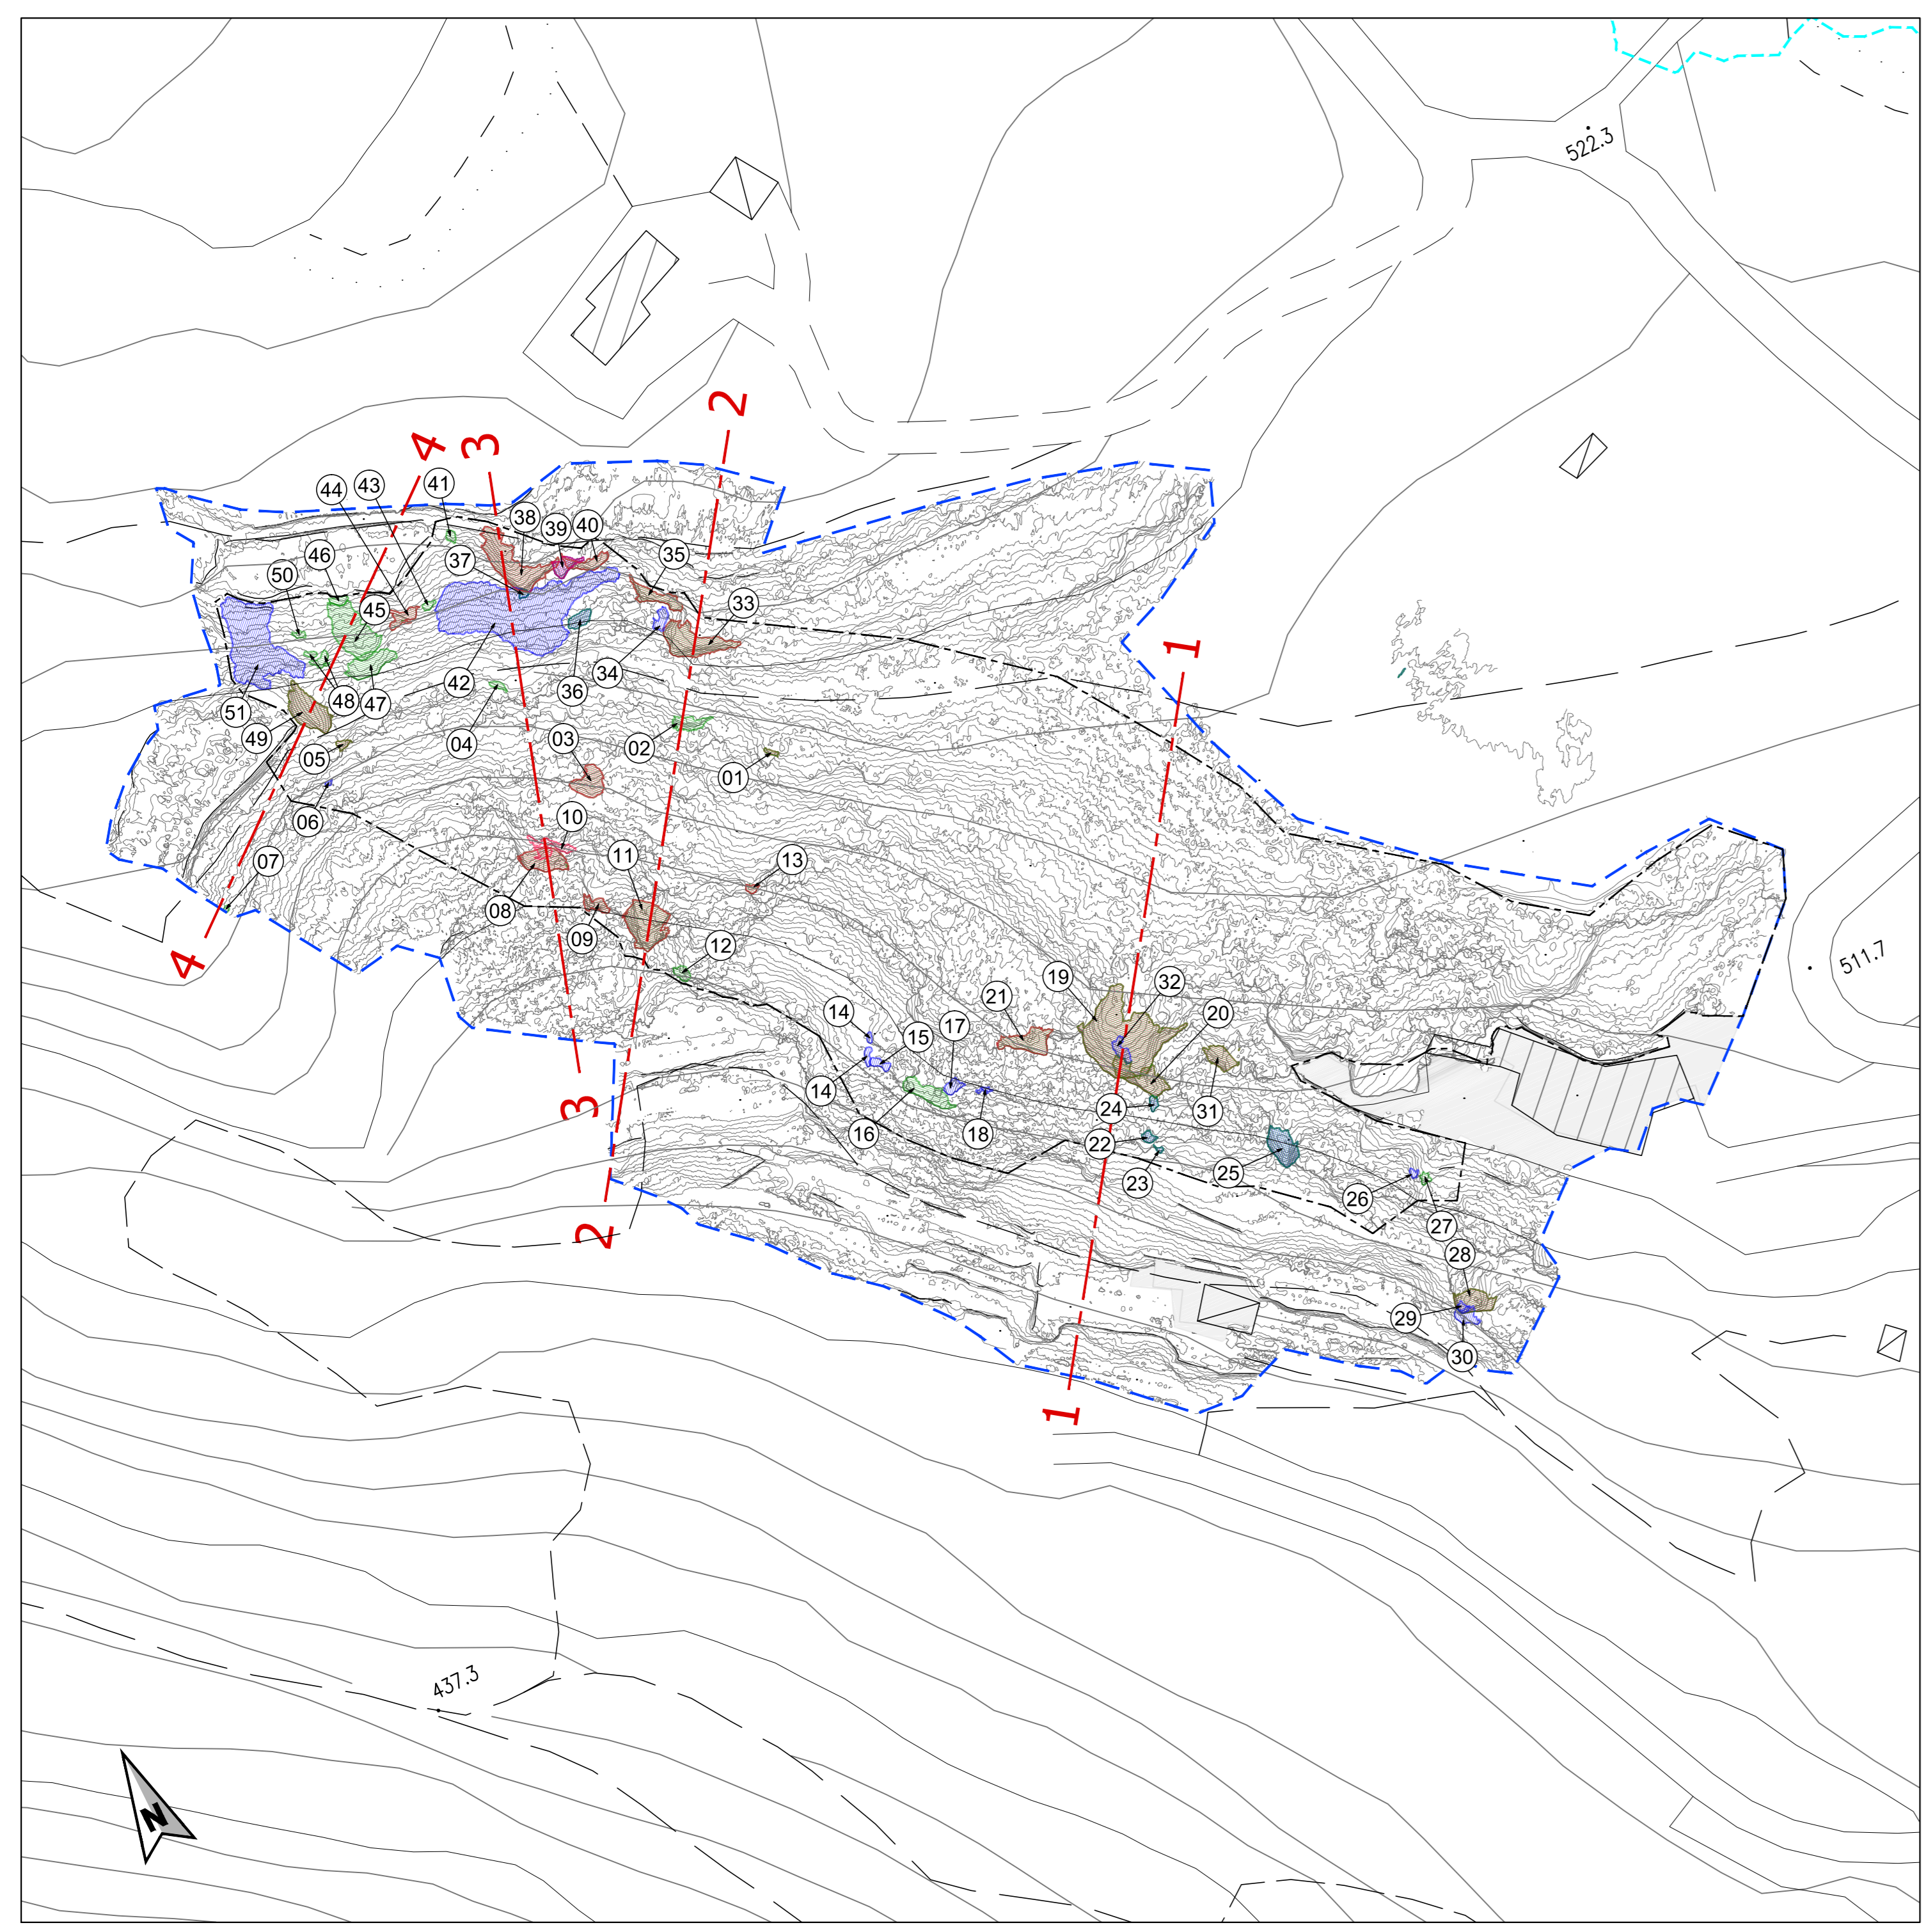


STRALCIO PLANIMETRICO  
SCALA 1:500

ID	PERICOLOSITÀ	VOLUME [mc]	TIPOLOGIA DI INTERVENTO
1	M	2,160	TIPO 2 + 3A
2	B	9,000	TIPO 2
3	M	10,240	TIPO 2
4	B	0,600	TIPO 2
5	M	3,000	TIPO 3A + 3B
6	M	0,150	TIPO 1
7	B	0,325	TIPO 2
8	B	15,000	TIPO 2
9	EE	2,880	TIPO 2 + 3A
10	M	44,100	TIPO 3B
11	M	39,375	TIPO 2 + 3B
12	B	0,600	TIPO 2 + 3A
13	E	1,944	TIPO 2 + 3A
14	M	0,245	TIPO 1
15	B	2,880	TIPO 1
16	B	0,000	TIPO 2
17	M	4,600	TIPO 1
18	M	0,100	TIPO 1
19	EE	84,000	TIPO 2 + 3A + 3B
20	EE	13,125	TIPO 2 + 3A + 3B
21	E	25,200	TIPO 2 + 3A + 3B
22	EE	1,950	TIPO 2
23	EE	0,900	TIPO 1
24	EE	0,650	TIPO 2
25	B	33,750	TIPO 2 + 3B
26	E	0,648	TIPO 1
27	B	0,486	TIPO 2
28	M	18,000	TIPO 2 + 3A
29	M	1,040	TIPO 1
30	B	0,832	TIPO 1
31	EE	9,800	TIPO 2 + 3A
32	EE	3,480	TIPO 1
33	M	92,538	TIPO 2 + 3A
34	EE	0,900	TIPO 1
35	M	64,881	TIPO 2 + 3A
36	E	2,415	TIPO 1 + 2
37	EE	1,040	TIPO 1
38	M	118,800	TIPO 2 + 3A
39	E	24,024	TIPO 2 + 3A
40	M	14,040	TIPO 2 + 3A
41	M	1,200	TIPO 2
42	B	0,024	TIPO 1
43	B	2,925	TIPO 2
44	M	12,000	TIPO 2 + 3A
45	B	1,500	TIPO 2
46	M	2,280	TIPO 2
47	M	30,160	TIPO 2
48	M	9,120	TIPO 2
49	M	47,658	TIPO 2 + 3A
50	M	1,564	TIPO 2
51	M	0,027	TIPO 1

SEZIONE 3  
SCALA 1:200

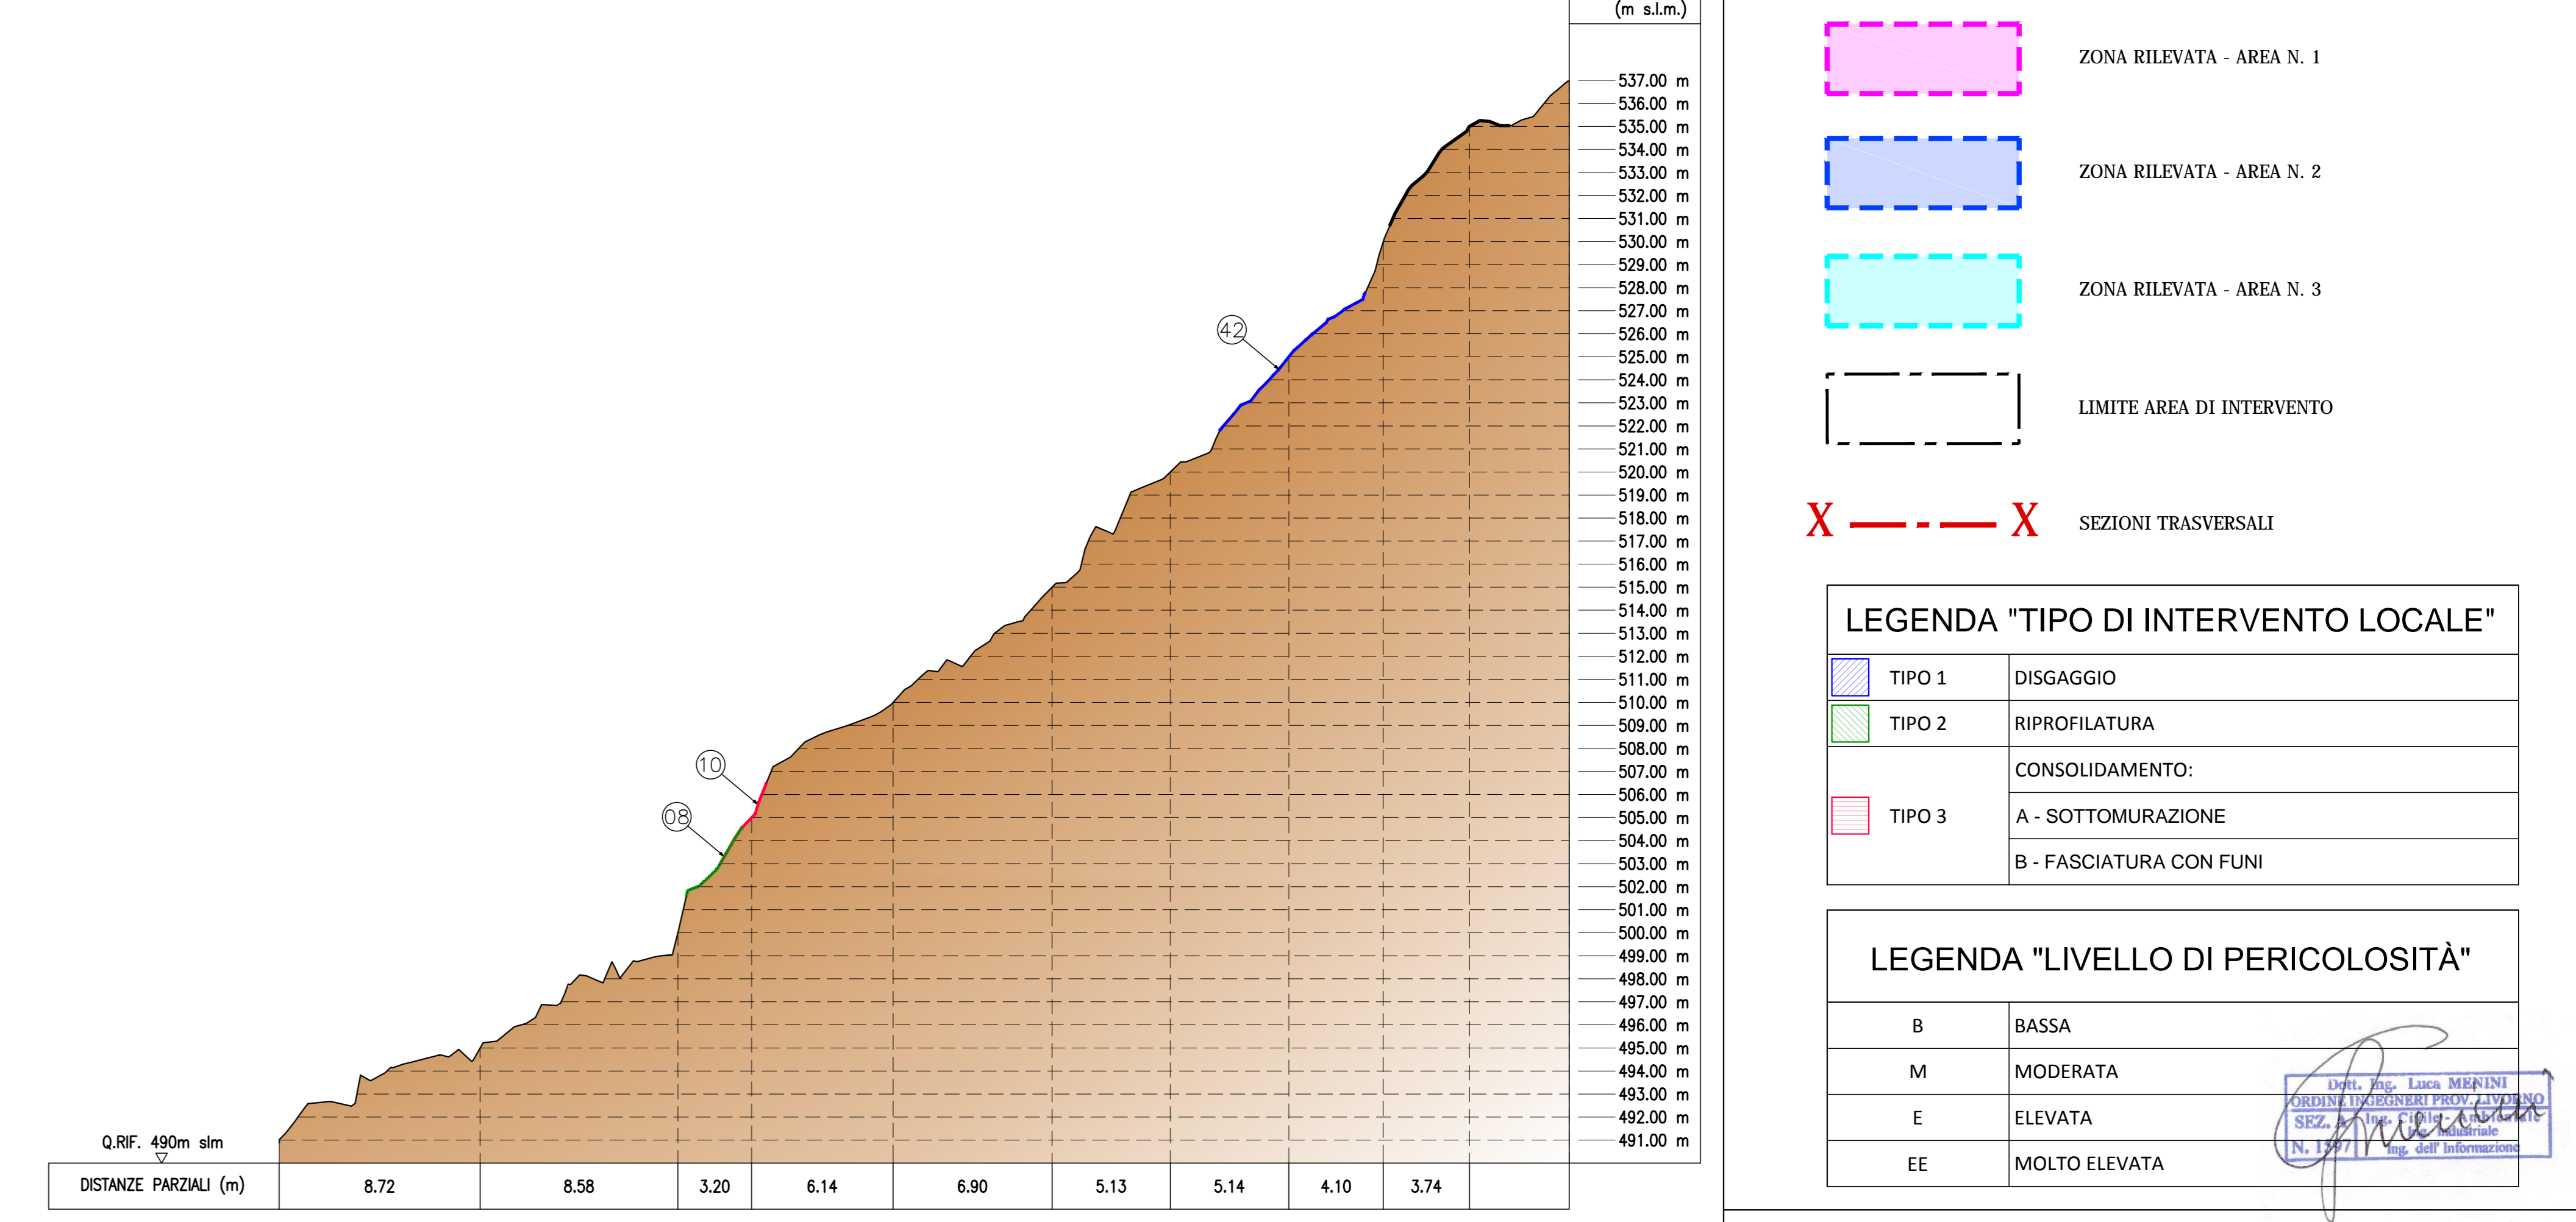

SEZIONE 4  
SCALA 1:200

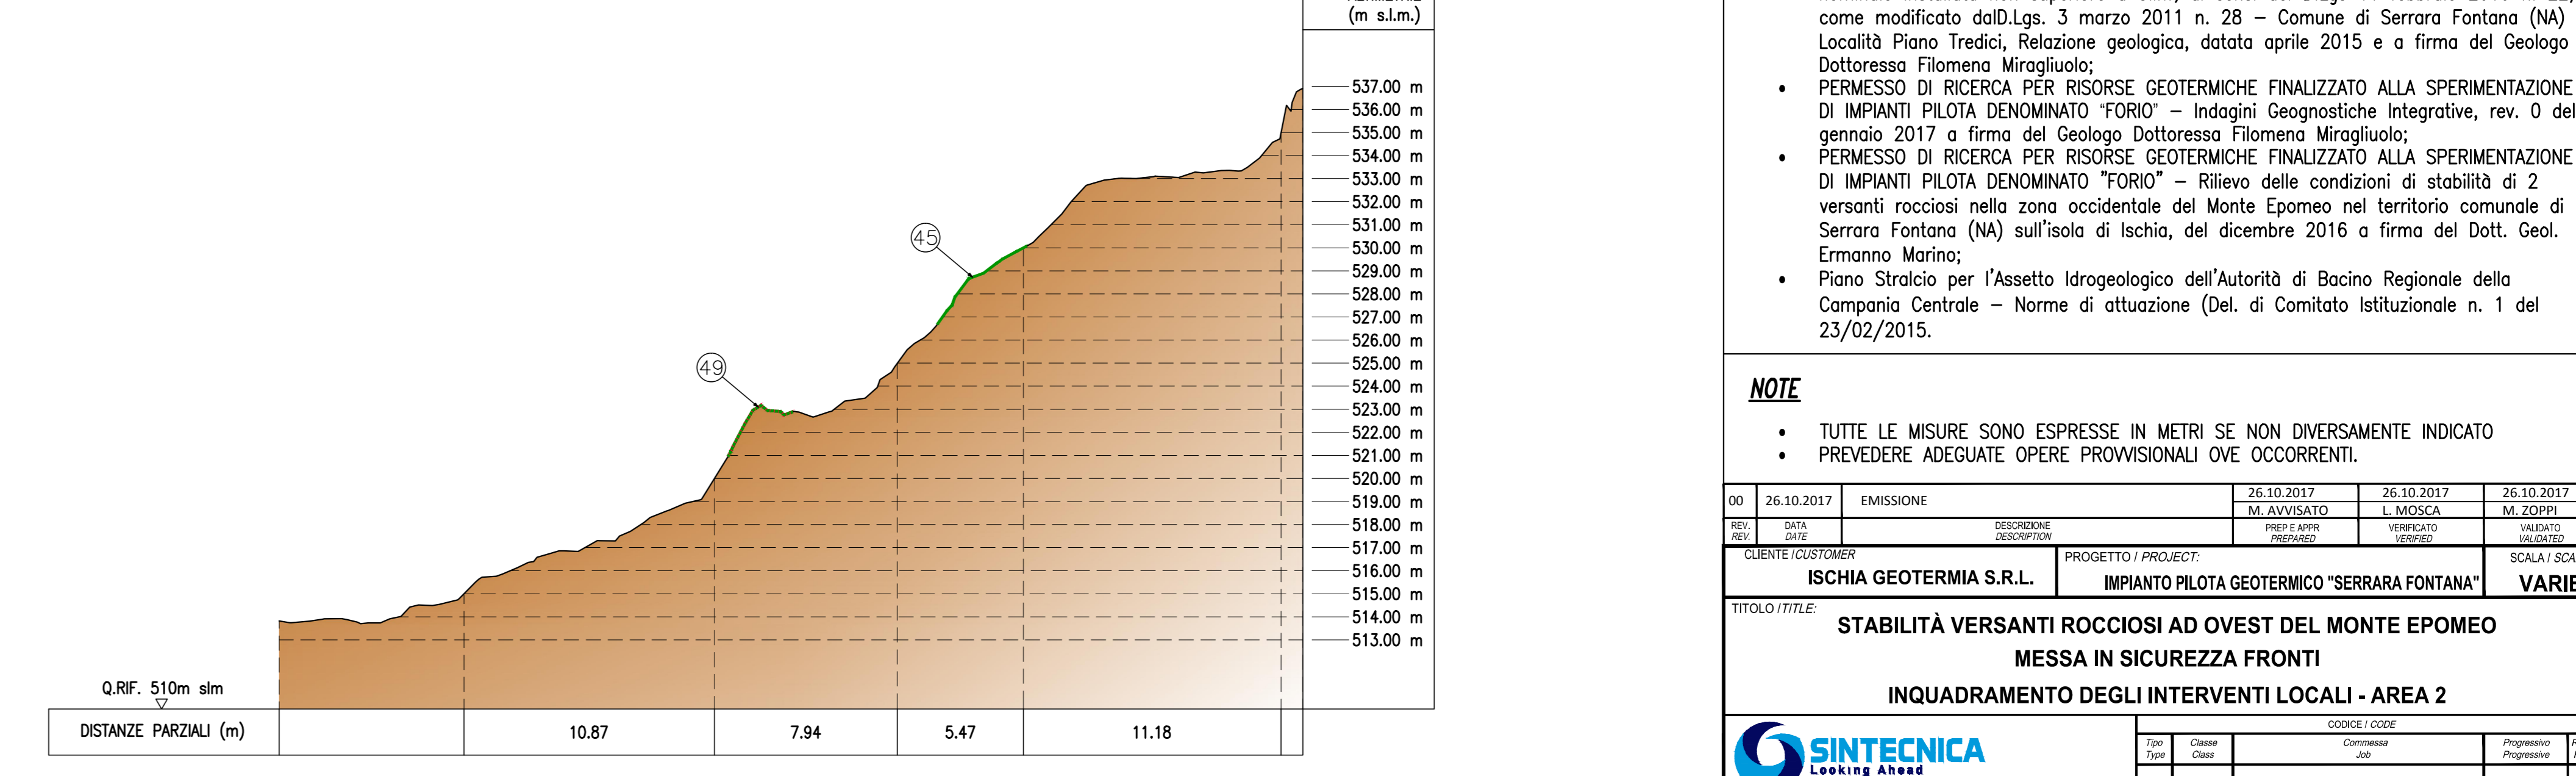

**LEGENDA SIMBOLOGIA**

- ZONA RILEVATA - AREA N. 1
- ZONA RILEVATA - AREA N. 2
- ZONA RILEVATA - AREA N. 3
- LIMITE AREA DI INTERVENTO
- SEZIONI TRASVERSALI

**LEGENDA "TIPO DI INTERVENTO LOCALE"**

- TIPO 1 DISGAGGIO
- TIPO 2 RIPROFILATURA
- TIPO 3 A - SOTTOMURAZIONE
- B - FASCIATURA CON FUNI

**LEGENDA "LIVELLO DI PERICOLOSITÀ"**

B	BASSA
M	MODERATA
E	ELEVATA
EE	MOLTO ELEVATA

**DOCUMENTI DI RIFERIMENTO:**

- Realizzazione di una centrale geotermica mediante impianto pilota, con potenza nominale installata non superiore a 5MW, ai sensi del D.Lgs 11 febbraio 2010 n. 22, come modificato dal D.Lgs. 3 marzo 2011 n. 28 - Comune di Serrara Fontana (NA) - Località Piano Tredici, Relazione geologica, datata aprile 2015 e a firma del Geologo Dott.ssa Fiorenza Miragliaolo;
- PERMESSO DI RICERCA PER RISORSE GEOTERMICHE FINALIZZATO ALLA SPERIMENTAZIONE DI IMPIANTI PILOTA DENOMINATO "FORIO" - Indagini Geostatiche Integrative, rev. 0 del gennaio 2017 a firma del Geologo Dott.ssa Fiorenza Miragliaolo;
- PERMESSO DI RICERCA PER RISORSE GEOTERMICHE FINALIZZATO ALLA SPERIMENTAZIONE DI IMPIANTI PILOTA DENOMINATO "FORIO" - Rilevato delle condizioni di stabilità di 2 versanti rocciosi nella zona occidentale del Monte Epomeo nel territorio comunale di Serrara Fontana (NA) sull'isola di Ischia, del dicembre 2016 a firma del Dott. Geol. Ermanno Marino;
- Piano Stralcio per l'Assetto Idrogeologico dell'Autorità di Bacino Regionale della Compagnia Centrale - Norme di attuazione (Del. di Comitato Istituzionale n. 1 del 23/02/2015).

**NOTE**

- TUTTE LE MISURE SONO ESPRESSE IN METRI SE NON DIVERSAMENTE INDICATO
- PREVEDERE ADEGUATE OPERE PROVVISORIE OVE OCCORRONTI.

09	26.10.2017	EMISIONE	26.10.2017	26.10.2017	26.10.2017
PROGETTISTA	PROGETTISTA	PROGETTISTA	PROGETTISTA	PROGETTISTA	PROGETTISTA
VERIFICATORE	VERIFICATORE	VERIFICATORE	VERIFICATORE	VERIFICATORE	VERIFICATORE
ISCHIA GEOTERMIA S.R.L.	IMPIANTO PILOTA GEOTERMICO "SERRARA FONTANA"	VARIE			

**STABILITÀ VERSANTI ROCCIOSI AD OVEST DEL MONTE EPOMEO  
MESSA IN SICUREZZA FRONTI  
INQUADRAMENTO DEGLI INTERVENTI LOCALI - AREA 2**

**SINTECNICA**  
145.EIM.17  
003 00