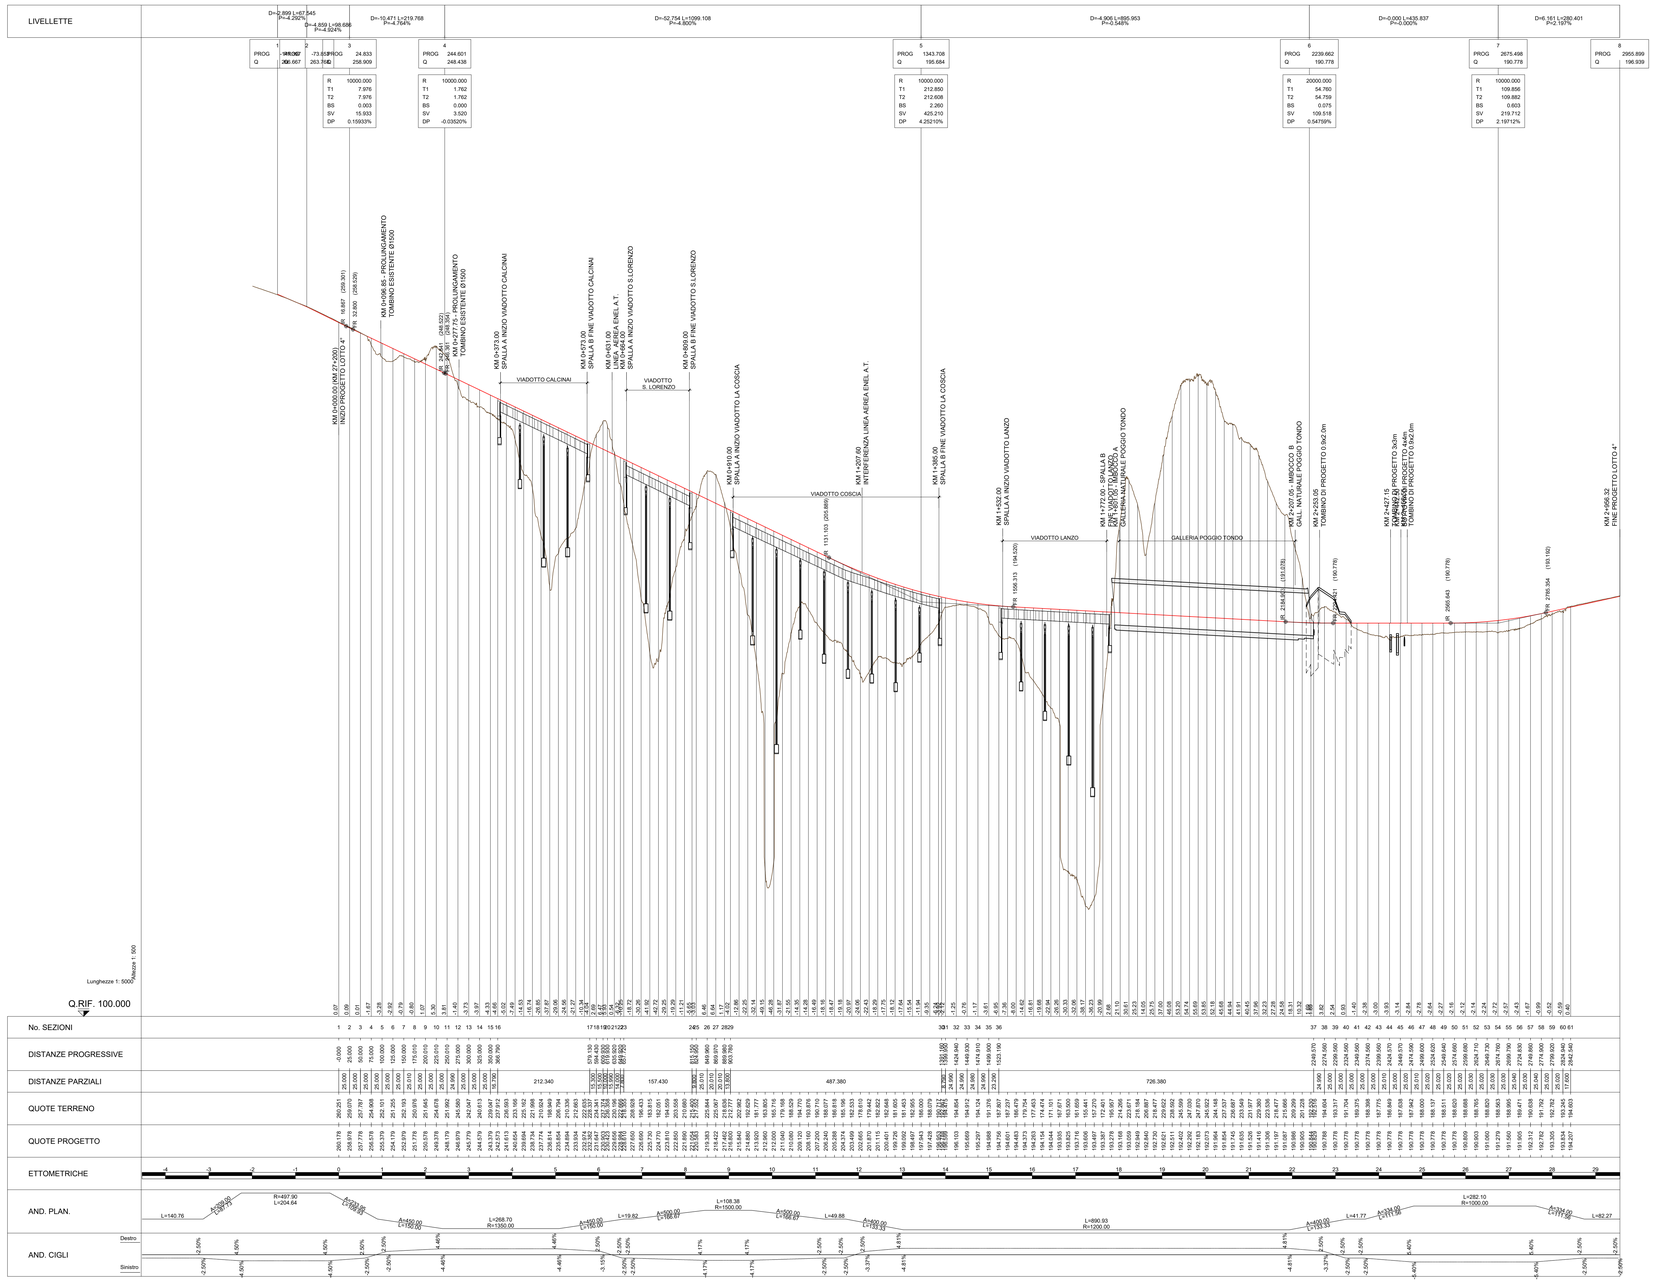

anas — Direzione Progettazione e Realizzazione Lavori

ITINERARIO INTERNAZIONALE E78
S.G.C. GROSSETO - FANO
Adeguamento a 4 Corsie nel Tratto Grosseto - Siena
(S.S. 223 "DI PAGANICO") dal Km 27+200 al Km 30+038 - Lotto 4

PROGETTO ESECUTIVO — COD. FI13

PROGETTAZIONE: ATI SINTAGMA - CDGC - ICARIA

IL RESPONSABILE DELL'INTEGRAZIONE DELLE PRESTAZIONI SPECIALISTICHE:
Dott. Ing. Nando Granieri
Ordine degli Ingegneri della Prov. di Perugia n° A351

IL PROGETTISTA:
Dott. Ing. Fabrizio Durastanti
Ordine degli Ingegneri della Prov. di Terni n°

IL GEOLOGO:
Dott. Geol. Giorgio Cerquiglini
Ordine dei Geologi della Regione Umbria n°108

Il R.U.P.
Dott. Ing.
Antonio Scalamandrè

IL COORDINATORE PER LA SICUREZZA IN FASE DI PROGETTAZIONE:
Dott. Ing. Filippo Pambianco
Ordine degli Ingegneri della Prov. di Perugia n° A1373

PROTOCOLLO | DATA

IL GRUPPO DI PROGETTAZIONE:
MANDATARIA: Sintagma
MANDANTI: CDGC Geotecnica & Design Group; ICARIA società di ingegneria

Dott. Ing. N.Granieri	Dott. Ing. D.Cartaxcini	Dott. Ing. V.Rotisciani
Dott.Arch. N.Kamenicky	Dott. Ing. S.Sacconi	Dott. Ing. F.Macchioni
Dott. Ing. V.Truffini	Dott. Ing. G.Cordua	Dott. Ing. M.Sturbelli
Dott.Arch. A.Bracchini	V.De Gori	Dott. Ing. V.Piunno
Dott. Ing. F.Castellani		Dott. Ing. G.Pulli
Dott.Geol. G.Cerquiglini		
Geom. S.Scoppetta		
Dott. Ing. L.Sinnema		
Dott. Ing. E.Sellari		
Dott. Ing. L.Sbaggia		
Dott. Ing. M.Ricci		
Dott. Ing. L.Nani		
Dott. Ing. F.Pambianco		
Dott. Agr. F.Berti Nulli		

PROVINCIA DELLA PROVVIDENZA — Settore Tecnico — DOTT.SSA ING. NADIA GRANIERI — ESPERTO SENIOR E RESPONSABILE SETTORE INDUSTRIALE SETTORE DELL'INFRASTRUTTURE

ORDINE degli INGEGNERI della PROVINCIA di TERNI — Dott. Ing. FABRIZIO DURASTANTI — Sez. A — A 844

ELABORATI GENERALI

Profilo generale dell'opera Asse Destro

CODICE PROGETTO	NOME FILE	REVISIONE	SCALA:
PROGETTO: LO702B — LIV. PROG.: E — N. PROG.: 1701	T00EG00GENFL01_A	A	1:5000/500
	CODICE ELAB.: T00EG00GENFL01		

REV.	DESCRIZIONE	DATA	REDATTO	VERIFICATO	APPROVATO
A	Emissione	16/10/2017	C.Calcina	F.Durastanti	N.Granieri