


**LEGENDA**

	Strade complanari		Recinzione
	Strade campestri		Rimodellazione piano di campagna
	Fossi 0.50x0.50		Rilevati e Trincee
	Fossi e canali maggiori		Rilevati in terre rinforzate
	Opere idrauliche interrate		

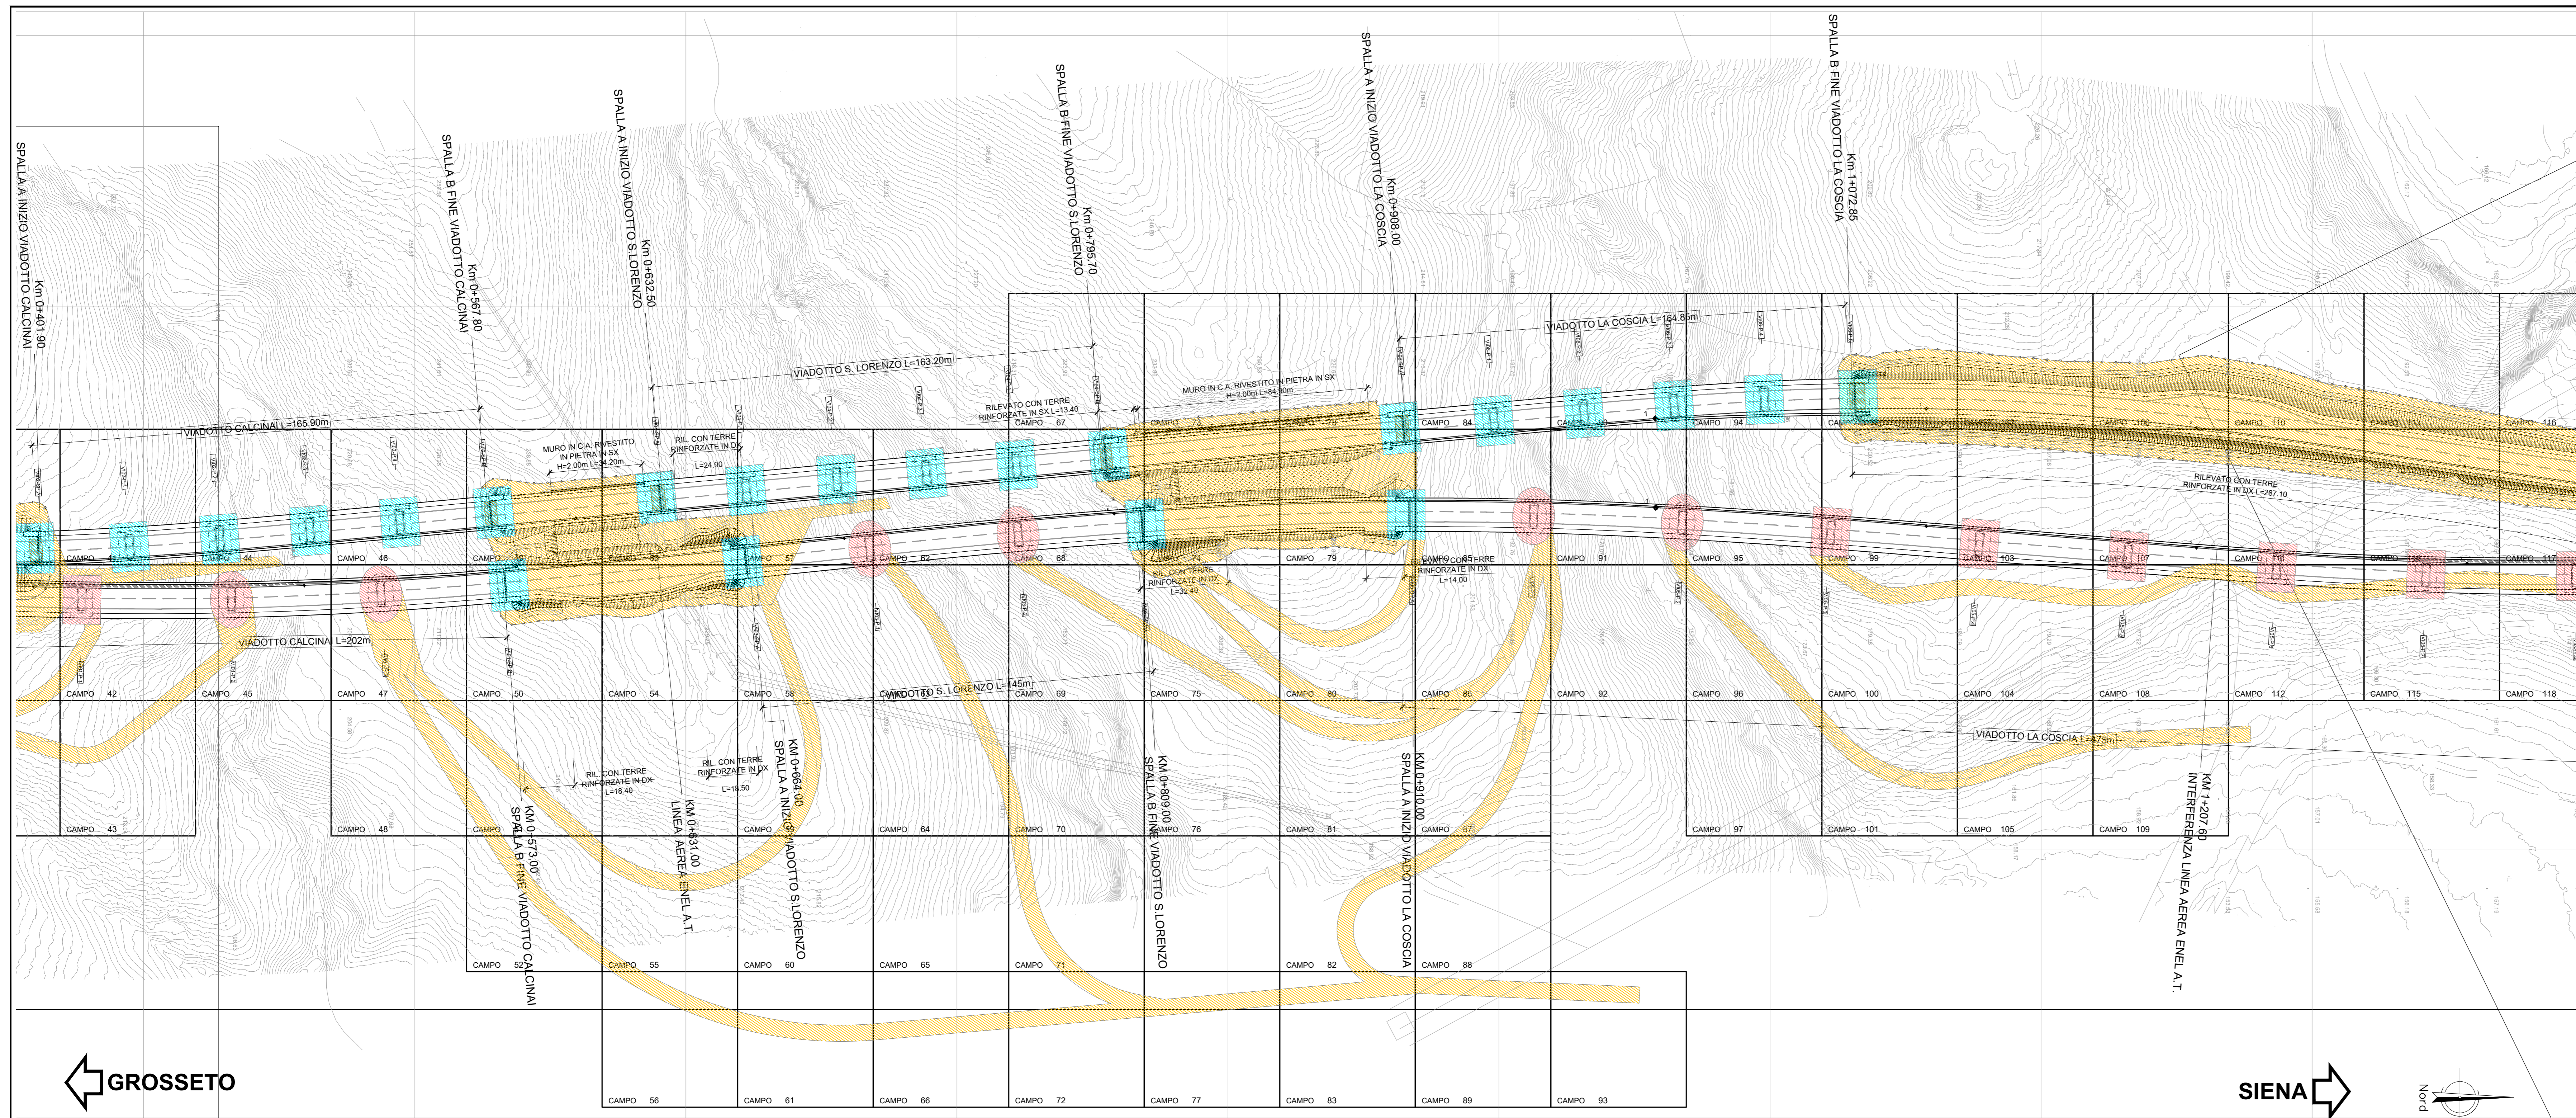

Simbologia	Intervento	Sup. Totale
	da CAMPO 001 a CAMPO 112	
	BONIFICA SUPERFICIALE E PROFONDA 0.30M	66.364 mq
	BONIFICA SUPERFICIALE E PROFONDA 0.50M	3.487 mq
	BONIFICA SUPERFICIALE E PROFONDA 0.70M	5.910 mq
	CAMPI DI BONIFICA DIMENSIONI 50M X 10 M	

**anas** Direzione Progettazione e Realizzazione Lavori

**ITINERARIO INTERNAZIONALE E78**  
**S.G.C. GROSSETO - FANO**  
 Adeguamento a 4 Corsie nel Tratto Grosseto - Siena  
 (S.S. 223 "DI PAGANICO") dal Km 27+200 al Km 30+038 - Lotto 4

**PROGETTO ESECUTIVO** COD. F113

**PROGETTAZIONE:** ANI SINTAGMA - GEOG - IERARIA

IL RESPONSABILE DELL'INTEGRAZIONE DELLE PRESTAZIONI SPECIALISTICHE: Dott. Ing. Nando Granieri  
 Ordine degli Ingegneri della Prov. di Perugia n° 4351

IL GRUPPO DI PROGETTAZIONE: SINTAGMA, GEOCONICA, ICARIA  
 Mandatari: Dott. Ing. N. Granieri, Dott. Ing. G. Caraccioli, Dott. Ing. V. Rotondi, Dott. Ing. N. Granieri, Dott. Ing. S. Scaroni, Dott. Ing. G. Marcelli, Dott. Ing. A. Stracchi, Dott. Ing. L. Caraccioli, Dott. Ing. M. Pavesi, Dott. Ing. F. Scaroni, Dott. Ing. V. De Gusi, Dott. Ing. G. Pavesi

IL PROGETTISTA: Dott. Ing. Federico Durastoni  
 Ordine degli Ingegneri della Prov. di Terni n° 4894

IL GEOLOGO: Dott. Geol. Giorgio Carpi  
 Ordine dei Geologi della Regione Umbra n°108

IL COORDINATORE PER LA SICUREZZA IN FASE DI PROGETTAZIONE: Dott. Ing. Filippo Arruonzo  
 Ordine degli Ingegneri della Prov. di Perugia n° 4373

PROTOCOLLO DATA

**ELABORATI GENERALI**  
**BOB**  
 Planimetria B.O.B. Tav 1 di 2

PROGETTO	LV. MOD.	N. MOD.	NOME FILE	REVISIONE	SCALA:
LQ702B	E	1701	700-ES00-GEN-PE01-4	A	1:1000
			COOGE00GENP01		

REV.	DESCRIZIONE	DATA	REDAITTO	VERIFICATO	APPROVATO
A	Emissione	16/10/2017	L. Sironi	F. Durastoni	N. Granieri