


**LEGENDA**

	Strade complanari		Recinzione
	Strade campestri		Rimodellazione piano di campagna
	Fossi e canali maggiori		Rilevati e trincee
	Opere idrauliche interrate		Rilevati in terre rinforzate

Simbolo	Intervento	Sup. Totale
	da CAMPO 113 a CAMPO 210	
	SONDIFICAZIONE SUPERFICIALE E PROFONDA 0,50M	73.038 mq
	SONDIFICAZIONE SUPERFICIALE E PROFONDA 0,50M	17.777 mq
	SONDIFICAZIONE SUPERFICIALE E PROFONDA 0,50M	8.166 mq
	CAMPI DI BIONOMIA PREVENZIONE VES e S.M	

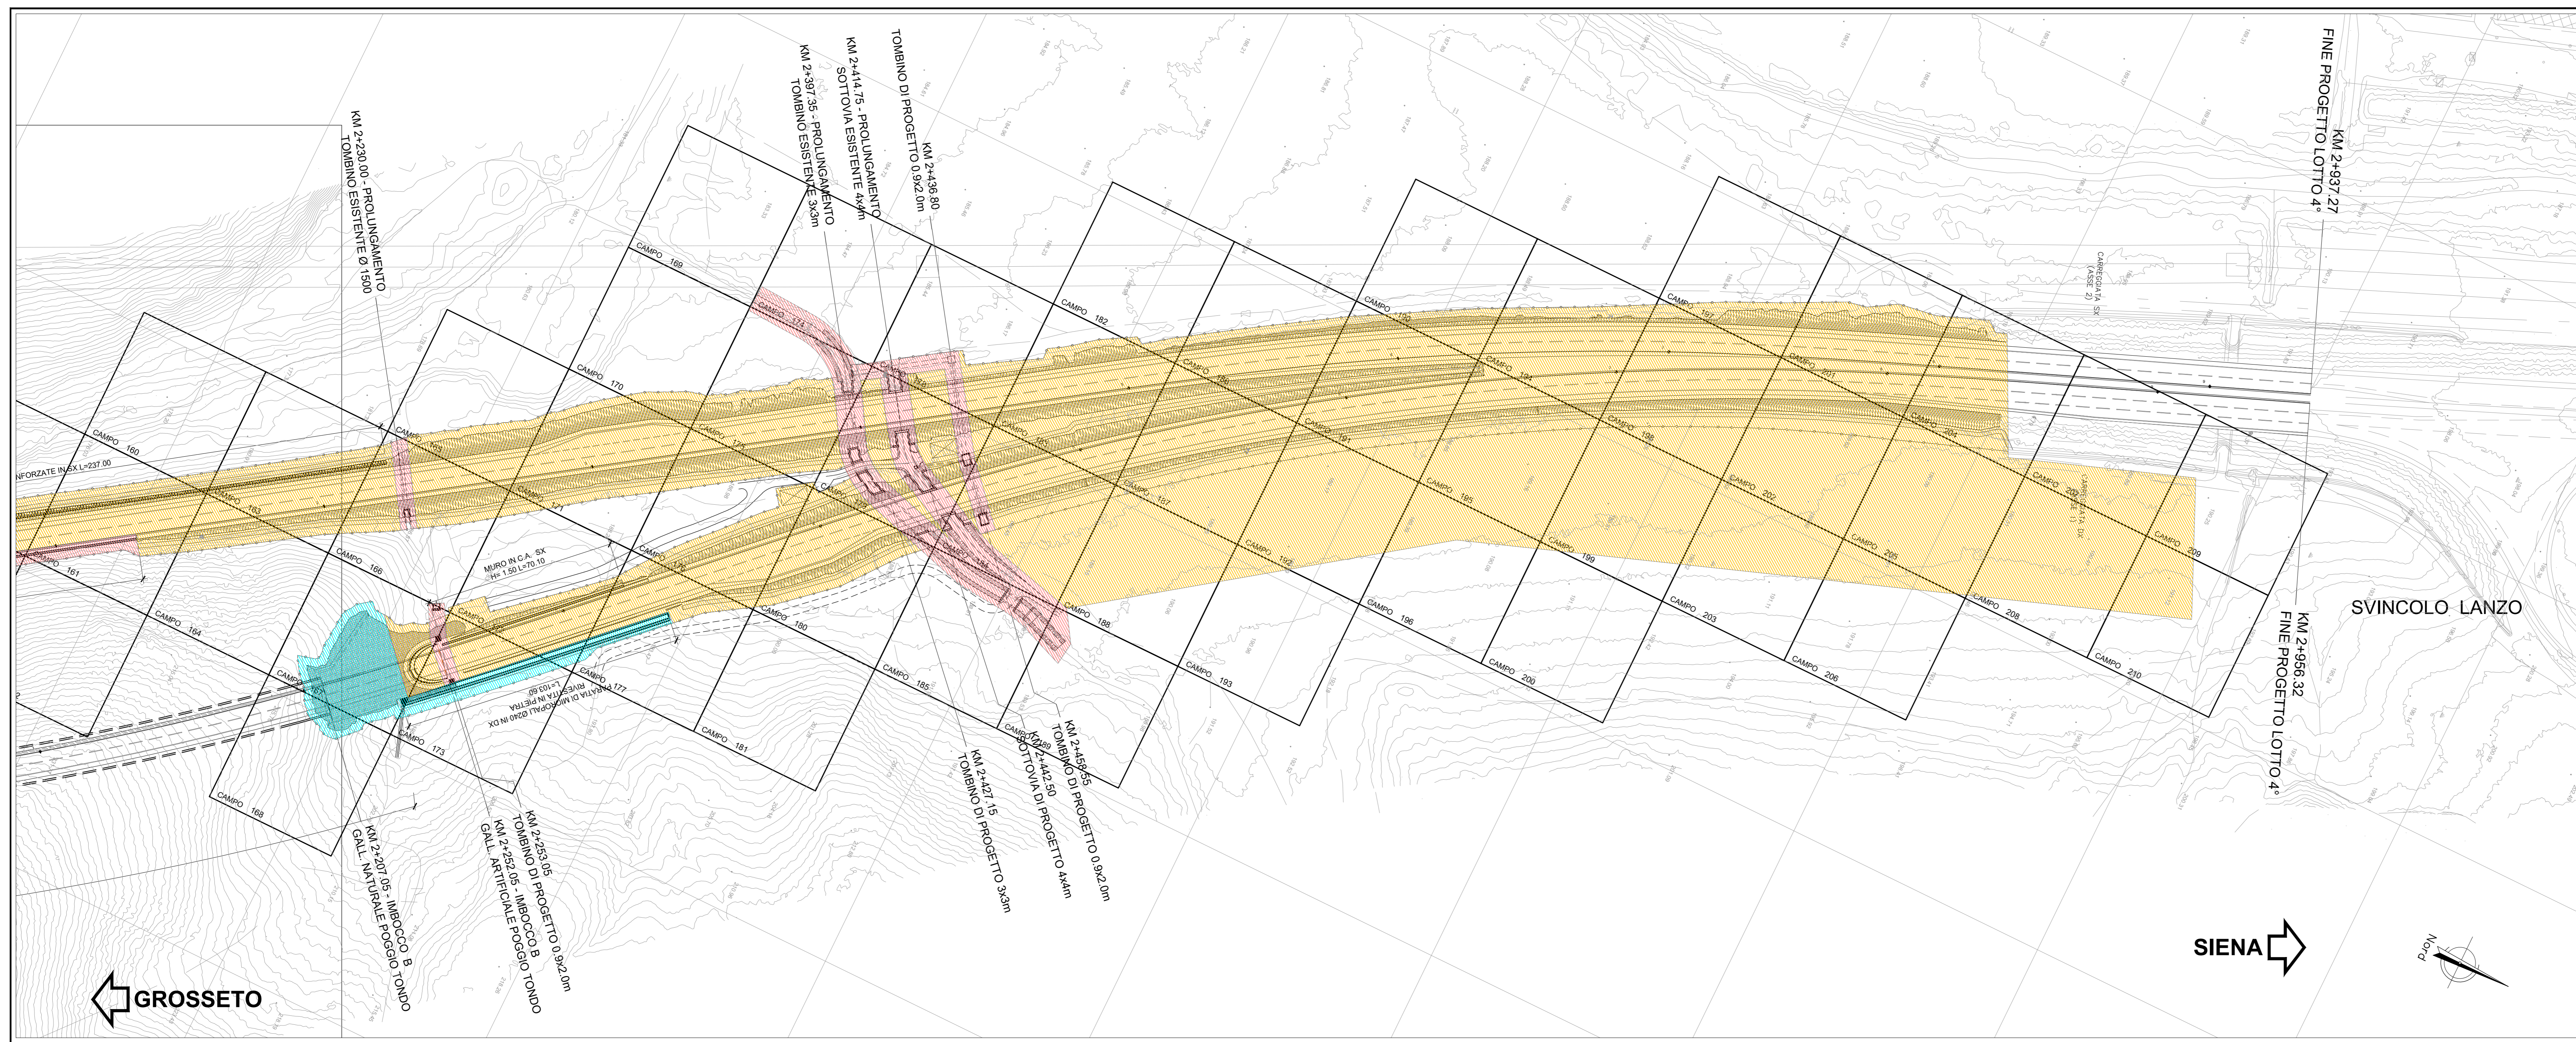

**anas** Direzione Progettazione e Realizzazione Lavori

**ITINERARIO INTERNAZIONALE E78**  
**S.G.C. GROSSETO - FANO**  
 Adeguamento a 4 Corsie nel Tratto Grosseto - Siena  
 (S.S. 223 "DI PAGANICO") dal Km 27+200 al Km 30+038 - Lotto 4

**PROGETTO ESECUTIVO** COD. F113

PROGETTAZIONE: **ATI SINTAGMA - GEG - ICRARIA**

IL RESPONSABILE DELL'INTEGRAZIONE DELLE PRESTAZIONI SPECIALISTICHE: **MANDATARIO**  
 Dott. Ing. Nando Granieri

IL GRUPPO DI PROGETTAZIONE: **MANDATARI**  
**Sintagma** **GEOTECNICA** **ICRARIA**  
 Dott. Ing. N. Granieri, Dott. Ing. G. Caraccioli, Dott. Ing. V. Rotondi  
 Dott. Ing. N. Granieri, Dott. Ing. S. Scioroni, Dott. Ing. G. Mancini  
 Dott. Ing. F. Santoni, Dott. Ing. L. Caraccioli, Dott. Ing. G. Rotondi  
 Dott. Ing. G. Caraccioli, Dott. Ing. V. De Gusi, Dott. Ing. G. Pizzi

IL PROGETTISTA:  
 Dott. Ing. Federico Durastanti  
 Ordine degli Ingegneri della Prov. di Terni n° 4894

IL GEODIAGNOSTA:  
 Dott. Geol. Giorgio Carpi  
 Ordine dei Geologi della Regione Umbria n°108

IL RILEVATORE:  
 Dott. Ing. Antonio Scalcamandré

IL COORDINATORE PER LA SICUREZZA IN FASE DI PROGETTAZIONE:  
 Dott. Ing. Filippo Ferraraccio  
 Ordine degli Ingegneri della Prov. di Perugia n° 43373

PROTOCOLLO DATA

**ELABORATI GENERALI**  
**BOB**  
 Planimetria B.O.B. Tav 2 di 2

CODICE PROGETTO	NOVE FILE	REVISIONE	SCALA:
PROGETTO	100-ES00-GEN-PE02-04		
UV. MOD.			
N. MOD.			
170702B	1701	001	1:1000
001	001	001	

A Emissione 16/10/2017 L. Sironi F. Durastanti N. Granieri  
 REV. DESCRIZIONE DATA REDATTO VERIFICATO APPROVATO