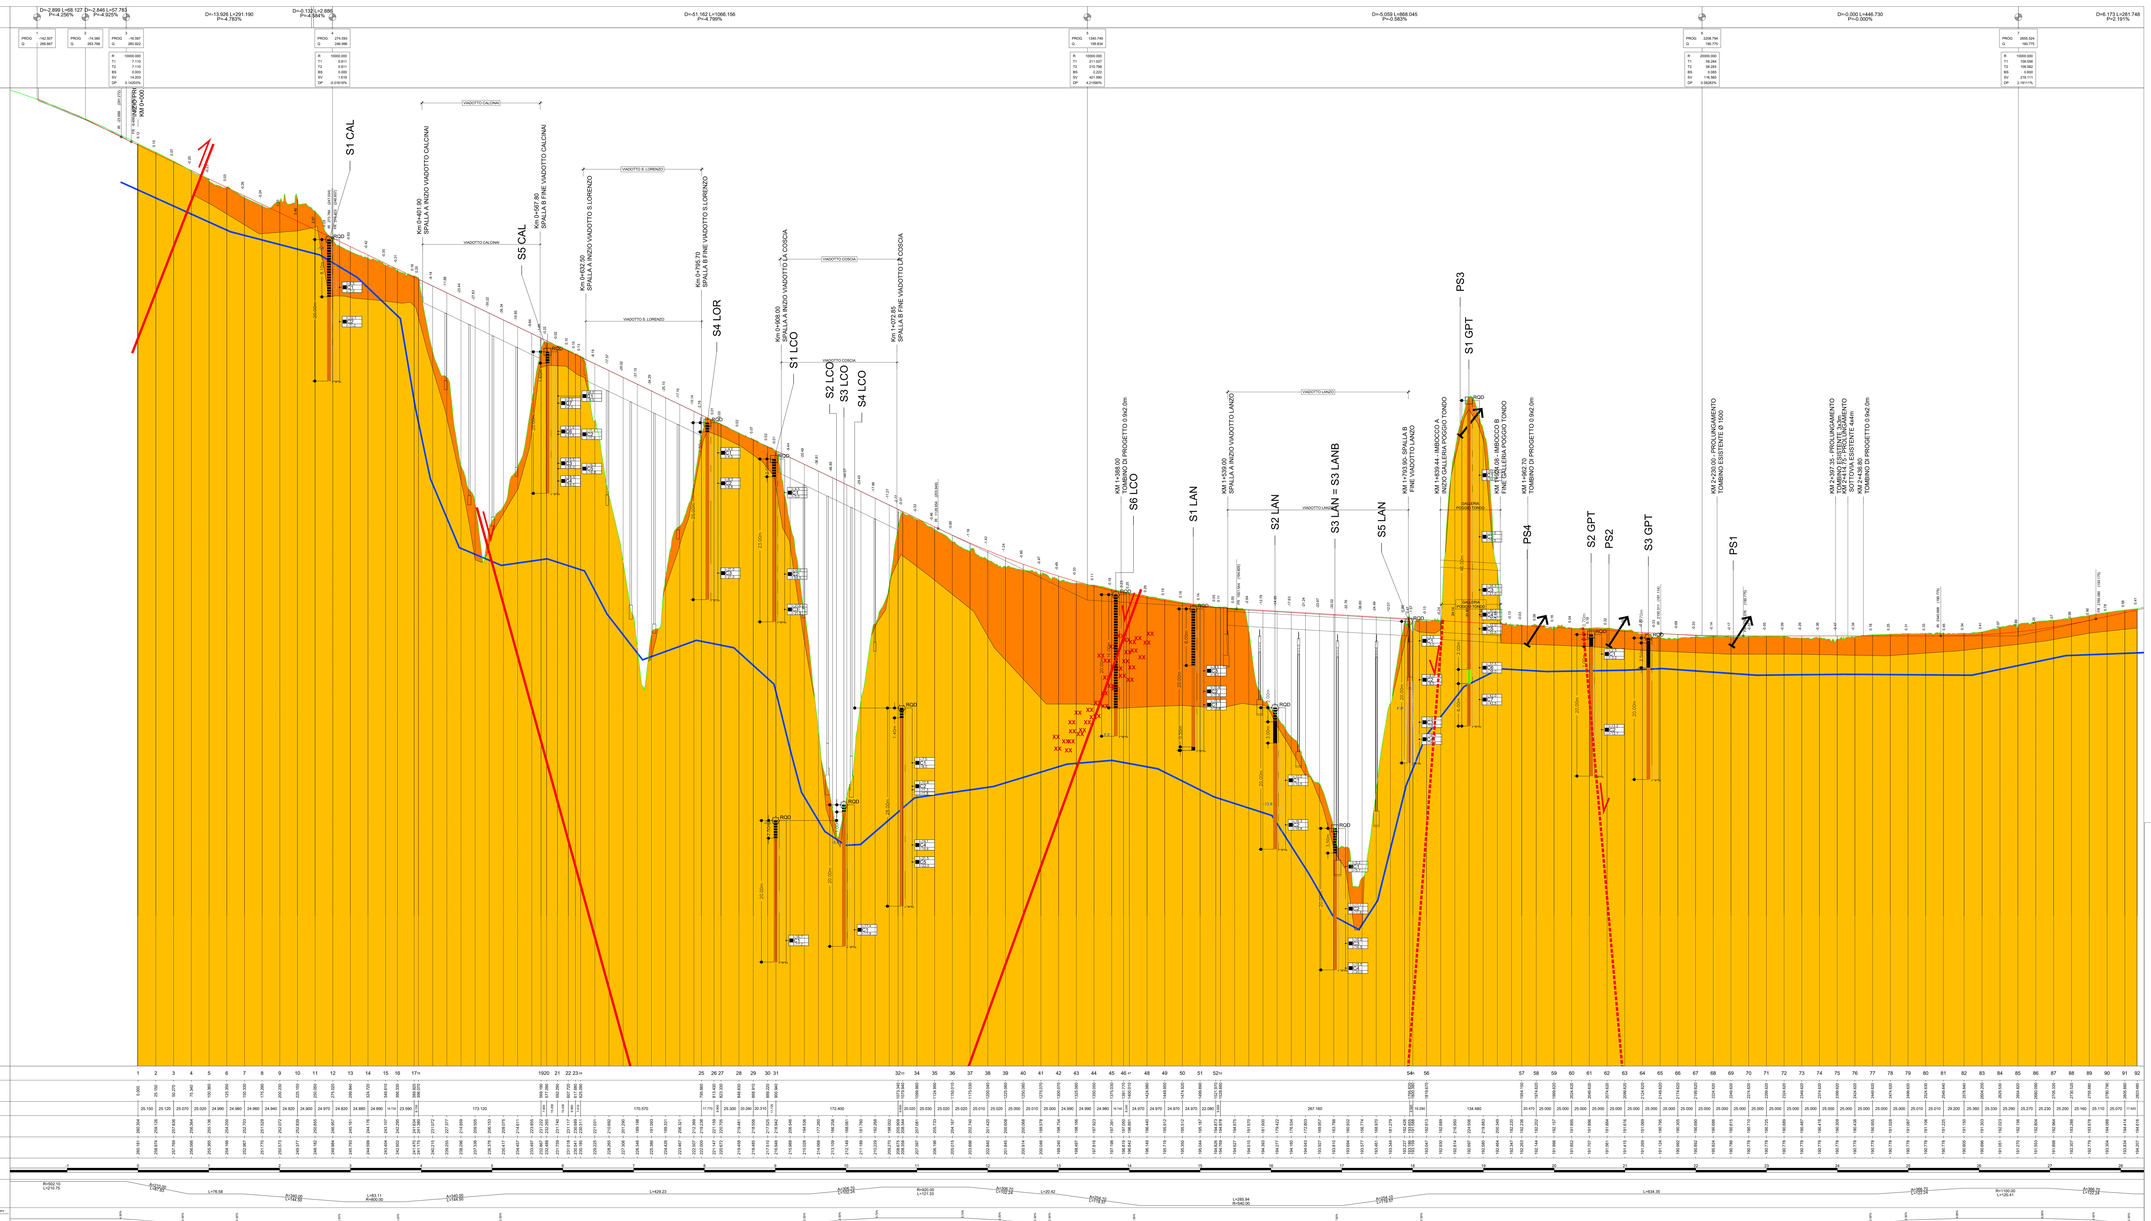

LEGENDA PROFILO GEOTECNICO GENERALE:

- UNITA' GEOTECNICA A: TERRENI SCIOLTI SUPERFICIALI
- UNITA' GEOTECNICA B: METAMORFITE E METASILTITI DEL SUBSTRATO DI BASE
- UNITA' GEOTECNICA C: CORPO DI FRANA
- XX FASCIA CATASTAZIZZATA
- LIVELLO PIEZOMETRICO

SEZIONE SCHEMATICA SONDAGGIO

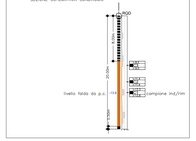

anas — Direzione Progettazione e Realizzazione Lavori

ITINERARIO INTERNAZIONALE E78
S.G.C. GROSSETO - FANO
Adeguamento a 4 Corsie nel Tratto Grosseto - Siena
(S.S. 223 "DI PAGANICO") dal Km 27+200 al Km 30+038 - Lotto 4

PROGETTO ESECUTIVO

COD. FI13

PROGETTAZIONE: ATI SINTAGMA - GPI - IDROSTUDIO

IL RESPONSABILE DELL'INTEGRAZIONE DELLE PRESTAZIONI SPECIALISTICHE:
Dott. Ing. Nando Granieri
Ordine degli Ingegneri della Prov. di Perugia n° 4351

IL PROGETTISTA:
Dott. Ing. Stefano Cantucci
Ordine degli Ingegneri della Prov. di Terni n° A1245

IL GEOLOGO:
Dott. Geol. Giorgio Cerquiglini
Ordine dei Geologi della Regione Umbria n°108

I R.D.P.:
Dott. Ing.
Antonio Scalamandré

IL COORDINATORE PER LA SICUREZZA IN FASE DI PROGETTAZIONE:
Dott. Ing. Stefano Pantosanti
Ordine degli Ingegneri della Prov. di Perugia n° 1537

IL GRUPPO DI PROGETTAZIONE MANDATARIA: Sintagma
MANDANTI: GEOTECHNICAL DESIGN GROUP; ICARIA società di ingegneria

Dott. Ing. N.Granieri; Dott. Ing. G.Cantucci; Dott. Ing. F.Pierdomenico; Dott. Ing. A.Scalamandré; Dott. Arch. M.Kamenicky; Dott. Ing. G.Bianchi; Dott. Ing. F.Bianchini; Dott. Ing. L.Rosati; Dott. Ing. A.Pasquini; Dott. Ing. G.Cari; Dott. Ing. A.Pinto; Dott. Geol. D.Cerquiglini; Dott. Geol. G.Cerquiglini; Dott. Ing. L.Sbrenna; Dott. Ing. G.Fiorucci; Dott. Ing. F.Biondi; Dott. Ing. L.Desideri; Dott. Ing. M.Moretti; Dott. Ing. D.Tarchi; Dott. Ing. L.Benedetto; Dott. Agr. F.Dami Nuti

CONSORZIO STABILE INGEGNERIA
Dott. Ing. Massimo Gargiulo
ORDINE DEGLI INGEGNERI DELLA PROVINCIA DI NAPOLI n. 9747

PROTOCOLLO | DATA

GEOTECNICA

Profilo geotecnico Asse Sinistro

| CODICE PROGETTO | | |