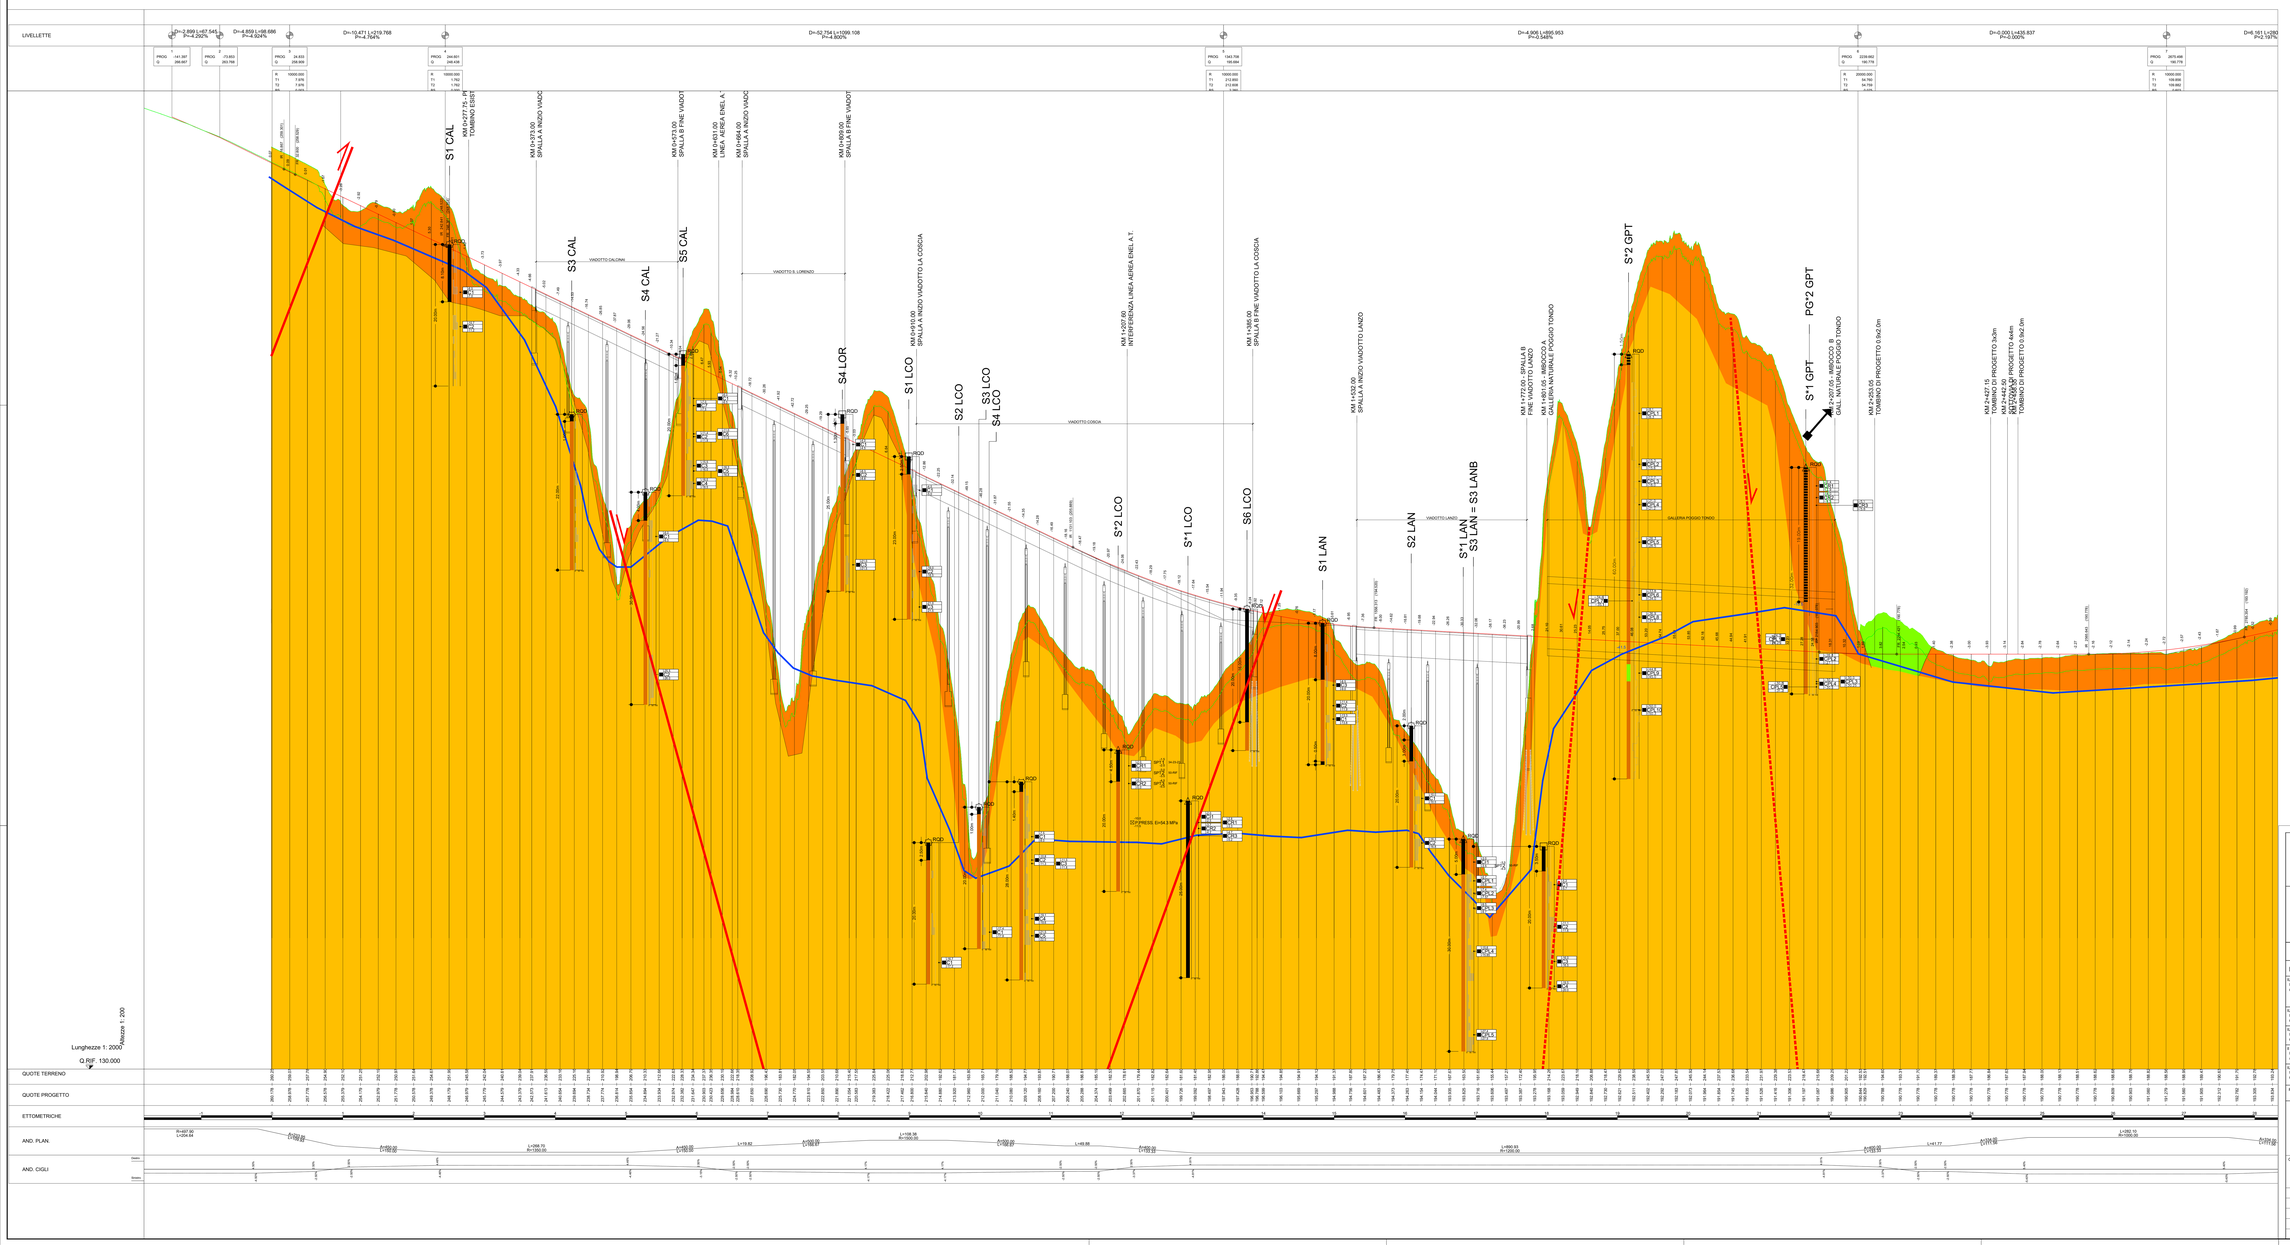

LEGENDA PROFILO GEOTECNICO GENERALE:

- UNITA' GEOTECNICA A: TERRENI SCIOLTI SUPERFICIALI
- UNITA' GEOTECNICA B: METAMENAME E METASILTITI DEL SUBSTRATO DI BASE
- UNITA' GEOTECNICA C: CORPO DI FRANA
- XX FASCIA CATASLASIZZATA
- LIVELLO PIEZOMETRICA

SEZIONE SCHEMATICA SONDAGGIO

S1 LAN

Livello falda da p.c.

Campione Ind/Ism

anas — Direzione Progettazione e Realizzazione Lavori

ITINERARIO INTERNAZIONALE E78
S.G.C. GROSSETO - FANO
Adeguamento a 4 Corsie nel Tratto Grosseto - Siena
(S.S. 223 "DI PAGANICO") dal Km 27+200 al Km 30+038 - Lotto 4

PROGETTO ESECUTIVO — COD. FI13

PROGETTAZIONE: ATI INTEGRAL - ICARIA - SINTAGMA

IL RESPONSABILE DELL'INTEGRAZIONE DELLE PRESTAZIONI SPECIALISTICHE:
Dott. Ing. Nando Granieri
Ordine degli Ingegneri della Prov. di Perugia n° 1031

IL PROGETTISTA:
Dott. Ing. Enrico Zaffaroni
Ordine degli Ingegneri della Prov. di Terni n° A1245

IL GEOLOGO:
Dott. Geol. Giorgio Cerquiglini
Ordine dei Geologi della Regione Umbria n°108

IL G.A.I.:
Dott. Ing.
Antonio Scalamandré

IL COORDINATORE PER LA SICUREZZA IN FASE DI PROGETTAZIONE:
Dott. Ing. Bruno Pontiroli
Ordine degli Ingegneri della Prov. di Perugia n° 1127

IL GRUPPO DI PROGETTAZIONE:
MANDATARIA: Sintagma
MANDANTI: GEOSECURE — ICARIA società di ingegneria

Dott.Ing. N.Granieri — Dott.Ing. N.Zaffaroni — Dott.Ing. A.Pontiroli — Dott.Ing. A.Scalamandré — Dott.Ing. A.Bruscolini — Dott.Geol. G.Cerquiglini — Dott.Geol. D.Cerquiglini — Dott.Ing. A.Pasqui — Dott.Ing. L.Bianchini — Dott.Ing. L.Gioiella — Dott.Ing. L.Stangoni — Dott.Ing. F.Berti Nulli — Dott.Ing. F.Berti Nulli

Dott.Ing. G.Carnevali — Dott.Ing. G.Bronzini — Dott.Ing. G.Ciani — Dott.Ing. P.Bartolini — Dott.Ing. F.Bianchini — Dott.Ing. G.Fiori — Dott.Ing. G.Pulli

VISTO DI CONFORMITÀ
Il Responsabile del Procedimento
Dott. Ing. Pietro Lemo

PROTOCOLLO — DATA

GEOTECNICA

Profilo geotecnico Asse Destro

CODICE PROGETTO				NOME FILE	REVISIONE	SCALA:
PROGETTO	LIV. PROG.	N. PROG.		T00-GE00-GET-FG01-A		
LO702B	E	1701	CODICE ELAB.	T00GE00GETFG01	A	1:2000/200

REV.	DESCRIZIONE	DATA	REDATTO	VERIFICATO	APPROVATO
A	Emissione	16/10/2017	D.Gaucci	D.Cartesio	N.Granieri