



LOCALIZZAZIONE SITO DI PRODUZIONE E DESTINAZIONE - TAV. 1 di 4
Scala 1:2000

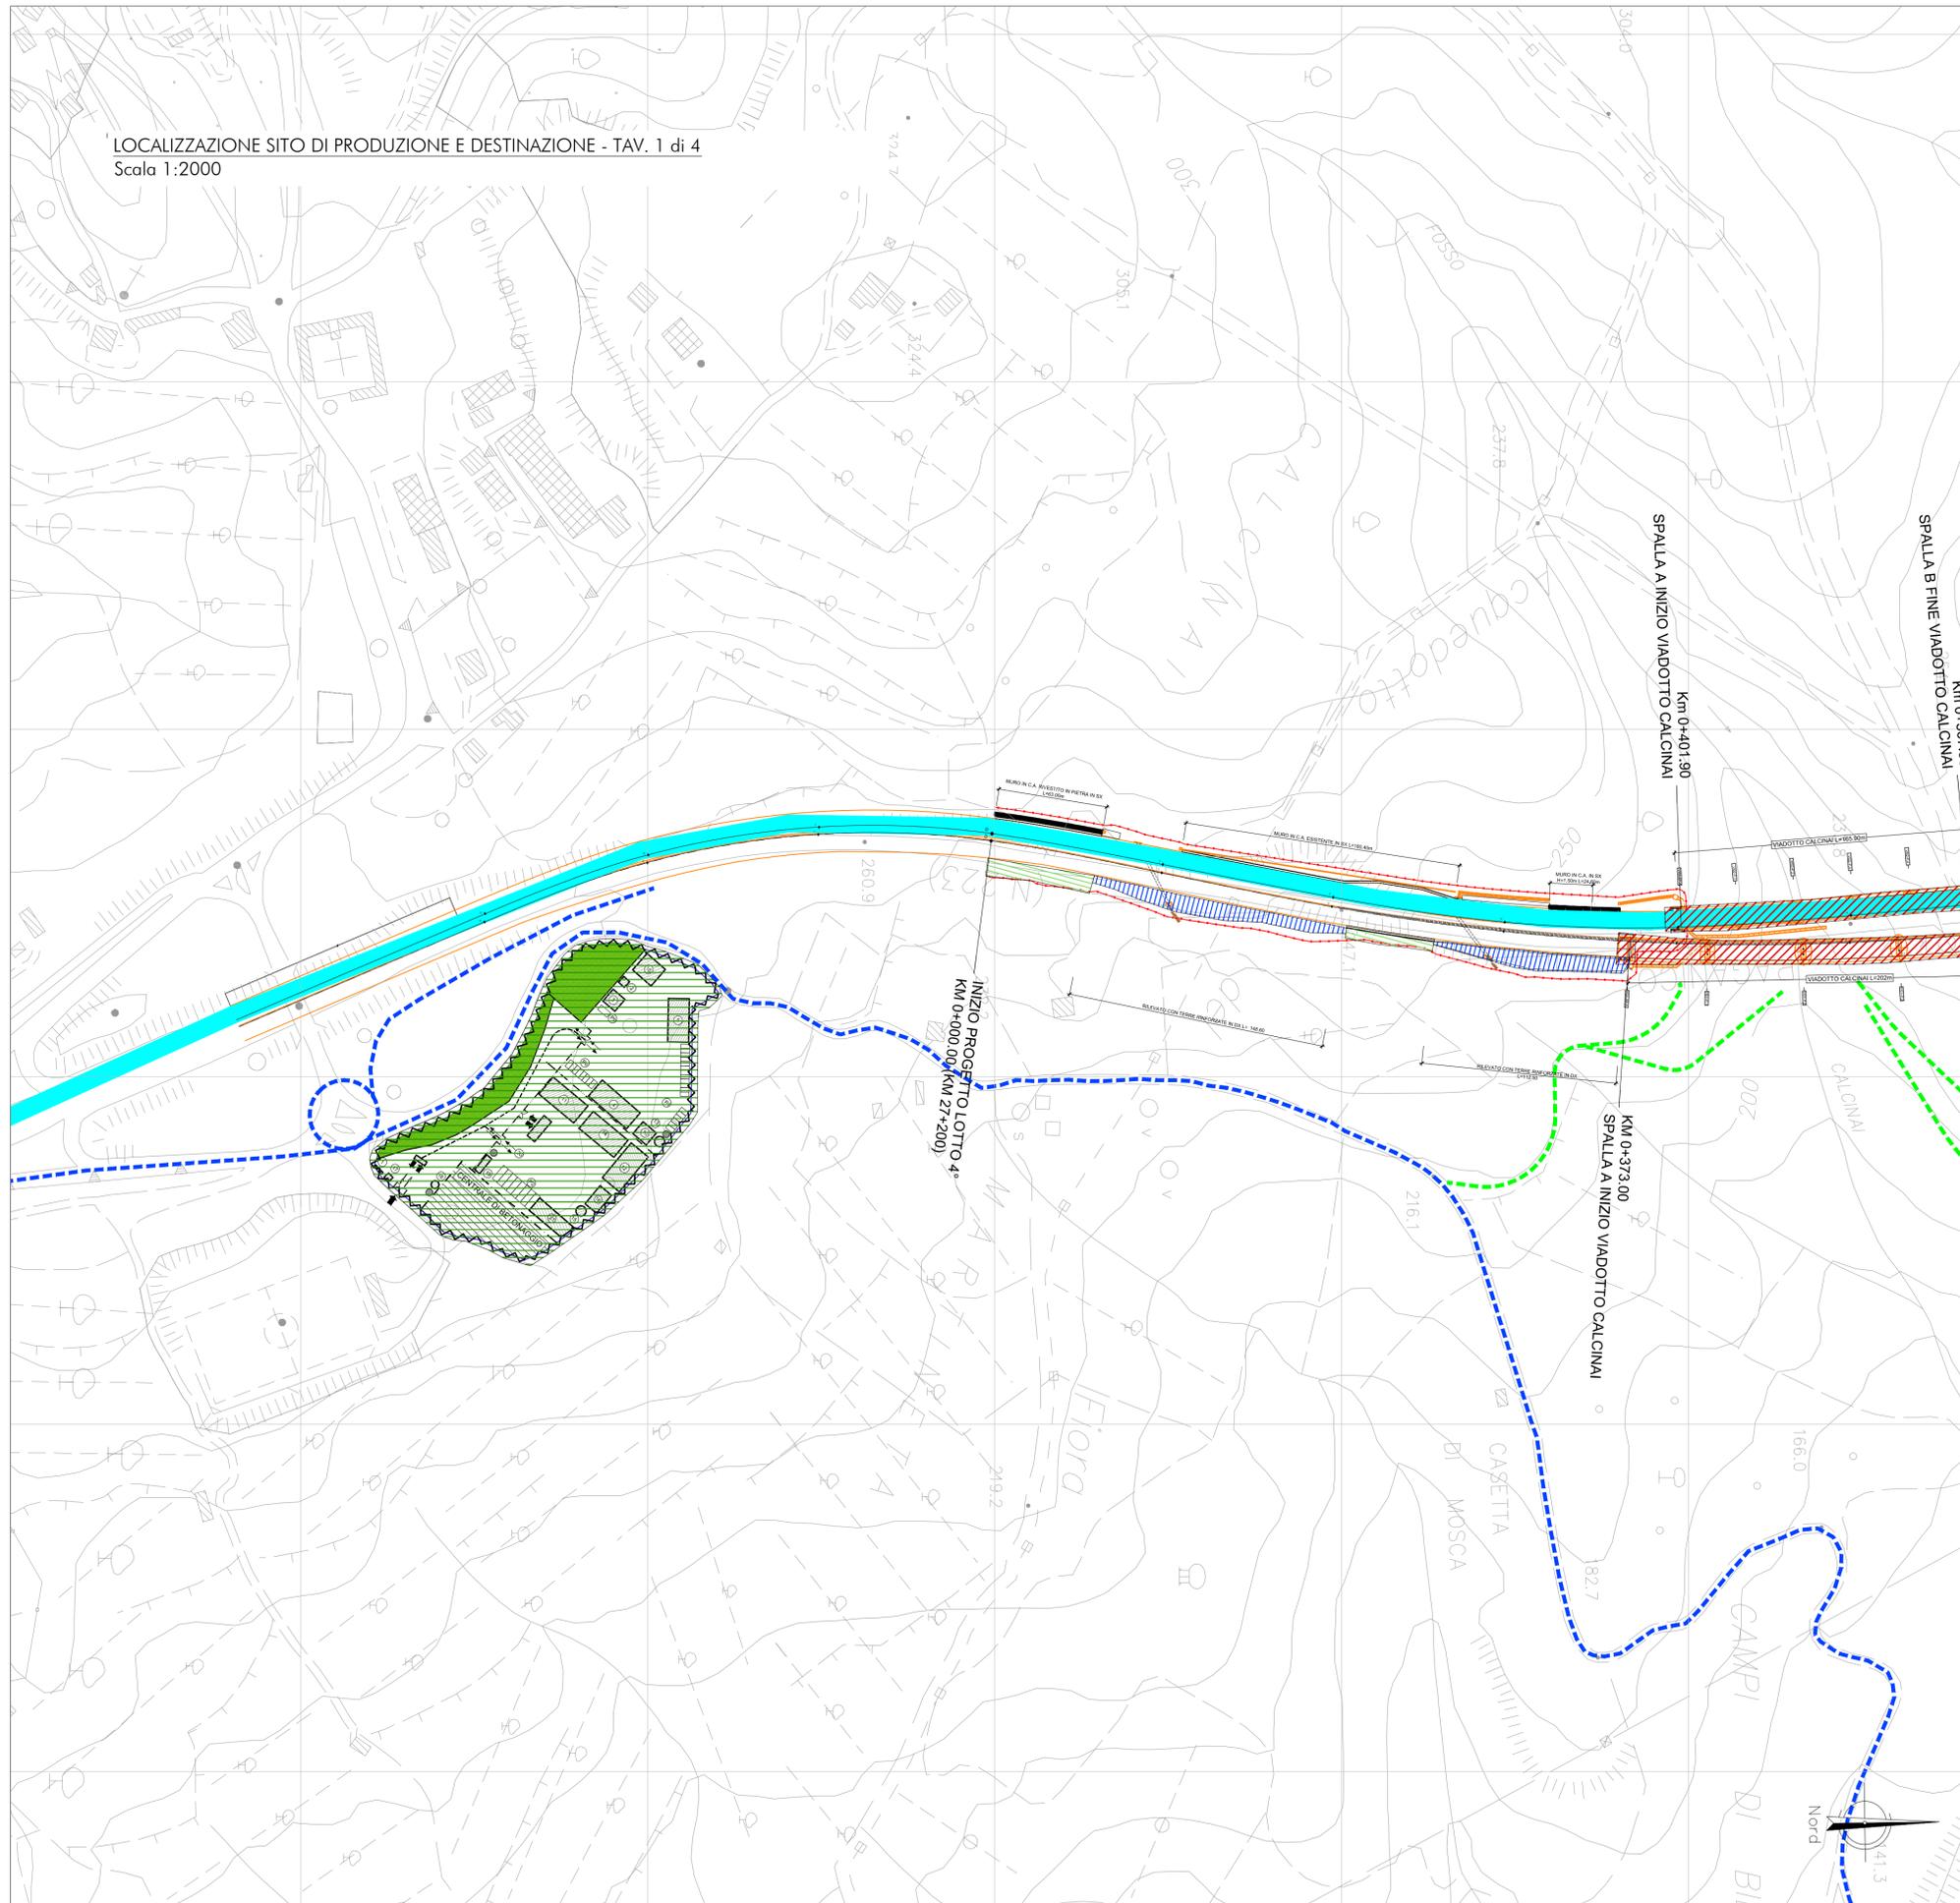

LEGENDA

-  CAMPO BASE E CANTIERE OPERATIVO N. 1
-  CAMPO BASE E CANTIERE OPERATIVO N. 2
-  AREA STOCCAGGIO SMARINO GALLERIA
-  VIABILITA' PRINCIPALE ESISTENTE
-  NUOVE VIABILITA' DI CANTIERE
-  VIABILITA' LOCALE ESISTENTE
-  TRACCIATO STRADALE DI PROGETTO
-  TRATTO IN RILEVATO
-  TRATTO IN TRINCEA
-  TRATTO IN VIADOTTO
-  TRATTO IN GALLERIA

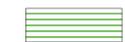

Direzione Progettazione e Realizzazione Lavori

ITINERARIO INTERNAZIONALE E78
S.G.C. GROSSETO - FANO
Adeguamento a 4 Corsie nel Tratto Grosseto - Siena
(S.S. 223 "DI PAGANICO") dal Km 27+200 al Km 30+038 - Lotto 4

PROGETTO ESECUTIVO

cod. FI13

PROGETTAZIONE: ATI SINTAGMA - GDC - ICARIA

IL RESPONSABILE DELL'INTEGRAZIONE DELLE PRESTAZIONI SPECIALISTICHE:
Dott. Ing. Nando Granieri
Ordine degli Ingegneri della Prov. di Perugia n° A351

IL GRUPPO DI PROGETTAZIONE:
MANDATARIA:
Sintagma
MANDANTI:
ICARIA

IL PROGETTISTA:
Dott. Arch. Vladimiro Rotisciani
Dott. Arch. Vladimiro Rotisciani
Ordine degli Ingegneri della Prov. di Terni n° A376

Dott. Ing. N. Granieri
Dott. Arch. N. Kamenicky
Dott. Ing. V. Truffini
Dott. Arch. A. Biscacchi
Dott. Ing. F. Durastanti
Dott. Geol. G. Cerquiglini
Dott. Geol. S. Scopetta
Dott. Ing. L. Strenna
Dott. Ing. E. Sillari
Dott. Ing. L. Stoppini
Dott. Ing. L. D'Ameli
Dott. Ing. L. Nani
Dott. Ing. F. Pambianco
Dott. Agr. F. Berti Nalli

IL GEOLOGO:
Dott. Geol. Giorgio Cerquiglini
Ordine dei Geologi della Regione Umbria n°108

IL R.U.P.:
Dott. Ing. Antonio Scalamanfrè

IL COORDINATORE PER LA SICUREZZA IN FASE DI PROGETTAZIONE:
Dott. Ing. Filippo Pambianco
Ordine degli Ingegneri della Prov. di Perugia n° A1373

INGEGNERE DELLA PROVINCIA DI TERNO
INGEGNERE
Vladimiro ROTISCIANI
N. 1701
SINTAGMA
INGEGNERI DELLA PROVINCIA DI TERNO

PROTOCOLLO DATA

PIANO DI UTILIZZO TERRE E ROCCE

Localizzazione sito di produzione e destinazione - Tav. 1 di 4

CODICE PROGETTO		NOME FILE		REVISIONE	SCALA:
PROGETTO	LEV. PROG.	N. PROG.	700-GE01-GE0-PL01-A		
L0702B	E	1701	CODICE ELAB. T00GEO1GEOPL01	A	1:2000
REV.	DESCRIZIONE	DATA	REDATTO	VERIFICATO	APPROVATO
A	Emissione	16/10/2017	F.Mocchioni	V.Rotisciani	N.Granieri