


GRADO DI PERMEABILITÀ						LITOLOGIA DI SUPERFICIE	
E	A	M	B	Bb			
E					(ba)	Depositi di versante	
	A				(bna)	Depositi alluvionali attuali e recenti	
		M			(MESA)	Brecce e conglomerati ad elementi di Calcare Cavemoso	
			B		(CCA)	Calcare Cavemoso	
				Bb	(FNE)	Venuzano s.l.	
					(APA)	Galestri e Palombri	
					(FIA)	Argille grigio bruno e calcuzzi	

E= Estremamente Elevato E= Elevato A= Alto M= Medio B= Basso Bb= Estremamente Basso

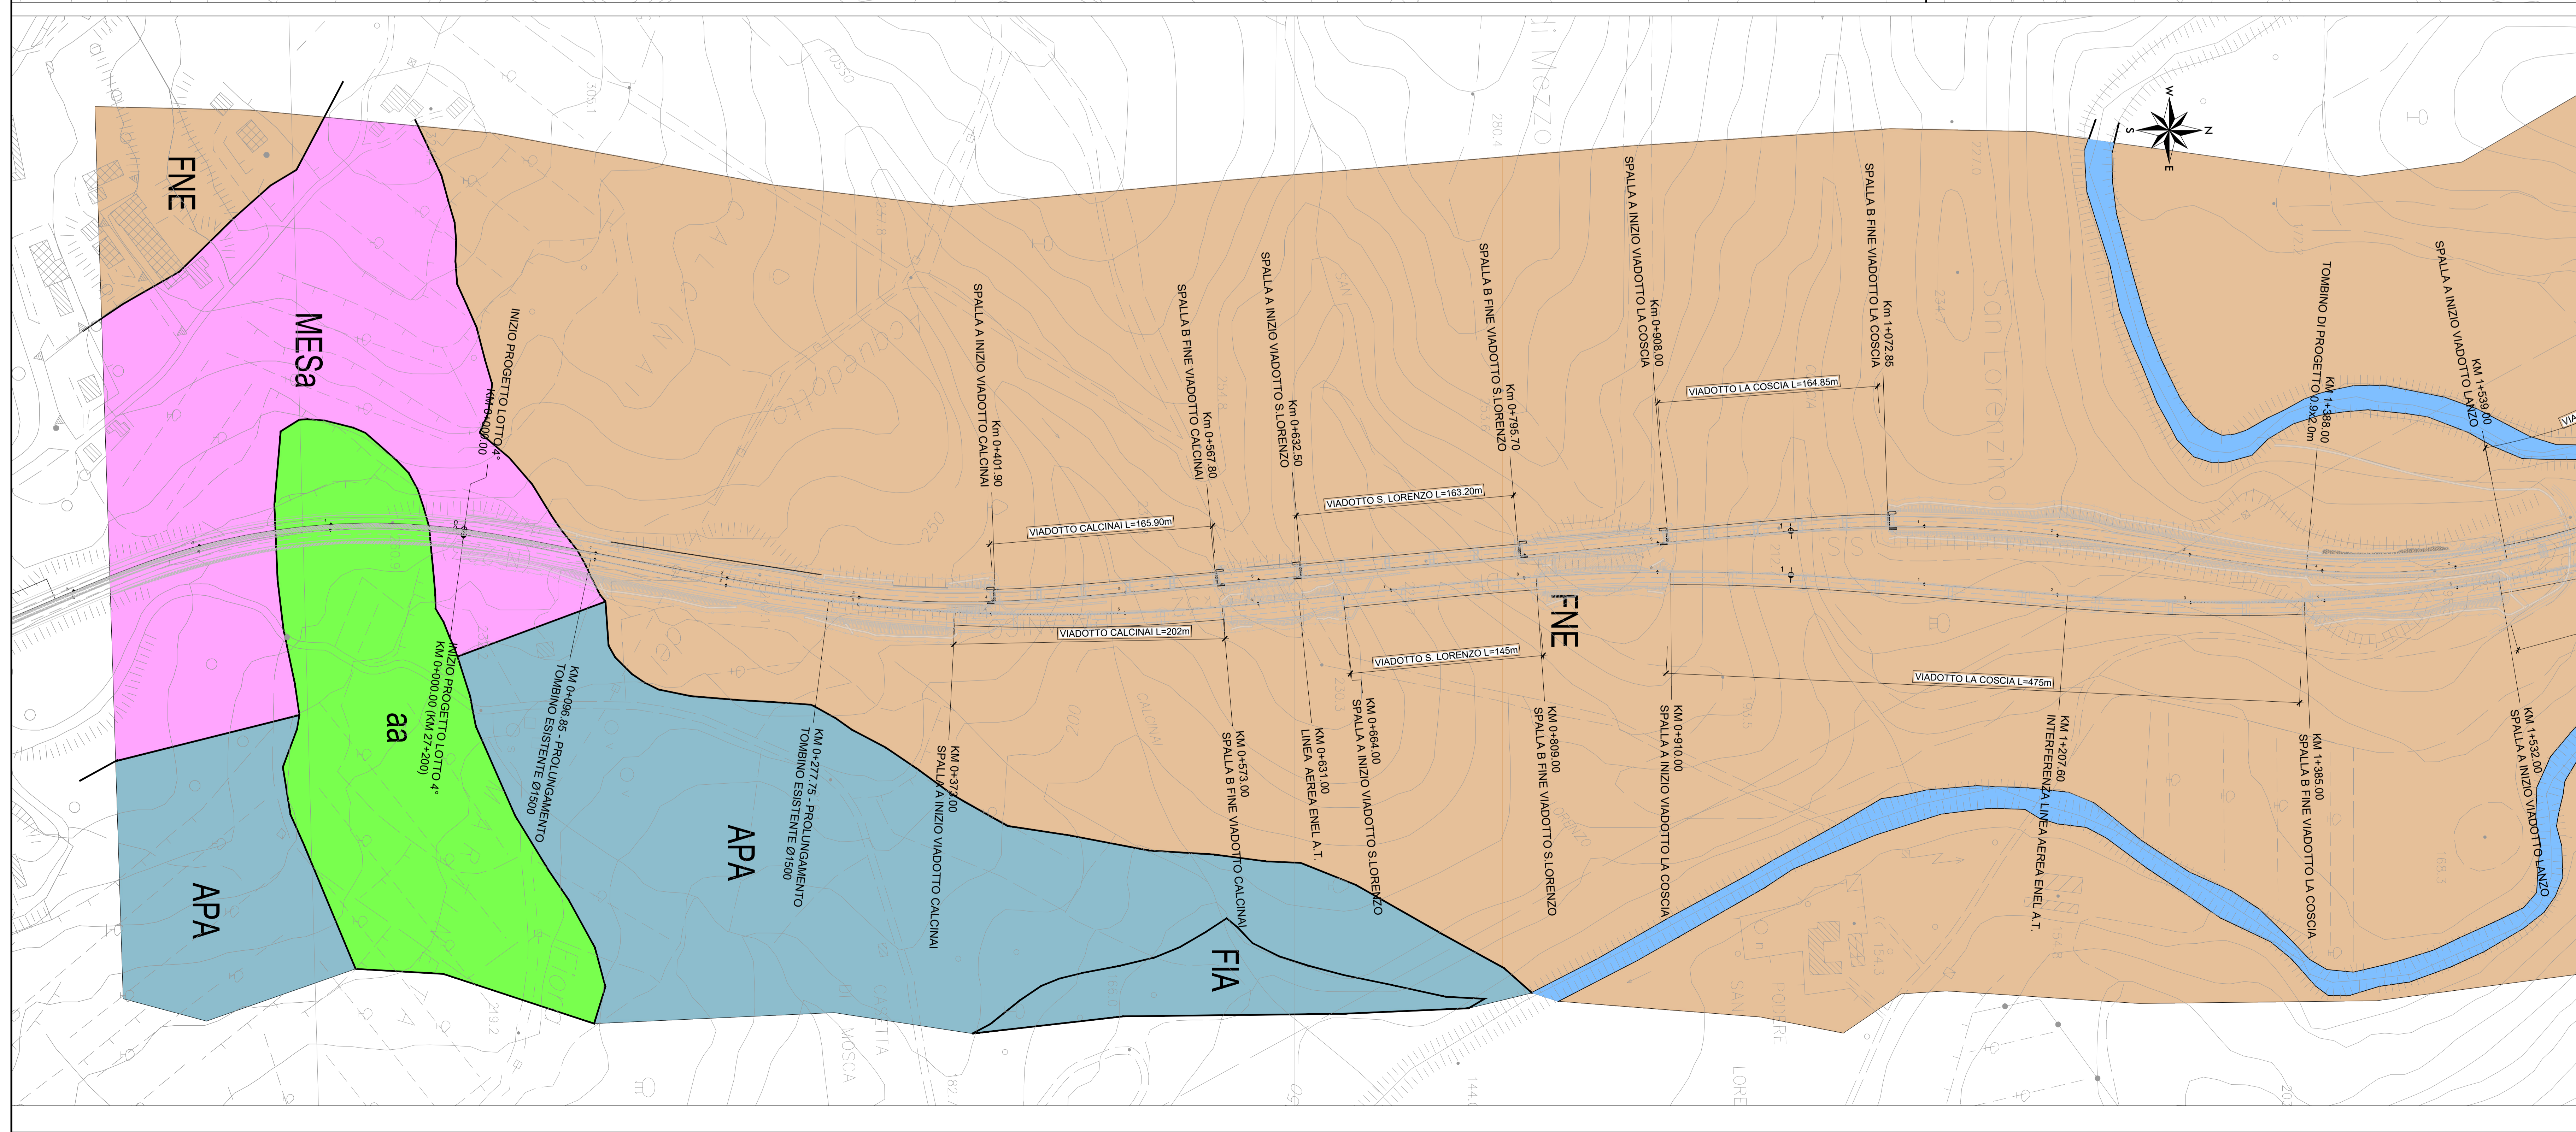

Direzione Progettazione e Realizzazione Lavori

ITINERARIO INTERNAZIONALE E78 S.G.C. GROSSETO - FANO

Adeguamento a 4 Corsie nel Tratto Grosseto - Siena
(S.S. 223 "DI PAGANICO") dal Km 27+200 al Km 30+038 - Lotto 4

PROGETTO ESECUTIVO COD. F113

PROGETTAZIONE: ATI SINTAGMA - GDC - ICARIA

<p>IL RESPONSABILE DELL'INTEGRAZIONE DELLE PRESTAZIONI SPECIALI: Dott. Ing. Nando Garavani Ordine degli Ingegneri della Prov. di Perugia n° 4351</p> <p>IL RESPONSABILE PER LA SICUREZZA IN FASE DI PROGETTAZIONE: Dott. Ing. Filippo Frabonico Ordine degli Ingegneri della Prov. di Perugia n° 4351</p>	<p>IL GRUPPO DI PROGETTAZIONE: MANDATARIA: Sintagma GEOTECNICAL ICARIA Società di Ingegneri</p> <p>PROGETTISTA: Dott. Ing. Federico Duranti Ordine degli Ingegneri della Prov. di Terni n° 4044</p> <p>GEODUCO: Dott. Geol. Giorgio Corquiglini Ordine dei Geologi della Regione Umbria n° 108</p> <p>R.D.P.: Dott. Ing. Antonio Scalamandré</p> <p>MANDATARI: Dott. Ing. N. Garavani Dott. Ing. D. Caracciolo Dott. Ing. V. Riboldi Dott. Ing. N. Palmisani Dott. Ing. S. Scaroni Dott. Ing. M. Mariani Dott. Ing. A. Braccioni Dott. Ing. G. Corbelli Dott. Ing. M. Santini Dott. Ing. P. Brunetti Dott. Ing. V. De Gori Dott. Ing. G. Patti</p> <p>COORDINATORE PER LA SICUREZZA IN FASE DI PROGETTAZIONE: Dott. Ing. Filippo Frabonico Ordine degli Ingegneri della Prov. di Perugia n° 4351</p>
---	---

PIANO DI UTILIZZO TERRE E ROCCE
Carta idrogeologica

CODICE PROGETTO	NOVE FILE	REVISIONE	SCALA:
PROGETTO	T00-GE01-GE0-C01-4		
LO702B	E 1701	A	1:2000
CODICE ELAB.	T00GE01GEOC01		

A	Emissione	16/10/2017	A.L.Maffei	G. Corquiglini	N. Garavani
REV.	DESCRIZIONE	DATA	REDATTO	VERIFICATO	APPROVATO