


PROG	3
Q	-18,597
D	260,152
R	10000,000
T1	7,110
T2	7,110
BE	1,000
SV	14,203
DP	0,14203%

PROG	4
Q	274,093
D	246,506
R	10000,000
T1	0,811
T2	0,811
BE	0,360
SV	1,619
DP	-0,01619%

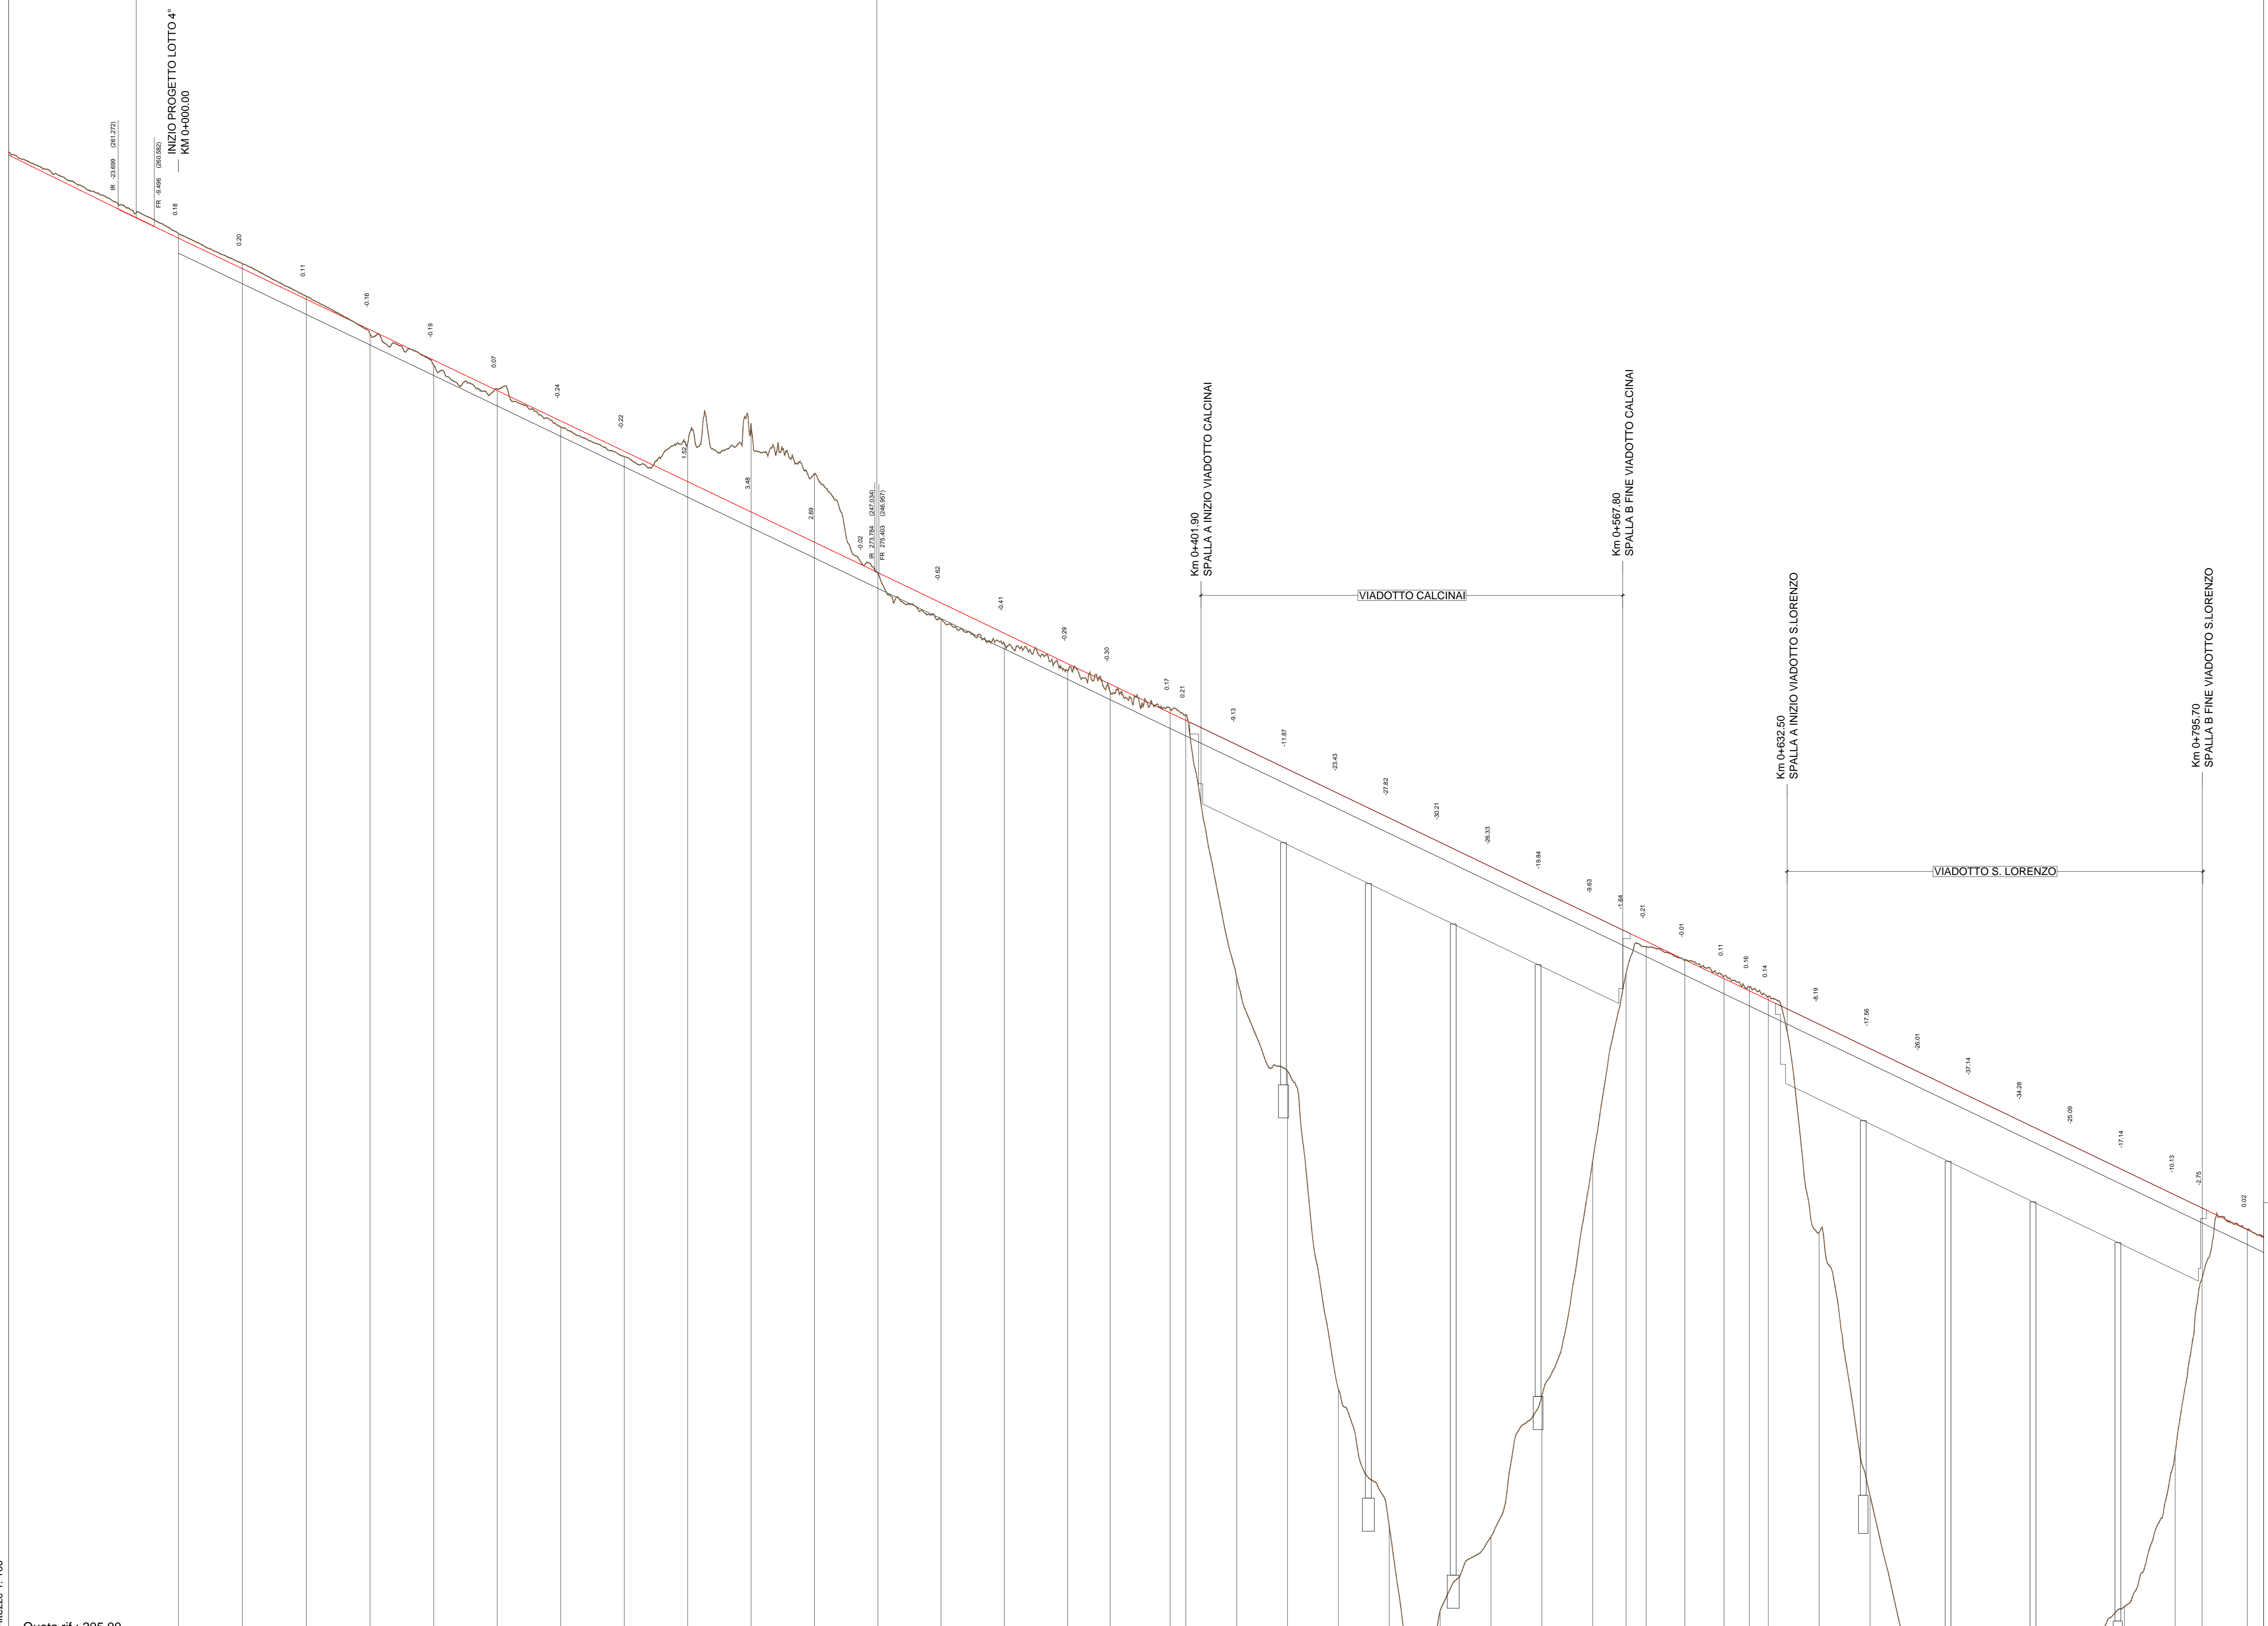

No. SEZIONI	1	2	3	4	5	6	7	8	9	10	11	12	13	14	15	16	17	18	19	20	21	22	23	24	25	26		
DISTANZE PROGRESSIVE	0,000	25,150	50,370	75,340	100,360	125,350	150,330	175,290	200,230	225,150	250,050	274,920	299,840	324,720	349,610	366,330	385,820	396,070	411,120	426,000	440,720	455,290	469,710	483,990	498,130	512,130	526,000	
ETOMETRICHE																												
AND. PLAN.	A=210,00 L=76,58		A=340,00 L=142,50		A=483,11 R=800,00		A=340,00 L=142,50		A=429,23																			



**ITINERARIO INTERNAZIONALE E78**  
**S.G.C. GROSSETO - FANO**  
 Adeguamento a 4 Corsie nel Tratto Grosseto - Siena  
 (S.S. 223 "DI PAGANICO") dal Km 27+200 al Km 30+038 - Lotto 4

**PROGETTO ESECUTIVO** COD. F113

**PROGETTAZIONE: ANI SINTAGMA - GEO - TERRA**

IL RESPONSABILE DELL'INTEGRAZIONE DELLE PRESTAZIONI SPECIALISTICHE:  
 Dott. Ing. Nando Granieri  
 Ordine degli Ingegneri della Prov. di Perugia n° A351

IL GRUPPO DI PROGETTAZIONE:  
**Sintagma** **GEOTECNICA** **ICARIA**  
 Società di Ingegneria

IL PROGETTISTA:  
 Dott. Ing. Federico Pavesani  
 Ordine degli Ingegneri della Prov. di Terni n° A844

IL GEODISTA:  
 Dott. Geol. Giorgio Caruglioli  
 Ordine dei Geologi della Regione Umbria n°108

REDAZIONE:  
 Dott. Ing. Antonio Scalmandre

IL COORDINATORE PER LA SICUREZZA IN FASE DI PROGETTAZIONE:  
 Dott. Ing. Filippo Perinotto  
 Ordine degli Ingegneri della Prov. di Perugia n° A351

PROTOCOLLO DATA

**PROGETTO STRADALE**  
 Profilo longitudinale Asse Destro - 1 di 4

CODICE PROGETTO	LV. PROJ.	N. PROJ.	NOME FILE	REVISIONE	SCALA:
LQ702B E 1701			PO0-PS00-TR-PP00-A	A	1:1000/100
REV.	DESCRIZIONE	DATA	REDATTO	VERIFICATO	APPROVATO
A	Emissione	16/10/2017	L. Stappi	E. Scappo	N. Granieri