


PROG	5
Q	1340.749
C	155.634
R	10000.000
T1	210.020
T2	210.798
R1	2.222
SV	421.550
CP	4.21580%

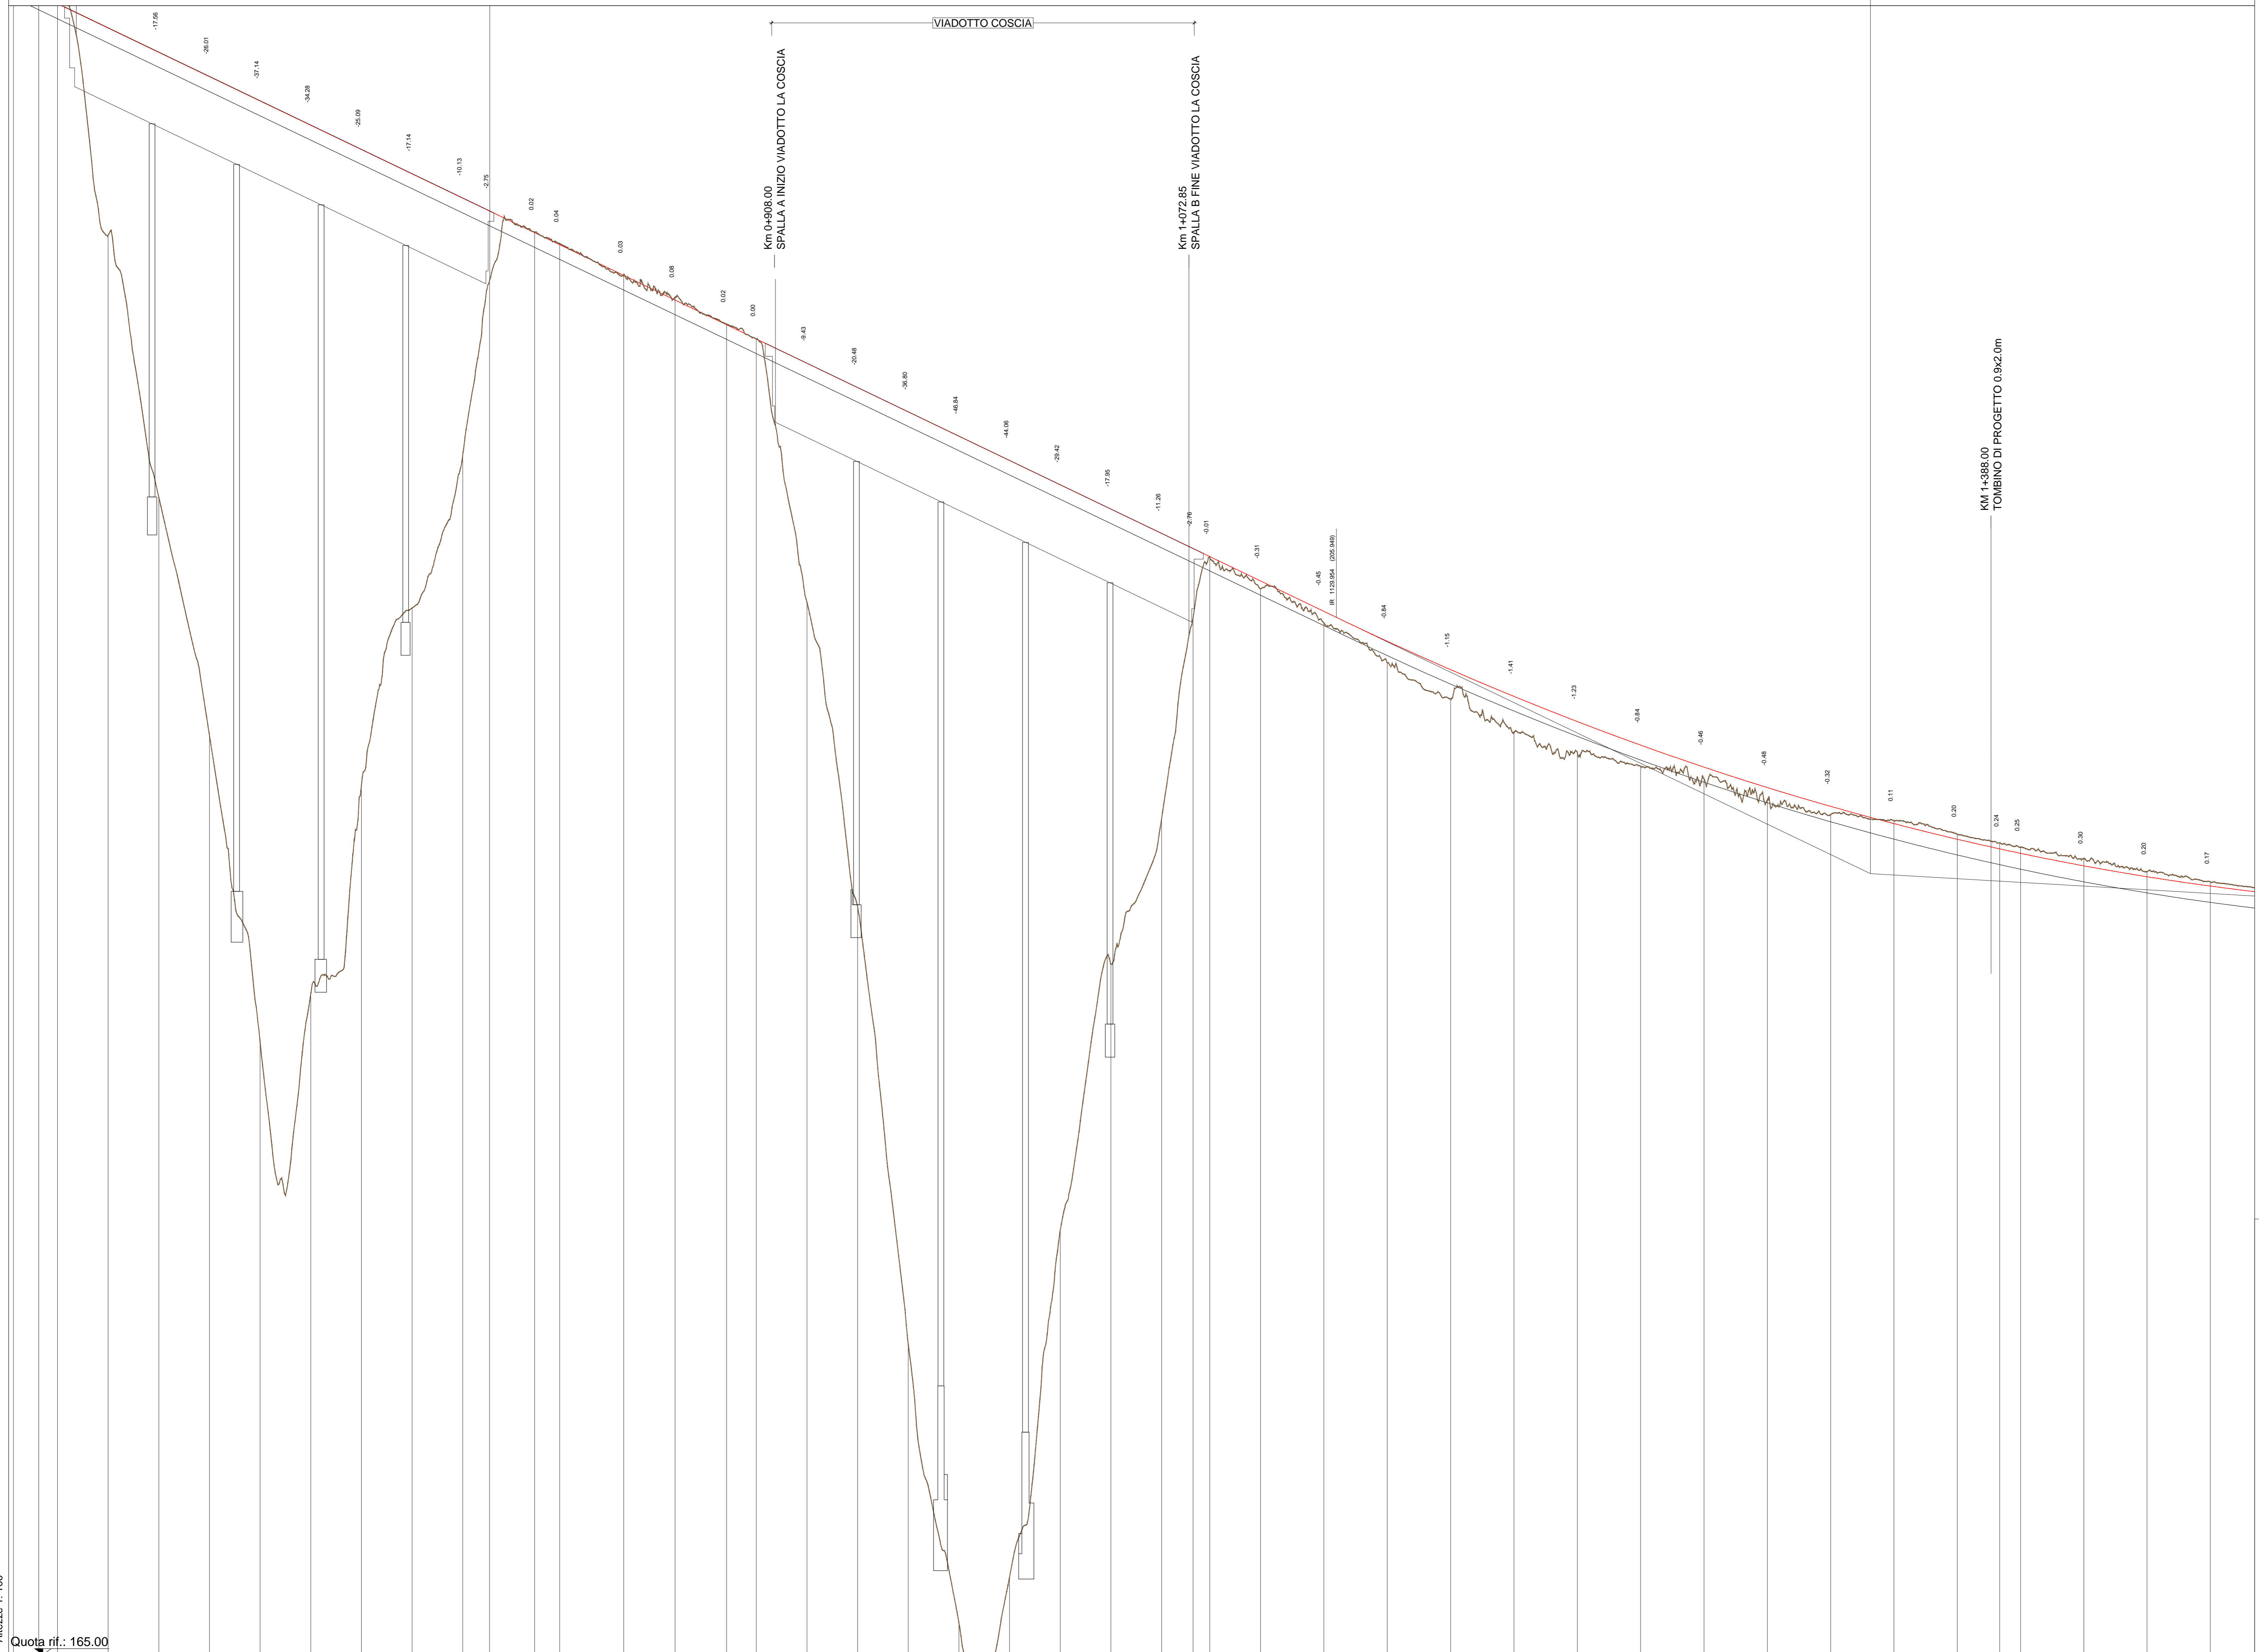

Altezza 1: 100
Lunghezze 1: 1000
Quota rif.: 165.00

No. SEZIONI	22	23	24	25	26	27	28	29	30	31	32	33	34	35	36	37	38	39	40	41	42	43	44	45	46	47	48	49	50
DISTANZE PROGRESSIVE	607.250	617.890	628.000	756.860	813.420	833.330	848.630	868.910	889.220	900.940	1073.340	1073.840	1089.890	1124.890	1150.010	1176.030	1200.640	1226.090	1250.090	1276.010	1300.070	1326.090	1350.090	1376.030	1391.770	1400.010	1424.890	1448.890	1474.020
DISTANZE PARZIALI	9.960	7.410	170.970	17.770	9.900	25.300	20.280	20.310	11.720	172.400	20.000	25.000	25.000	25.000	25.020	25.010	25.000	25.000	25.010	25.000	24.980	24.990	24.980	16.740	8.240	24.970	24.970	24.970	24.970
QUOTE TERRENO	213.014	211.117	209.889	210.258	211.619	210.692	210.481	210.568	217.525	216.842	205.809	203.344	207.081	205.733	204.167	202.740	200.608	199.678	198.754	198.166	197.023	197.315	197.650	198.081	198.440	198.812	199.196	199.582	199.970
QUOTE PROGETTO	213.014	211.117	209.889	210.258	211.619	210.692	210.481	210.568	217.525	216.842	205.809	203.344	207.081	205.733	204.167	202.740	200.608	199.678	198.754	198.166	197.023	197.315	197.650	198.081	198.440	198.812	199.196	199.582	199.970
ETOMETRICHE	1		2		3		4		5		6		7		8		9		10		11		12		13		14		
AND. PLAN.	L=429.23		L=108.24		R=620.00 L=121.33		L=108.24		L=20.42		L=25.10																		
AND. CIGLI																													

anas Direzione Progettazione e Realizzazione Lavori

ITINERARIO INTERNAZIONALE E78
S.G.C. GROSSETO - FANO
 Adeguamento a 4 Corsie nel Tratto Grosseto - Siena
 (S.S. 223 "DI PAGANICO") dal Km 27+200 al Km 30+038 - Lotto 4

PROGETTO ESECUTIVO COD. **F113**

PROGETTAZIONE: ANI SINTAGMA - GEOG - TERRINA

IL RESPONSABILE E DELL'INTEGRAZIONE DELLE PRESTAZIONI SPECIALISTICHE:
 Dott. Ing. Nando Graneli
 Ordine degli Ingegneri della Prov. di Perugia n° A351

IL GRUPPO DI PROGETTAZIONE:
 MANDANTIS: **Sintagma**, **GEOTECNICAL**, **ICARIA**
 PROC. DI INGEGNERIA

IL PROGETTISTA:
 Dott. Ing. Federico Pavesani
 Ordine degli Ingegneri della Prov. di Terni n° A844

IL GEODISTA:
 Dott. Geol. Giorgio Carpi
 Ordine dei Geologi della Regione Umbria n°108

REDAZIONE:
 Dott. Ing. Antonio Scalabrino

IL COORDINATORE PER LA SICUREZZA IN FASE DI PROGETTAZIONE:
 Dott. Ing. Filippo Pavesani
 Ordine degli Ingegneri della Prov. di Perugia n° A1373

PROTOCOLLO DATA

PROGETTO STRADALE
 Profilo longitudinale Asse Destro - 2 di 4

CODICE PROGETTO: LQ702BE1701
CODICE ELAB.: P00P500TRAFP01

REVISIONE: A
SCALA: 1:1000/100

REVISIONI:
 A | Emissione | 16/10/2017 | L. Stappili | E. Scappato | A. Graneli
 REV. | DESCRIZIONE | DATA | REDATTO | VERIFICATO | APPROVATO