


PROG	1340.740
Q	195.834
R	10000.000
T1	211.037
T2	210.798
RS	2.222
SV	421.590
DP	4.21950%

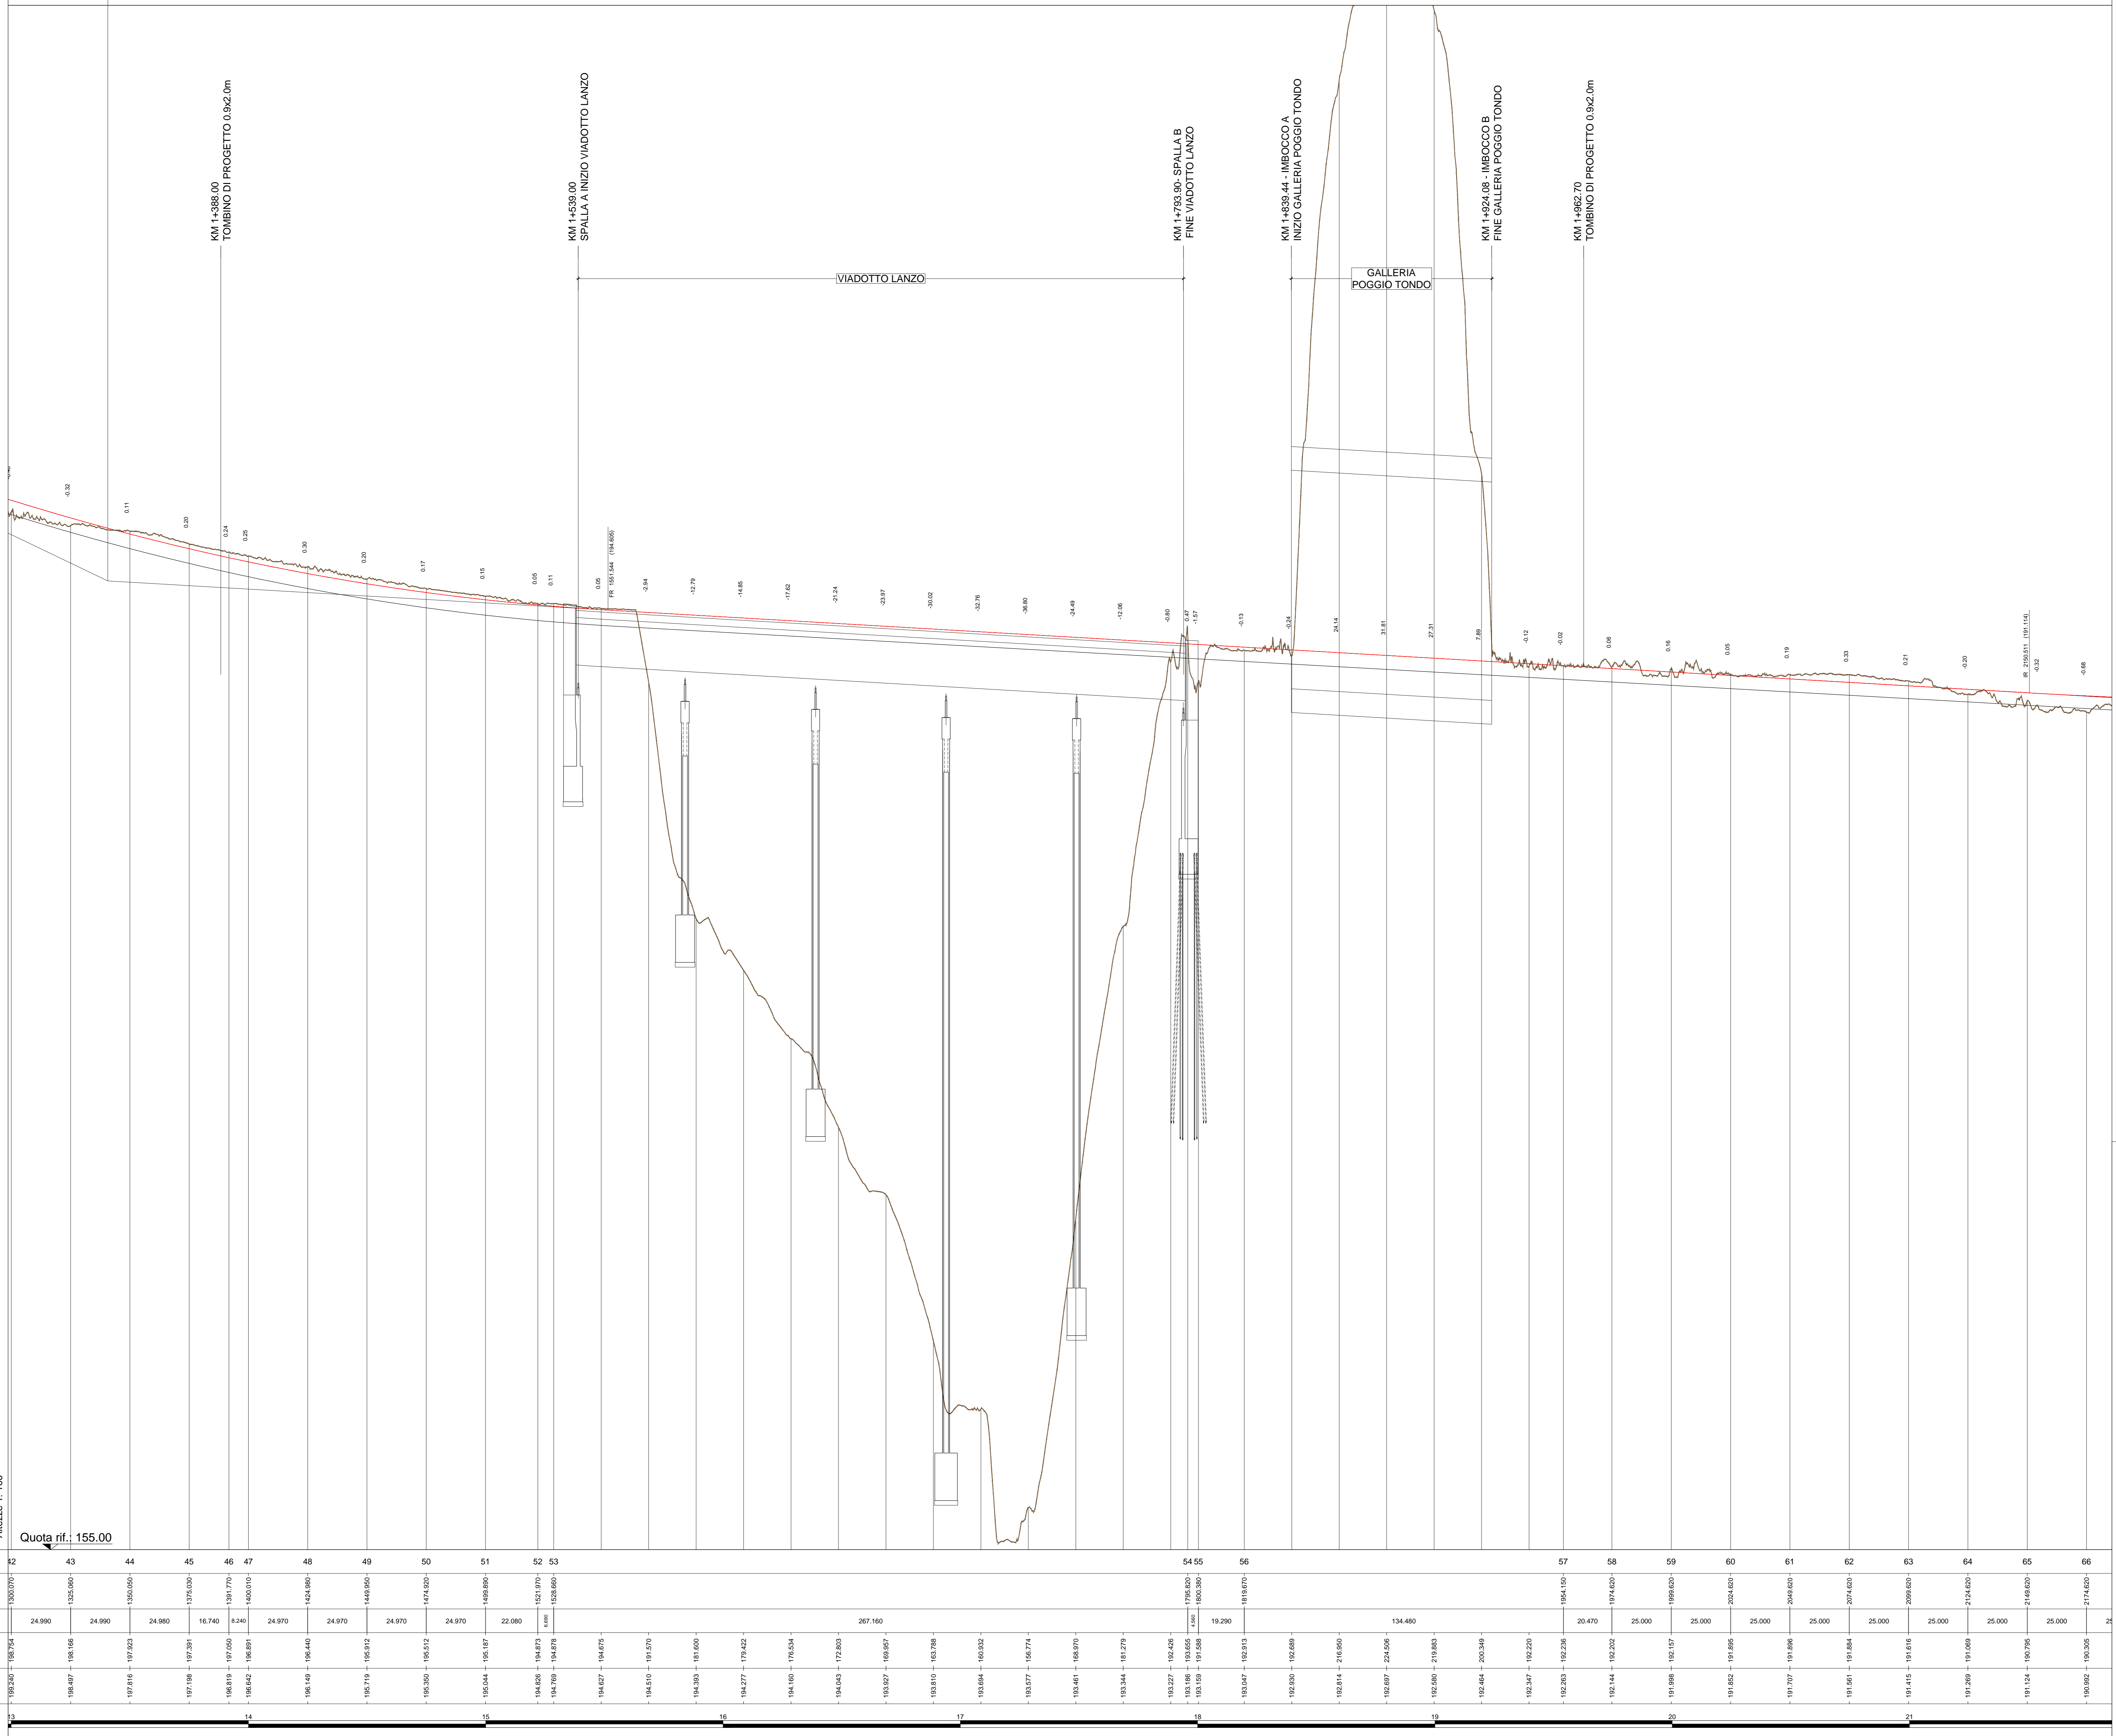

No. SEZIONI	42	43	44	45	46	47	48	49	50	51	52	53	54	55	56	57	58	59	60	61	62	63	64	65	66		
DISTANZE PARZIALI		24.990	24.990	24.880	16.740	24.970	24.970	24.970	24.970	22.060	267.160	22.060	19.290	134.480	20.470	25.000	25.000	25.000	25.000	25.000	25.000	25.000	25.000	25.000	25.000	25.000	25.000
AND. PLAN.	L=205.84 R=110.27																										
AND. CIGLI	L=64.35																										



Direzione Progettazione e Realizzazione Lavori

ITINERARIO INTERNAZIONALE E78
S.G.C. GROSSETO - FANO
 Adeguamento a 4 Corsie nel Tratto Grosseto - Siena
 (S.S. 223 "DI PAGANICO") dal Km 27+200 al Km 30+038 - Lotto 4

PROGETTO ESECUTIVO COD. F113

PROGETTAZIONE: ANI SINTAGMA - GEOG - IERINA

IL RESPONSABILE DELL'INTEGRAZIONE DELLE PRESTAZIONI SPECIALISTICHE:
 Dott. Ing. Nando Granieri
 Ordine degli Ingegneri della Prov. di Perugia n° A315

IL GRUPPO DI PROGETTAZIONE:

MANDATARIO:	MANDANTI:
Sintagma	ICARIA
<small>Procedura di ingegneria</small>	<small>Procedura di ingegneria</small>

IL PROGETTISTA:
 Dott. Ing. Federico Pavesani
 Ordine degli Ingegneri della Prov. di Terni n° A844

IL GEOLOGO:
 Dott. Geol. Giorgio Carpi
 Ordine dei Geologi della Regione Umbria n°108

REDAZIONE:
 Dott. Ing. Antonio Scalamandre

PROGETTO STRADALE
Profilo longitudinale Asse Destro - 3 di 4

PRODOTTO	LV. PROJ.	N. PROJ.	NOME FILE	REVISIONE	SCALA:
LQ702B	E	1701	PO0-PS00-TRA-FP02-A	A	1:1000/100

REV.	DESCRIZIONE	DATA	REDATTO	VERIFICATO	APPROVATO
A	Emissione	16/10/2017	L. Stappi	E. Scappo	A. Granieri