


PROG	2208.794
Q	190.775
R	20000.000
T1	10.284
T2	58.283
R0	0.866
S1	116.565
DP	0.86283%

D=0.000 L=446.730 P=0.000%

PROG	2650.524
Q	190.775
R	10000.000
T1	109.556
T2	109.562
R0	0.860
S1	218.111
DP	2.19111%

D=6.173 L=281.748 P=2.191%

PROG	2637.272
Q	190.948

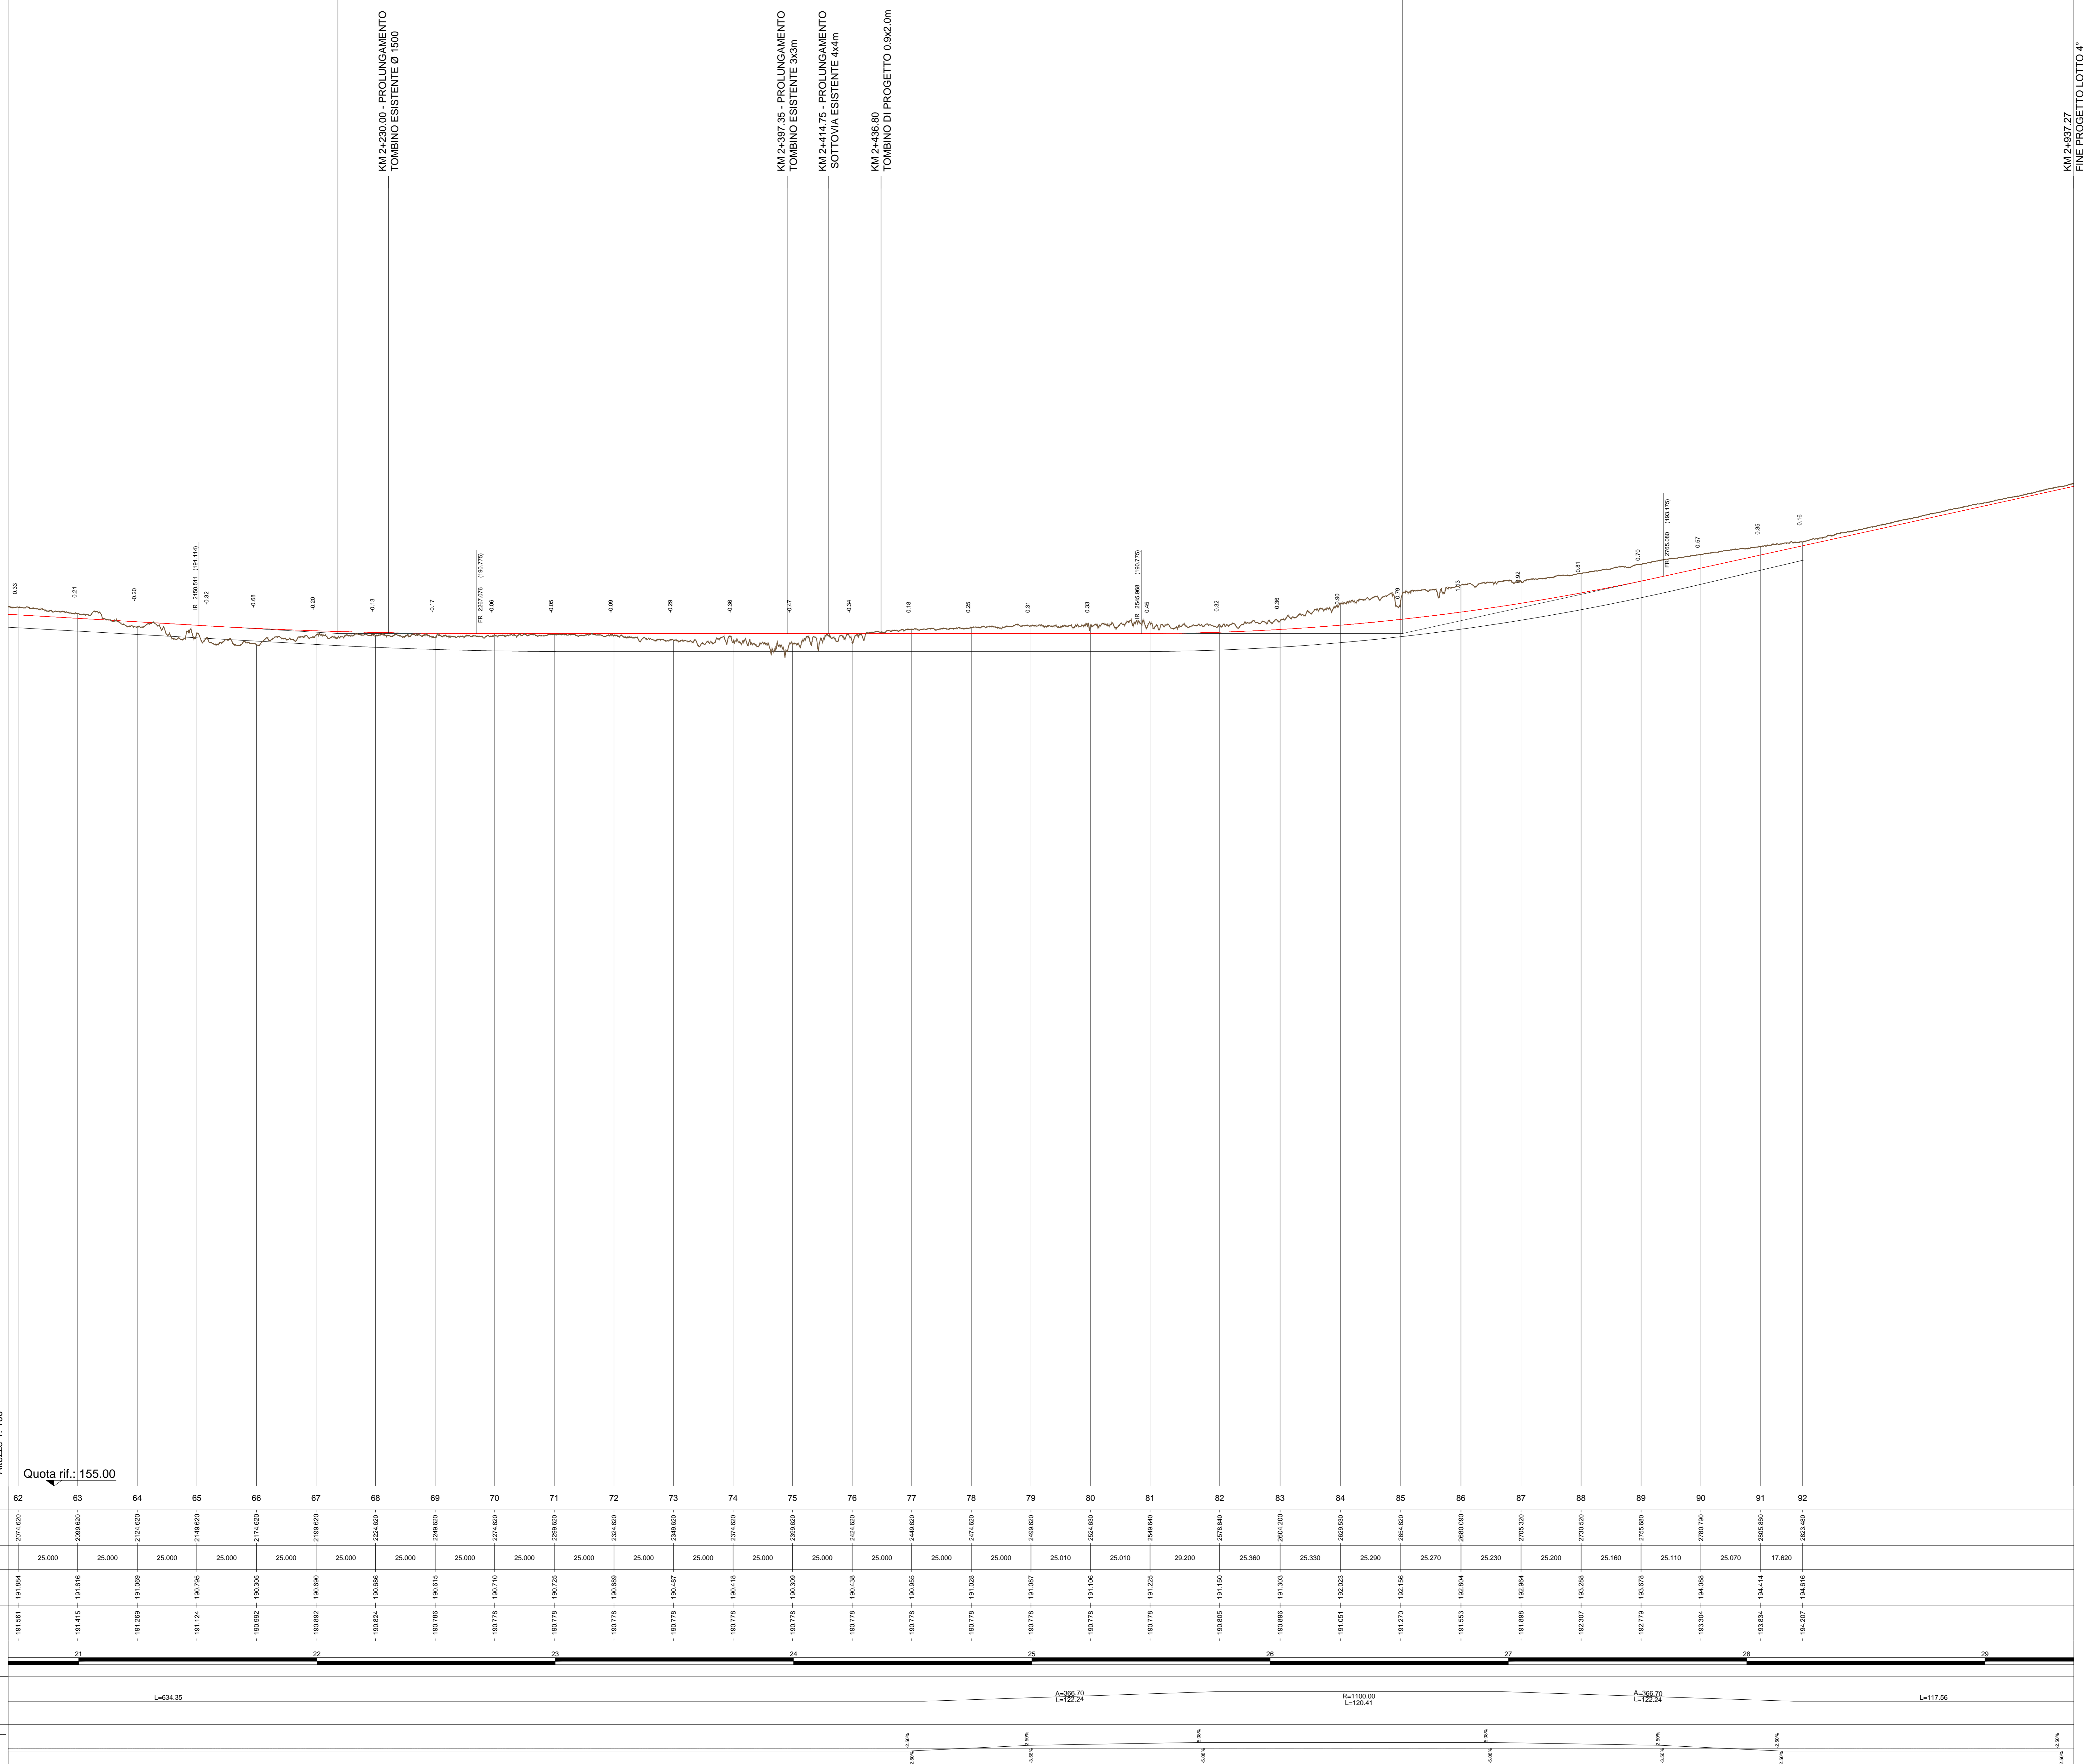

Altezza 1: 100
 Lunghezze 1: 1000
 Quota rif.: 155.00

No. SEZIONI	62	63	64	65	66	67	68	69	70	71	72	73	74	75	76	77	78	79	80	81	82	83	84	85	86	87	88	89	90	91	92		
DISTANZE PARZIALI		25.000	25.000	25.000	25.000	25.000	25.000	25.000	25.000	25.000	25.000	25.000	25.000	25.000	25.000	25.000	25.000	25.010	25.010	29.200	25.360	25.330	25.290	25.270	25.230	25.200	25.160	25.110	25.070	17.620			
ETTOMETRICHE		21				22				23				24				25				26				27				28			29
AND. PLAN.		L=634.35															P=1100.00 L=124.41										L=117.56						
AND. CIGLI		- 0.20%</td <td colspan="10">-0.20%</td> <td colspan="2">-0.20%</td>															-0.20%										-0.20%						

anas Direzione Progettazione e Realizzazione Lavori

ITINERARIO INTERNAZIONALE E78
S.G.C. GROSSETO - FANO
 Adegumento a 4 Corsie nel Tratto Grosseto - Siena
 (S.S. 223 "DI PAGANICO") dal Km 27+200 al Km 30+038 - Lotto 4

PROGETTO ESECUTIVO COD. F113

PROGETTAZIONE: ANI SINTAGMA - GEOG - TERRA

IL RESPONSABILE DELL'INTEGRAZIONE DELLE PRESTAZIONI SPECIALISTICHE:
 Dott. Ing. Nando Granieri
 Ordine degli Ingegneri della Prov. di Perugia n° A351

IL GRUPPO DI PROGETTAZIONE:
 MANDANTIS: **Sintagma**, **GEOTECHNICAL**, **ICARIA**
 PROCEDA S.r.l. ingegneria

IL PROGETTISTA:
 Dott. Ing. Federico Pavesani
 Ordine degli Ingegneri della Prov. di Terni n° A844

IL GEOLOGO:
 Dott. Geol. Giorgio Carugli
 Ordine dei Geologi della Regione Umbria n°108

REDAZIONE:
 Dott. Ing. Antonio Scalamandre

IL COORDINATORE PER LA SICUREZZA IN FASE DI PROGETTAZIONE:
 Dott. Ing. Filippo Pavesani
 Ordine degli Ingegneri della Prov. di Perugia n° A1373

PROTOCOLLO DATA

PROGETTO STRADALE
 Profilo longitudinale Asse Destro - 4 di 4

CODICE PROGETTO	PROG. FILE	REVISIONE	SCALA:
LQ702BE	P00-P500-10a-PP03-a	A	1:1000/100
CODICE ELAB.	P00P500TRAFP03		

PROGETTO	UV. PROJ.	S. PROJ.	DATA	REDAZIONE	VERIFICATO	APPROVATO
A	Emissione		16/10/2017	L. Stappili	E. Scappato	N. Granieri