


PROG	141.387
Q	296.867

PROG	71.853
Q	293.798

PROG	24.833
Q	298.100
R	10000.000
T1	7.876
T2	7.876
BE	0.503
SV	15.933
DP	0.15933%

PROG	244.601
Q	298.438
R	10000.000
T1	1.762
T2	1.762
BE	0.508
SV	3.520
DP	-0.03520%

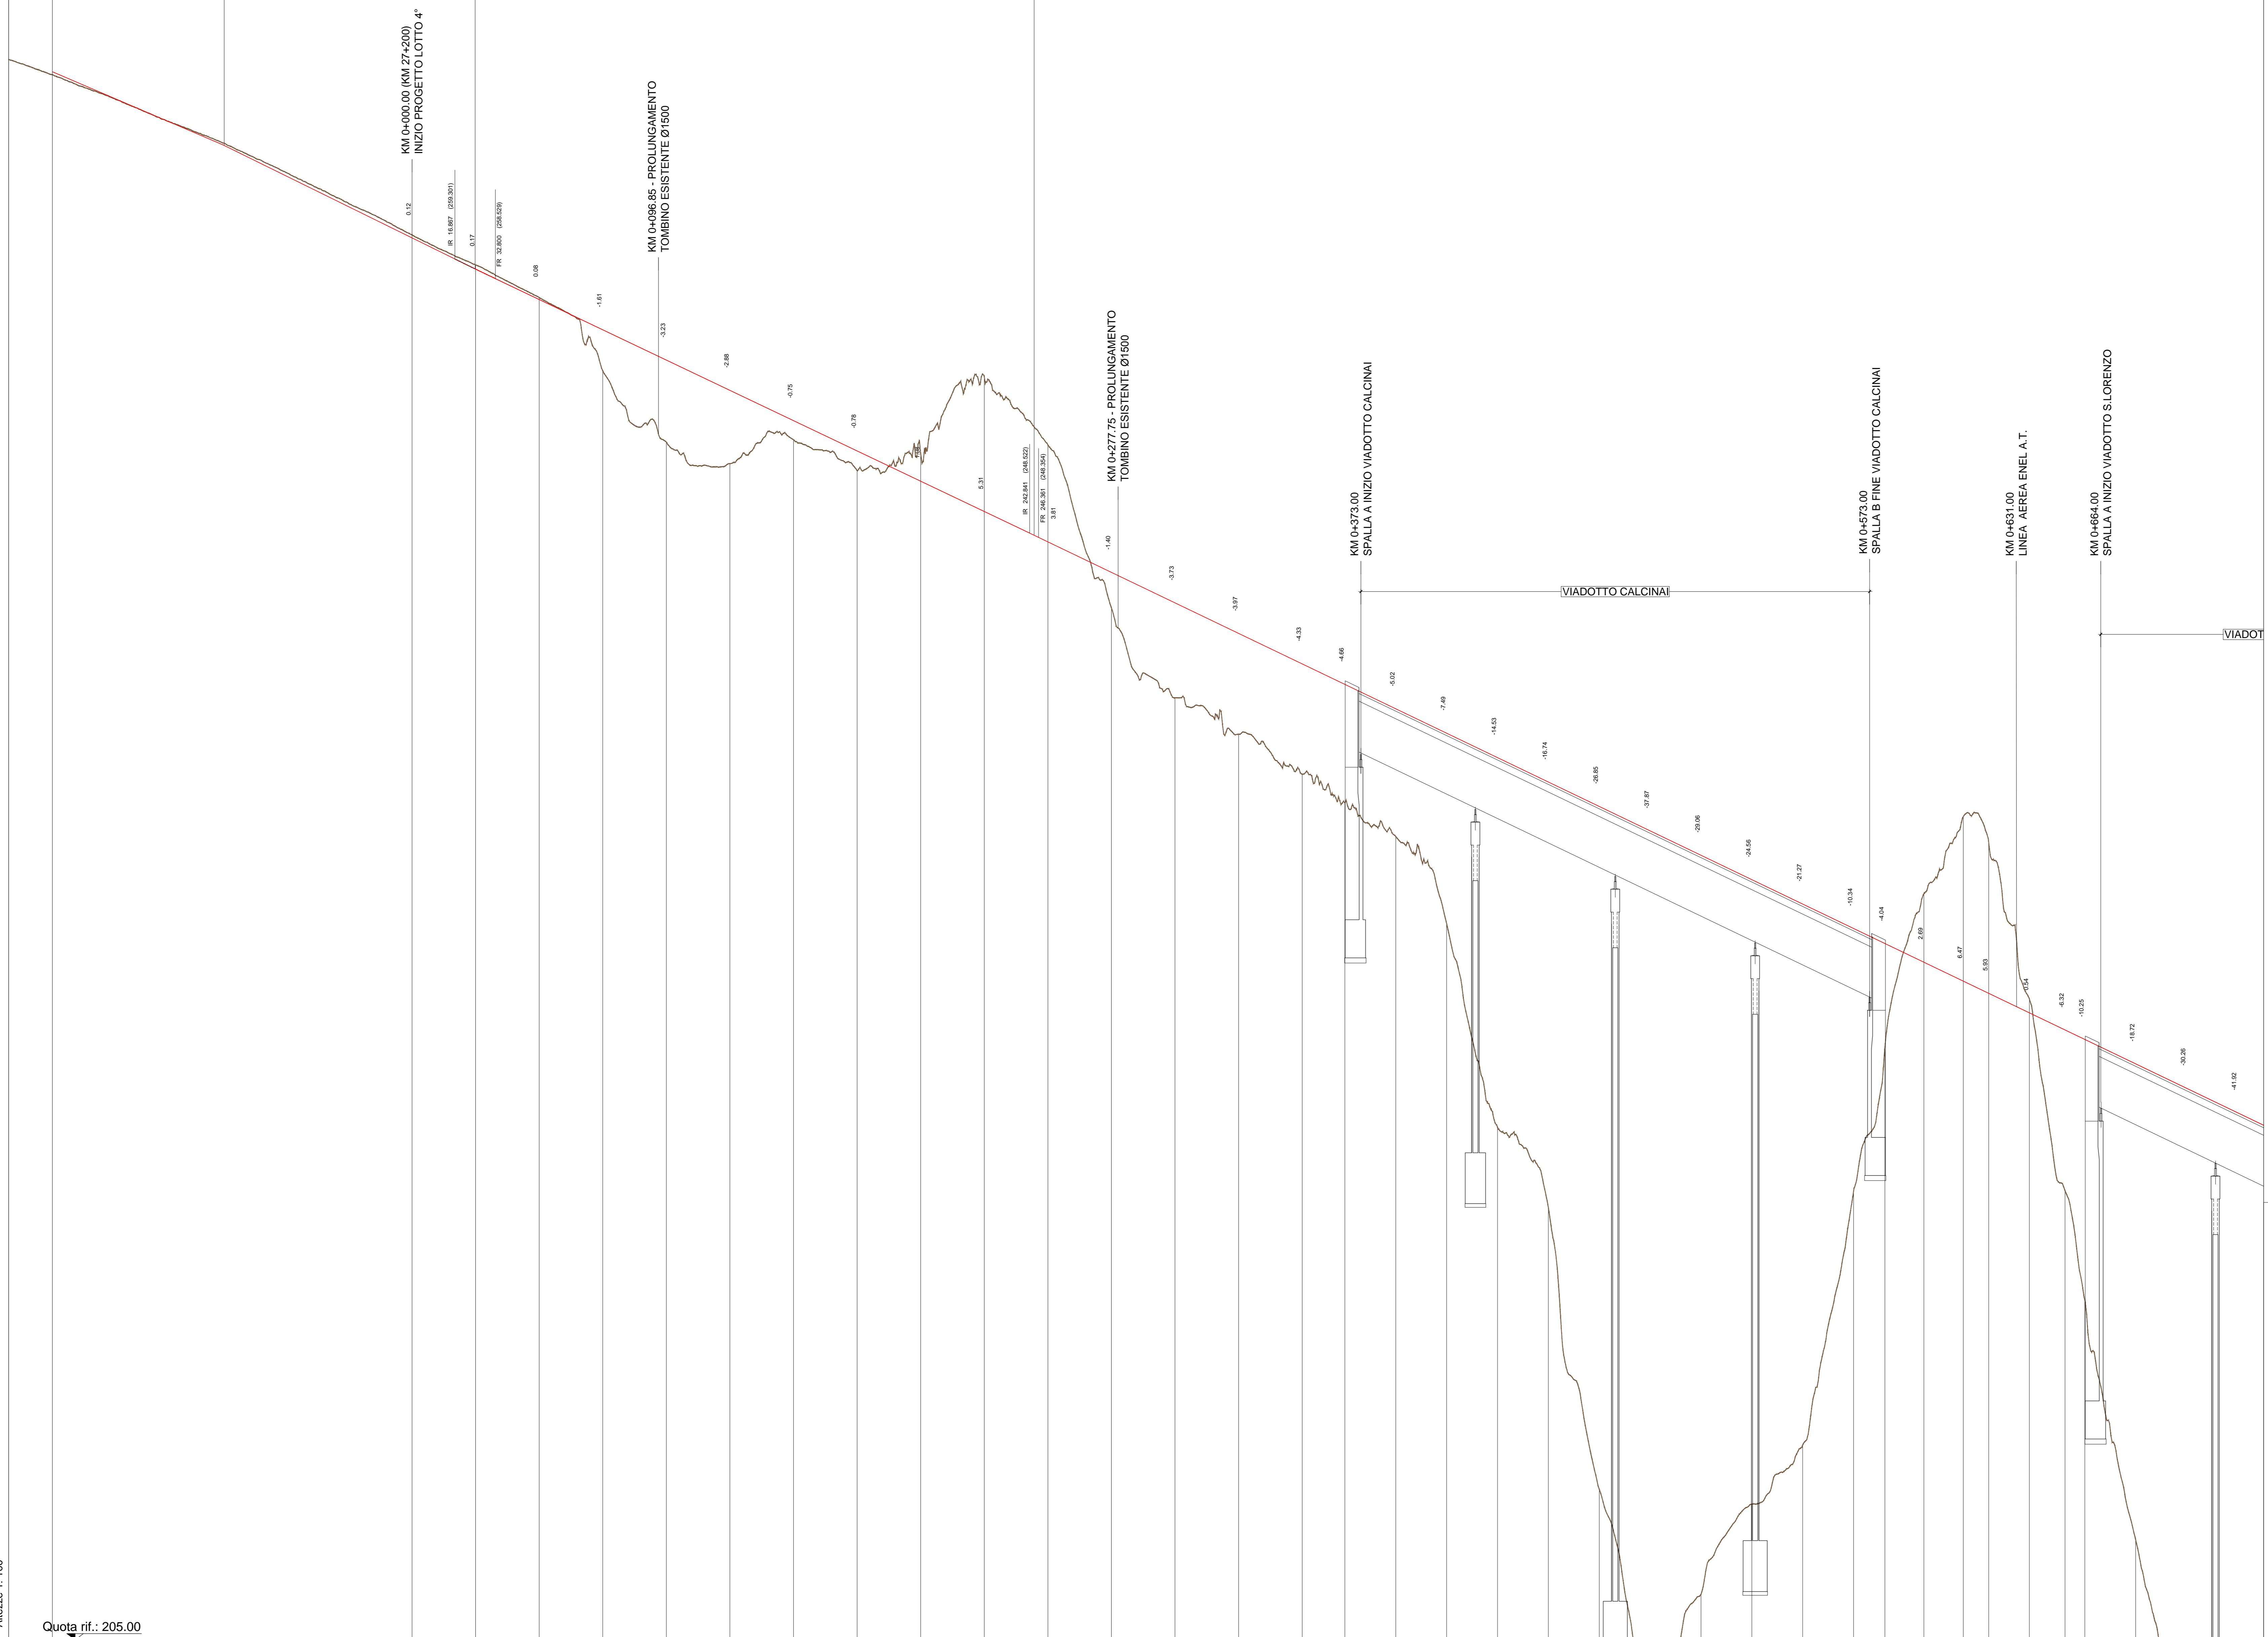

Altezza 1: 100
Lunghezze 1: 1000

Quota rif.: 205.00

No. SEZIONI	1	2	3	4	5	6	7	8	9	10	11	12	13	14	15	16	17	18	19	20	21	22	23		
DISTANZE PROGRESSIVE	0.000	25.000	50.000	75.000	100.000	125.000	150.000	175.010	200.010	225.010	250.010	271.010	300.000	325.000	350.000	366.790	576.330	594.430	608.800	619.800	626.800	648.800	657.720		
DISTANZE PARZIALI		25.000	25.000	25.000	25.000	25.000	25.000	25.010	25.000	25.000	25.000	25.000	25.000	25.000	25.000	16.790	212.340	15.300	15.500	10.000	15.900	14.000	7.800	87.720	
QUOTE TERRENO	-205.178	-205.251	-205.070	-205.787	-204.808	-202.101	-204.179	-201.205	-202.193	-201.778	-202.076	-205.078	-201.645	-203.378	-204.879	-201.892	-242.047	-204.579	-201.613	-203.579	-202.047	-202.573	-207.812	-201.613	-206.953
QUOTE PROGETTO	-205.178	-205.070	-205.787	-204.808	-202.101	-204.179	-201.205	-202.193	-201.778	-202.076	-205.078	-201.645	-203.378	-204.879	-201.892	-242.047	-204.579	-201.613	-203.579	-202.047	-202.573	-207.812	-201.613	-206.953	-201.892
ETTOMETRICHE																									
AND. PLAN.																									
AND. CIGLI																									



ITINERARIO INTERNAZIONALE E78
S.G.C. GROSSETO - FANO
Adeguamento a 4 Corsie nel Tratto Grosseto - Siena
(S.S. 223 "DI PAGANICO") dal Km 27+200 al Km 30+038 - Lotto 4

PROGETTO ESECUTIVO COD. F113

PROGETTAZIONE: ANI SINTAGMA - GEOG - IERINA

IL RESPONSABILE DELL'INTEGRAZIONE DELLE PRESTAZIONI SPECIALISTICHE:
Dot. Ing. Nando Graneli
Ordine degli Ingegneri della Prov. di Perugia n° A351

IL GRUPPO DI PROGETTAZIONE:
MANDATARIO: **Sintagma**, **GEOTECNICAL**, **ICARIA**
Processi di Ingegneria

IL PROGETTISTA:
Dot. Ing. Federico Pavesani
Ordine degli Ingegneri della Prov. di Terni n° A844

IL GEOLOGO:
Dot. Geol. Giorgio Carpi
Ordine dei Geologi della Regione Umbria n°108

REDAZIONE:
Dot. Ing. F. Berti
Dot. Ing. F. Pampaloni
Dot. Ing. F. Berti

IL COORDINATORE PER LA SICUREZZA IN FASE DI PROGETTAZIONE:
Dot. Ing. Filippo Perinotto
Ordine degli Ingegneri della Prov. di Perugia n° A3373

PROTOCOLLO DATA

PROGETTO STRADALE
Profilo longitudinale Asse Sinistro - 1 di 4

CODICE PROGETTO	UV. PROJ. N. PROJ.	NOME FILE	REVISIONE	SCALA:
LQ702B	E1701	P00-PS00-TRM-PP04-A	A	1:1000/100
REVISIONE	DATA	REDAZIONE	VERIFICATO	APPROVATO
A	16/10/2017	L. Stappili	E. Scappato	A. Graneli
REV.	DESCRIZIONE	DATA	REDAZIONE	VERIFICATO