


PROG	1343,708
Q	156,684
R	10000,000
T1	212,800
T2	212,808
SD	2,268
SV	455,210
SP	4,252,705

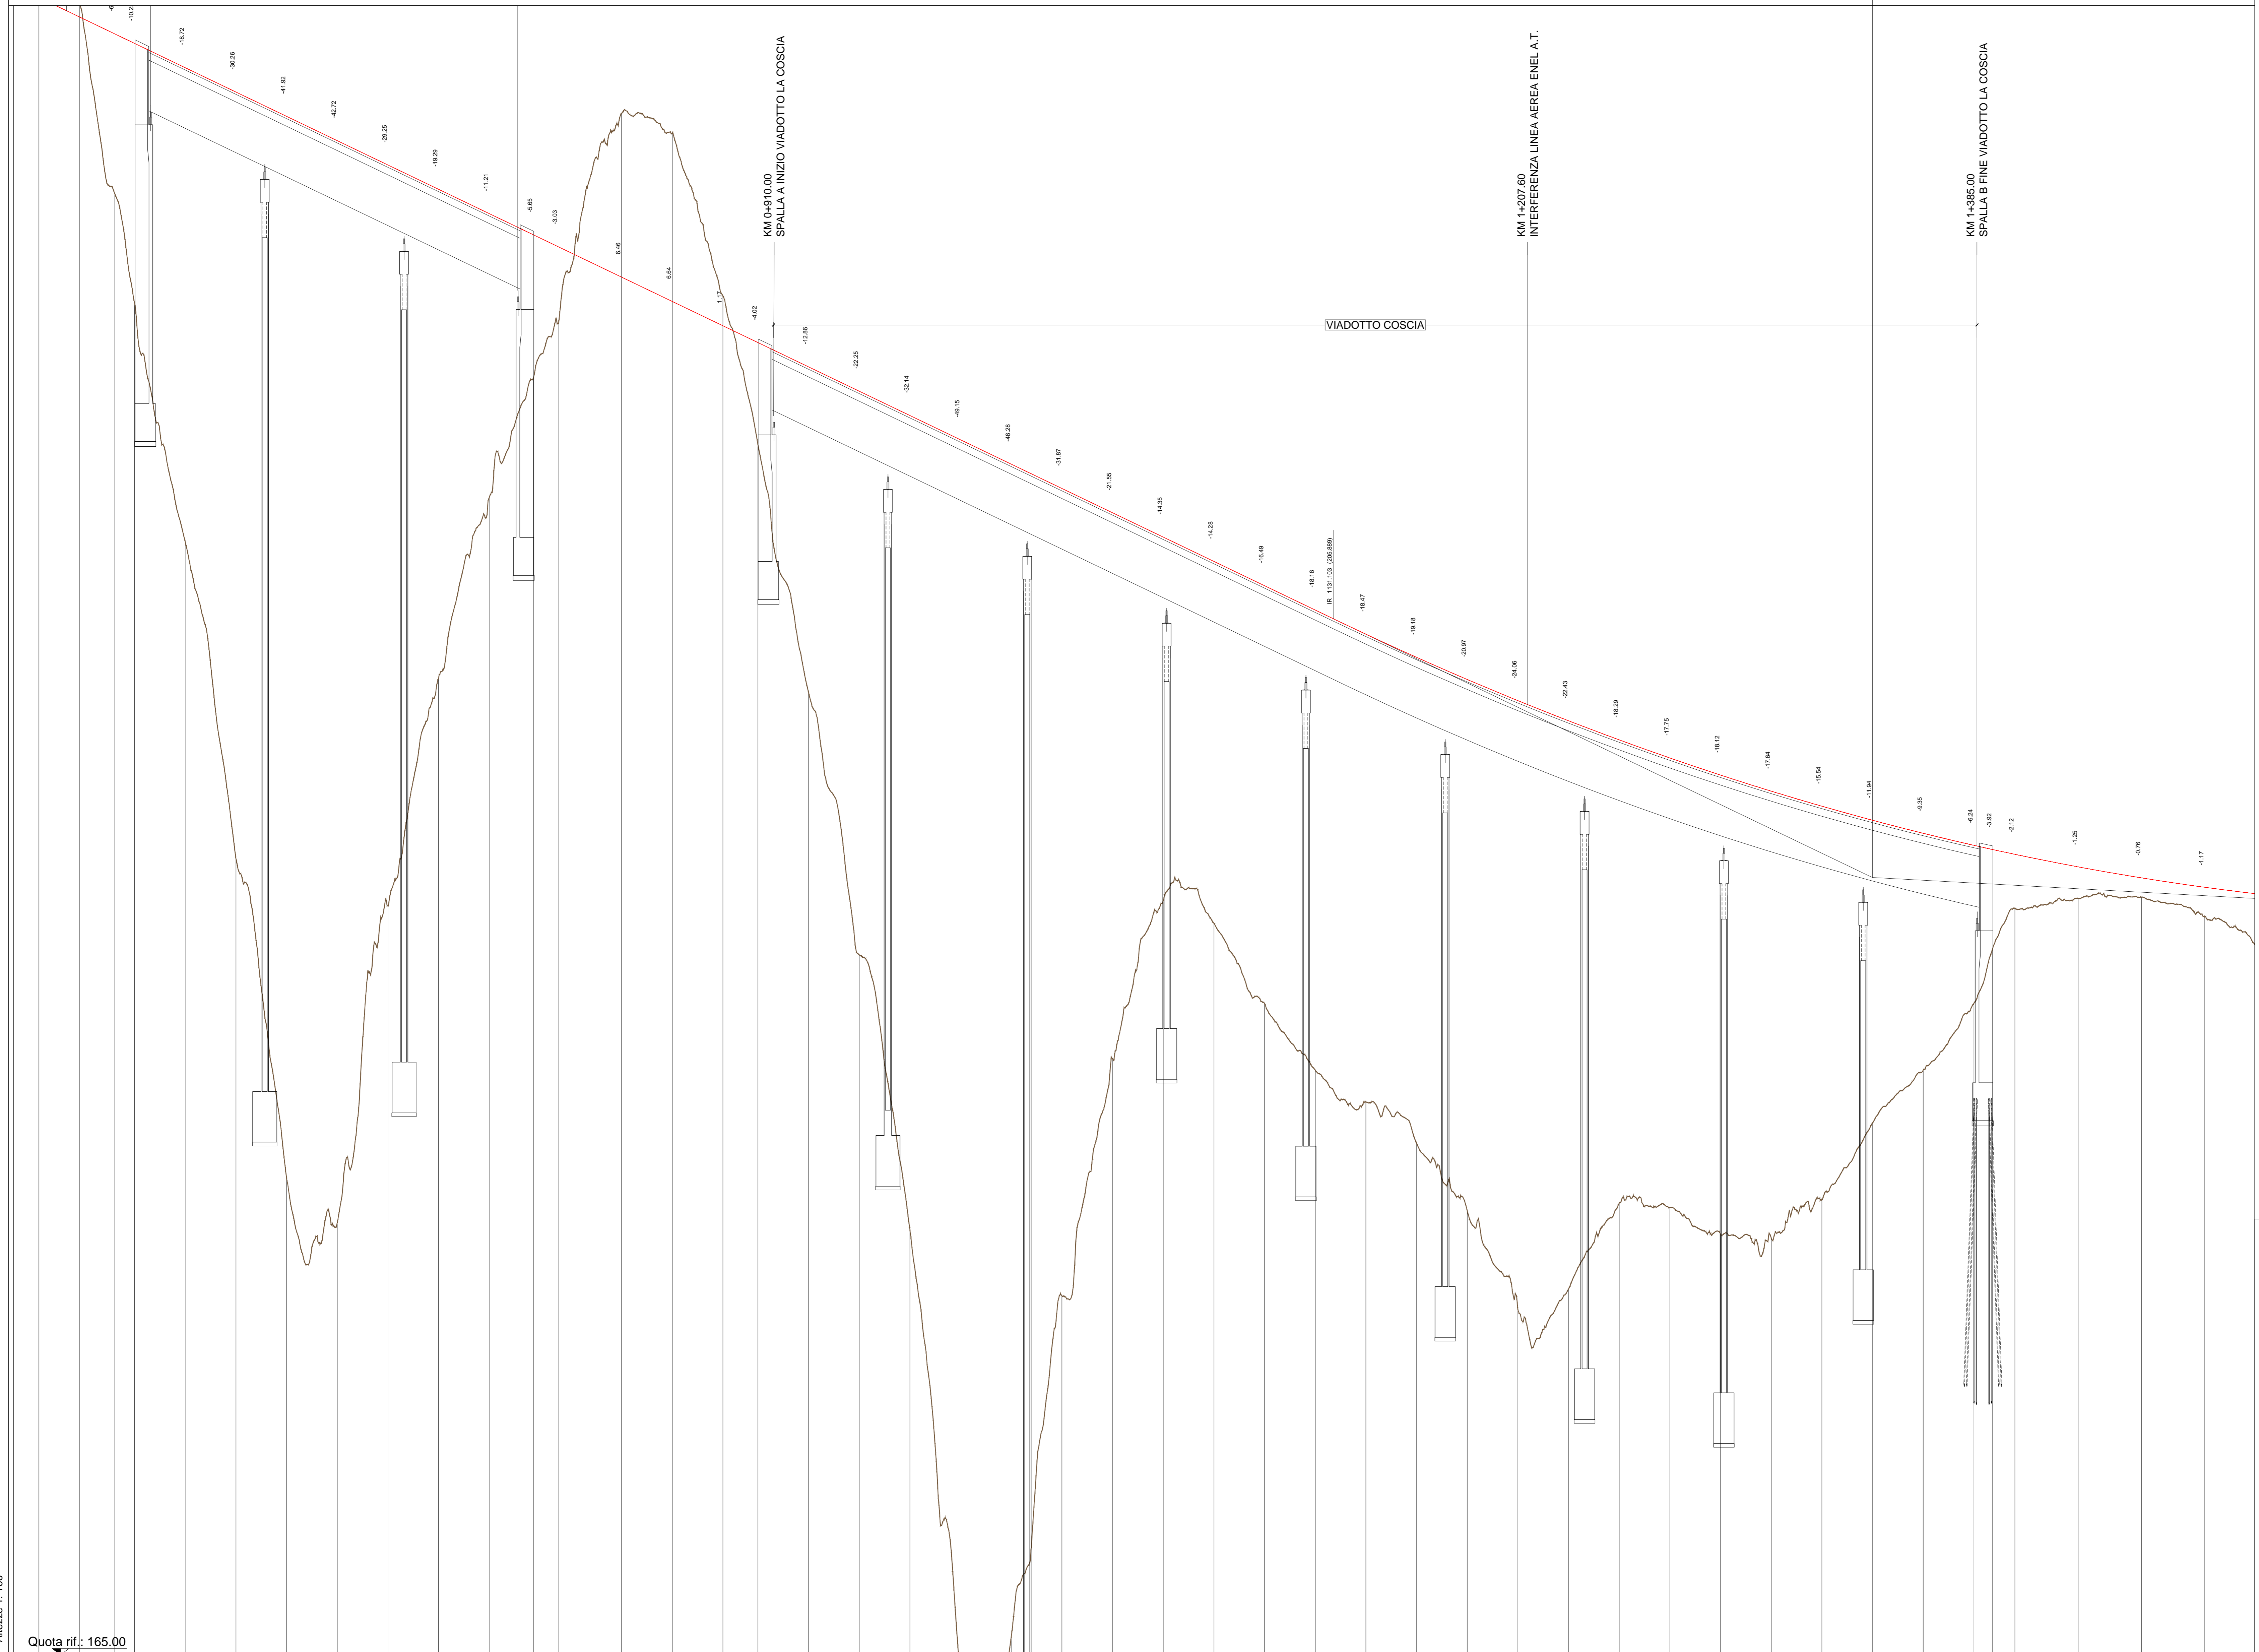

Altezze 1: 100
Lunghezze 1: 1000
Quota rif.: 165,00

ETOMETRICHE	[Graphical representation of vertical curve data]															
AND. PLAN.	[Graphical representation of horizontal alignment]															
AND. CIGLI	[Graphical representation of shoulder profiles]															

Direzione Progettazione e Realizzazione Lavori

ITINERARIO INTERNAZIONALE E78
S.G.C. GROSSETO - FANO
 Adegumento a 4 Corsie nel Tratto Grosseto - Siena
 (S.S. 223 "DI PAGANICO") dal Km 27+200 al Km 30+038 - Lotto 4

PROGETTO ESECUTIVO COD. **F113**

PROGETTAZIONE: ANI SINTAGMA - GEOG - IERINA

IL RESPONSABILE DELL'INTEGRAZIONE DELLE PRESTAZIONI SPECIALISTICHE:
 Dott. Ing. Nando Granieri
 Ordine degli Ingegneri della Prov. di Perugia n° A351

IL GRUPPO DI PROGETTAZIONE:

Sintagma	ICARIA
GEOTECNICA	ICARIA

IL PROGETTISTA:
 Dott. Ing. Federico Pavesi
 Ordine degli Ingegneri della Prov. di Terni n° A844

IL COORDINATORE PER LA SICUREZZA IN FASE DI PROGETTAZIONE:
 Dott. Ing. Filippo Pavesi
 Ordine degli Ingegneri della Prov. di Perugia n° A351

IL GRUPPO DI PROGETTAZIONE:

Dott. Ing. N. Granieri	Dott. Ing. D. Caraccioli	Dott. Ing. V. Rotondi
Dott. Ing. N. Granieri	Dott. Ing. S. Scaroni	Dott. Ing. M. Mariani
Dott. Ing. A. Bracchi	Dott. Ing. L. Caraccioli	Dott. Ing. M. Mariani
Dott. Ing. F. Chiantera	Dott. Ing. V. Di Girolamo	Dott. Ing. G. Pavesi

IL COORDINATORE PER LA SICUREZZA IN FASE DI PROGETTAZIONE:

Dott. Ing. F. Pavesi	Dott. Ing. F. Pavesi

PROGETTO STRADALE
Profilo longitudinale Asse Sinistro - 2 di 4

CODICE PROGETTO:
 PRODOTTO: LQ702B E 1701
 CODICE ELAB: P00P500TRAFP05

REVISIONE: A
SCALA: 1:1000/100

REVISIONE: A
 Emissione: 16/10/2017
 L. Scaroni
 E. Scaroni
 A. Granieri