


PROG	1343.708
Q	195.684
R	1000.000
T1	212.800
T2	212.800
BS	2.260
SV	425.210
DP	4.26210%

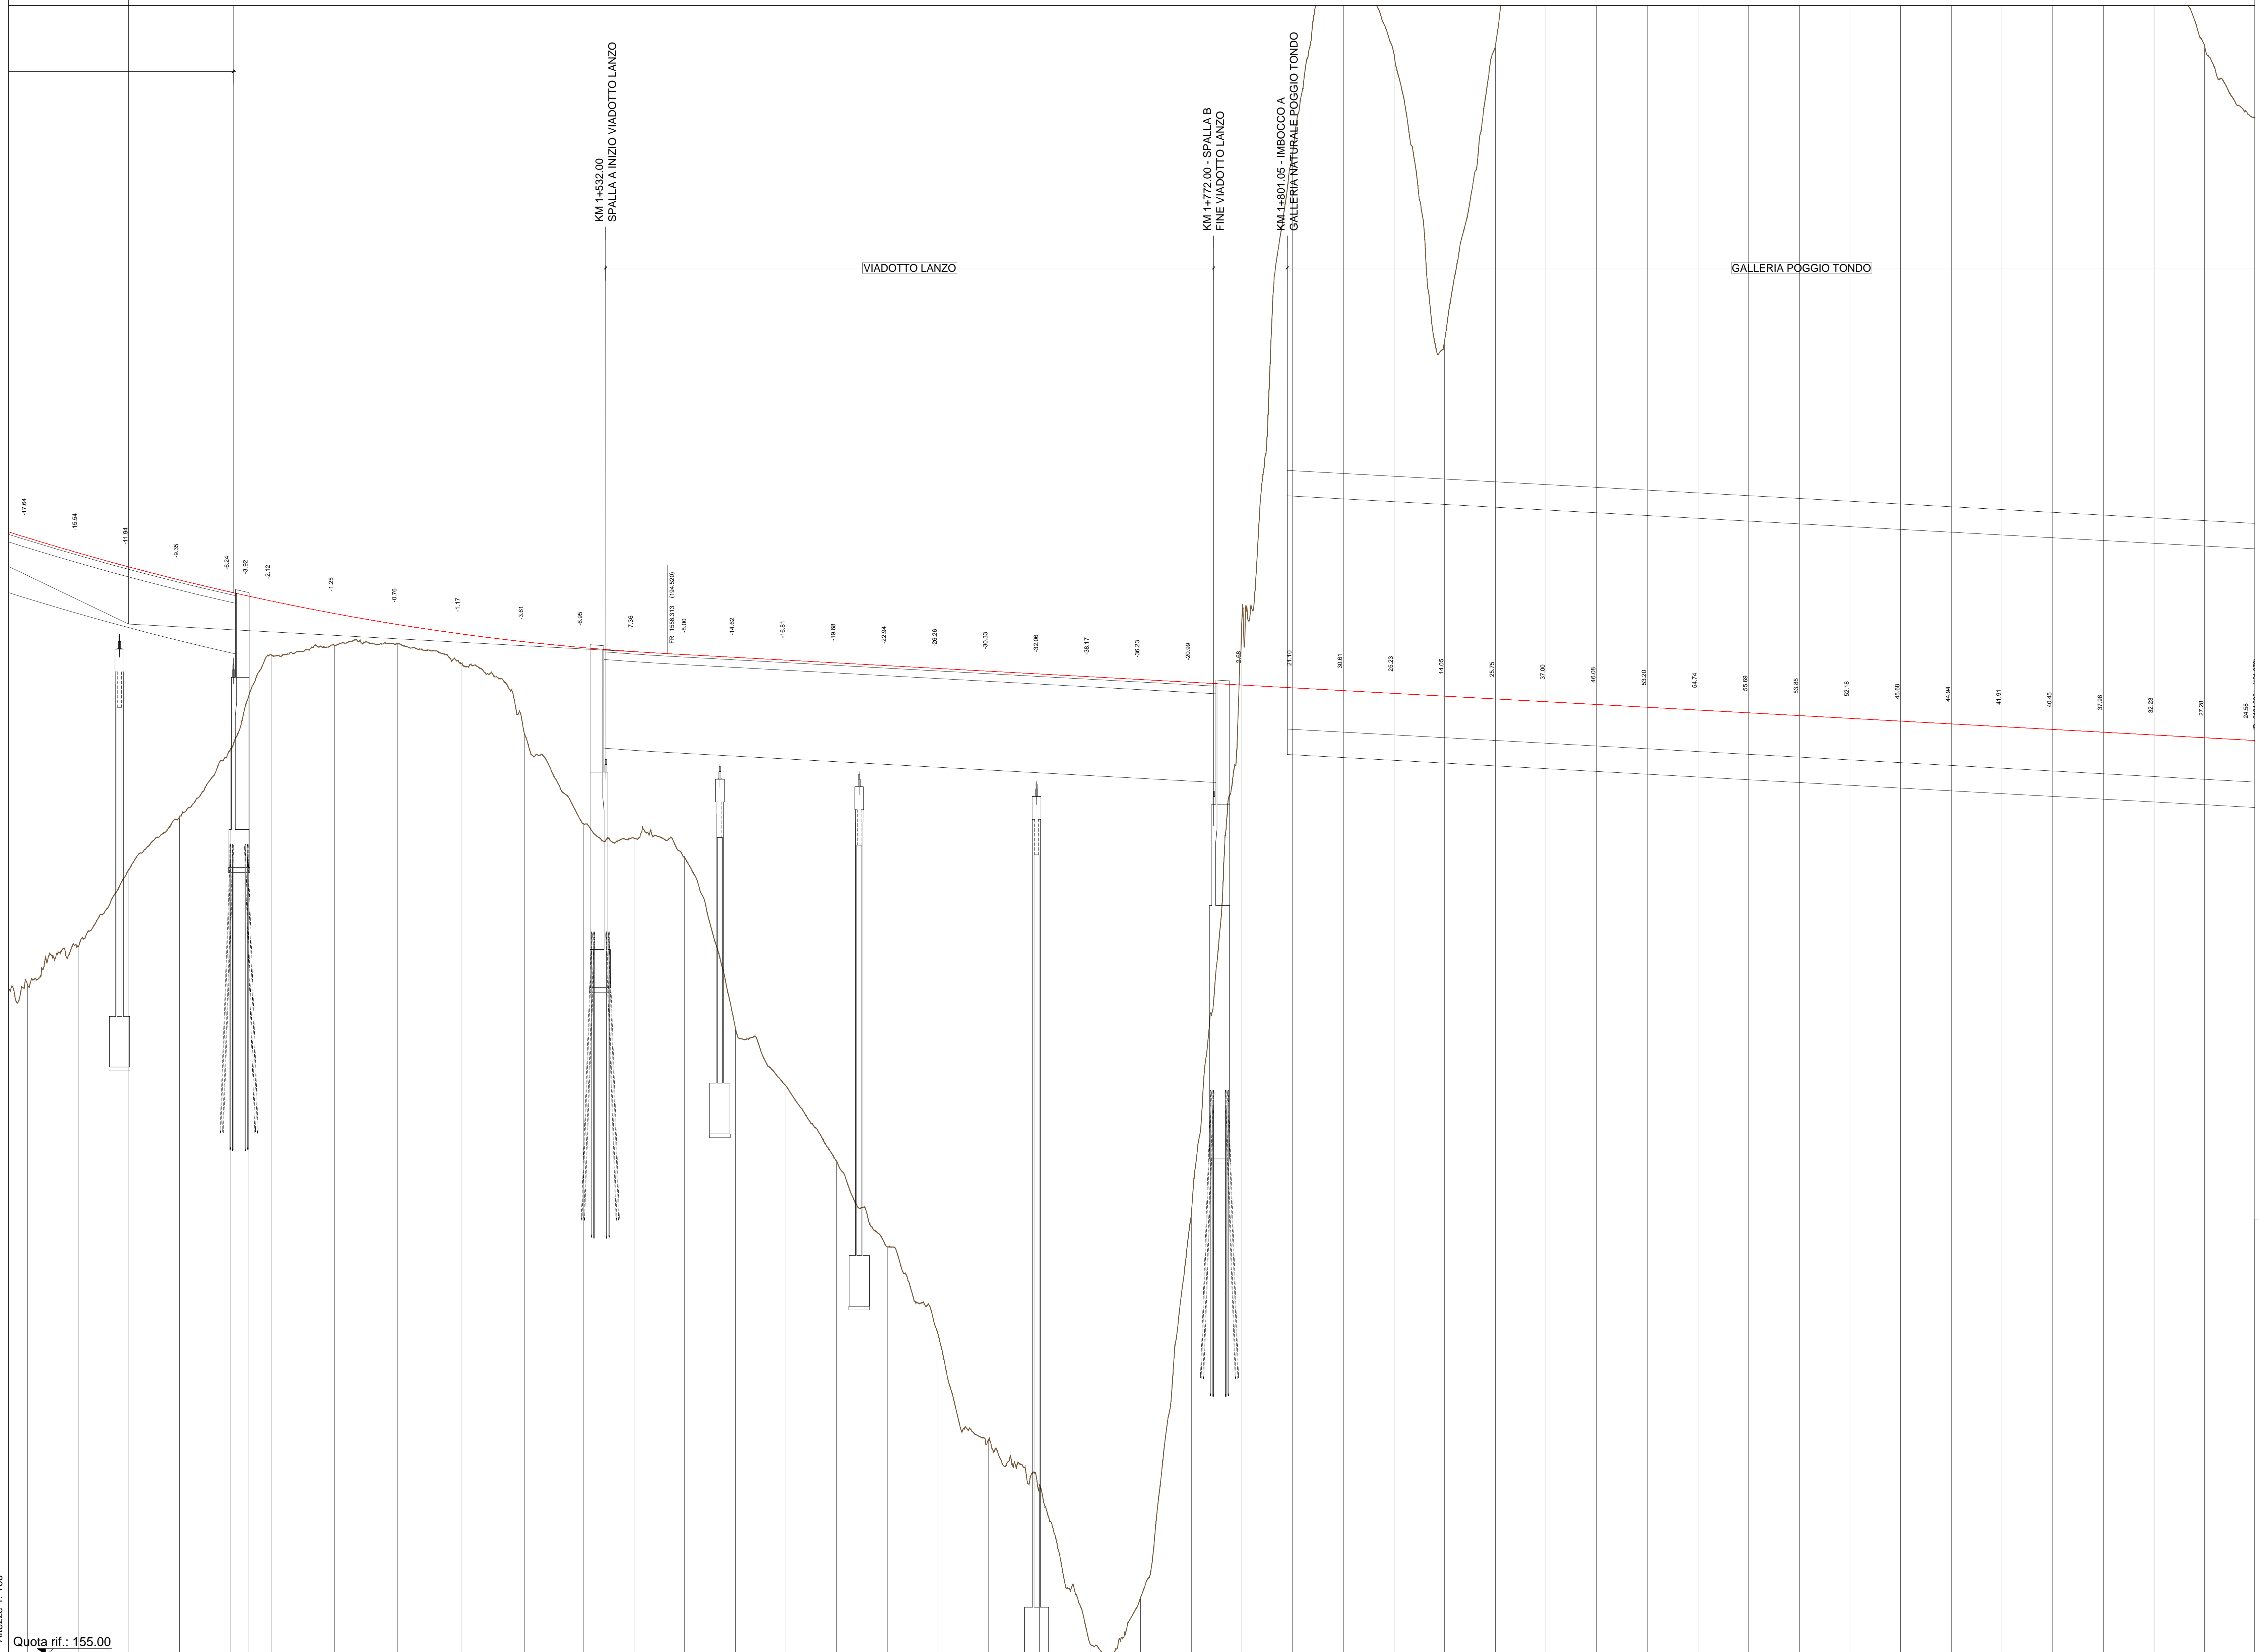

Altezza 1: 100  
 Lunghezze 1: 1000  
 Quota rif.: 155.00

No. SEZIONI	30	31	32	33	34	35	36
DISTANZE PROGRESSIVE	1391160	1396850	1424880	1448830	1474810	1498900	1523190
DISTANZE PARZIALI	8.750	24.990	24.990	24.980	24.980	23.290	726.360
QUOTE TERRENO	189.002 - 181.453	187.208 - 182.079	186.603 - 180.717	186.788 - 182.887	186.600 - 184.475	186.103 - 184.854	185.609 - 184.812
QUOTE PROGETTO	189.002 - 181.453	187.208 - 182.079	186.603 - 180.717	186.788 - 182.887	186.600 - 184.475	186.103 - 184.854	185.609 - 184.812
ETOMETRICHE	13	14	15	16	17	18	19
AND. PLAN.							
AND. CIGLI							



**Direzione Progettazione e Realizzazione Lavori**

**ITINERARIO INTERNAZIONALE E78**  
**S.G.C. GROSSETO - FANO**  
 Adeguamento a 4 Corsie nel Tratto Grosseto - Siena  
 (S.S. 223 "DI PAGANICO") dal Km 27+200 al Km 30+038 - Lotto 4

**PROGETTO ESECUTIVO** COD. F113

**PROGETTAZIONE:** ANI SINTAGMA - GEOG - IERINA

IL RESPONSABILE DELL'INTEGRAZIONE DELLE PRESTAZIONI SPECIALISTICHE:  
 Dott. Ing. Nando Granelli  
 Ordine degli Ingegneri della Prov. di Perugia n° A351

IL GRUPPO DI PROGETTAZIONE:

**Sintagma** **GEOTECNICAL** **ICARIA**

IL PROGETTISTA:  
 Dott. Ing. Federico Pavesani  
 Ordine degli Ingegneri della Prov. di Terni n° A844

IL GEOLOGO:  
 Dott. Geol. Giorgio Carugli  
 Ordine dei Geologi della Regione Umbria n°108

IL COORDINATORE PER LA SICUREZZA IN FASE DI PROGETTAZIONE:  
 Dott. Ing. Filippo Pavesani  
 Ordine degli Ingegneri della Prov. di Perugia n° A1373

MANDANTIS:

Dott. Ing. N. Granelli  
 Dott. Ing. A. Ramponi  
 Dott. Ing. A. Bracchi  
 Dott. Ing. F. Cuneo

Dott. Ing. D. Caracci  
 Dott. Ing. S. Scaroni  
 Dott. Ing. V. Di Giu  
 Dott. Ing. G. Pini

Dott. Ing. L. Scaroni  
 Dott. Ing. E. Sestini  
 Dott. Ing. L. Scaroni  
 Dott. Ing. L. Dielli  
 Dott. Ing. L. Dielli  
 Dott. Ing. F. Pavesani  
 Dott. Ing. F. Dielli

**PROGETTO STRADALE**

**Profilo longitudinale Asse Sinistro - 3 di 4**

PRODOTTO	LV. PROJ.	N. PROJ.	NOME FILE	REVISIONE	SCALA:
LQ702B	E	1701	P00-PS00-TR-PP08-A	A	1:1000/100
ELAB.			P00-PS00-TRA-PP06		