


PROG	2238.662
Q	190.778
R	2000.000
T1	54.760
T2	54.759
BE	0.076
SV	169.518
CP	0.54759%

PROG	2675.498
Q	190.778
R	10000.000
T1	108.866
T2	108.862
BE	0.063
SV	219.712
CP	2.1972%

PROG	2905.899
Q	190.839

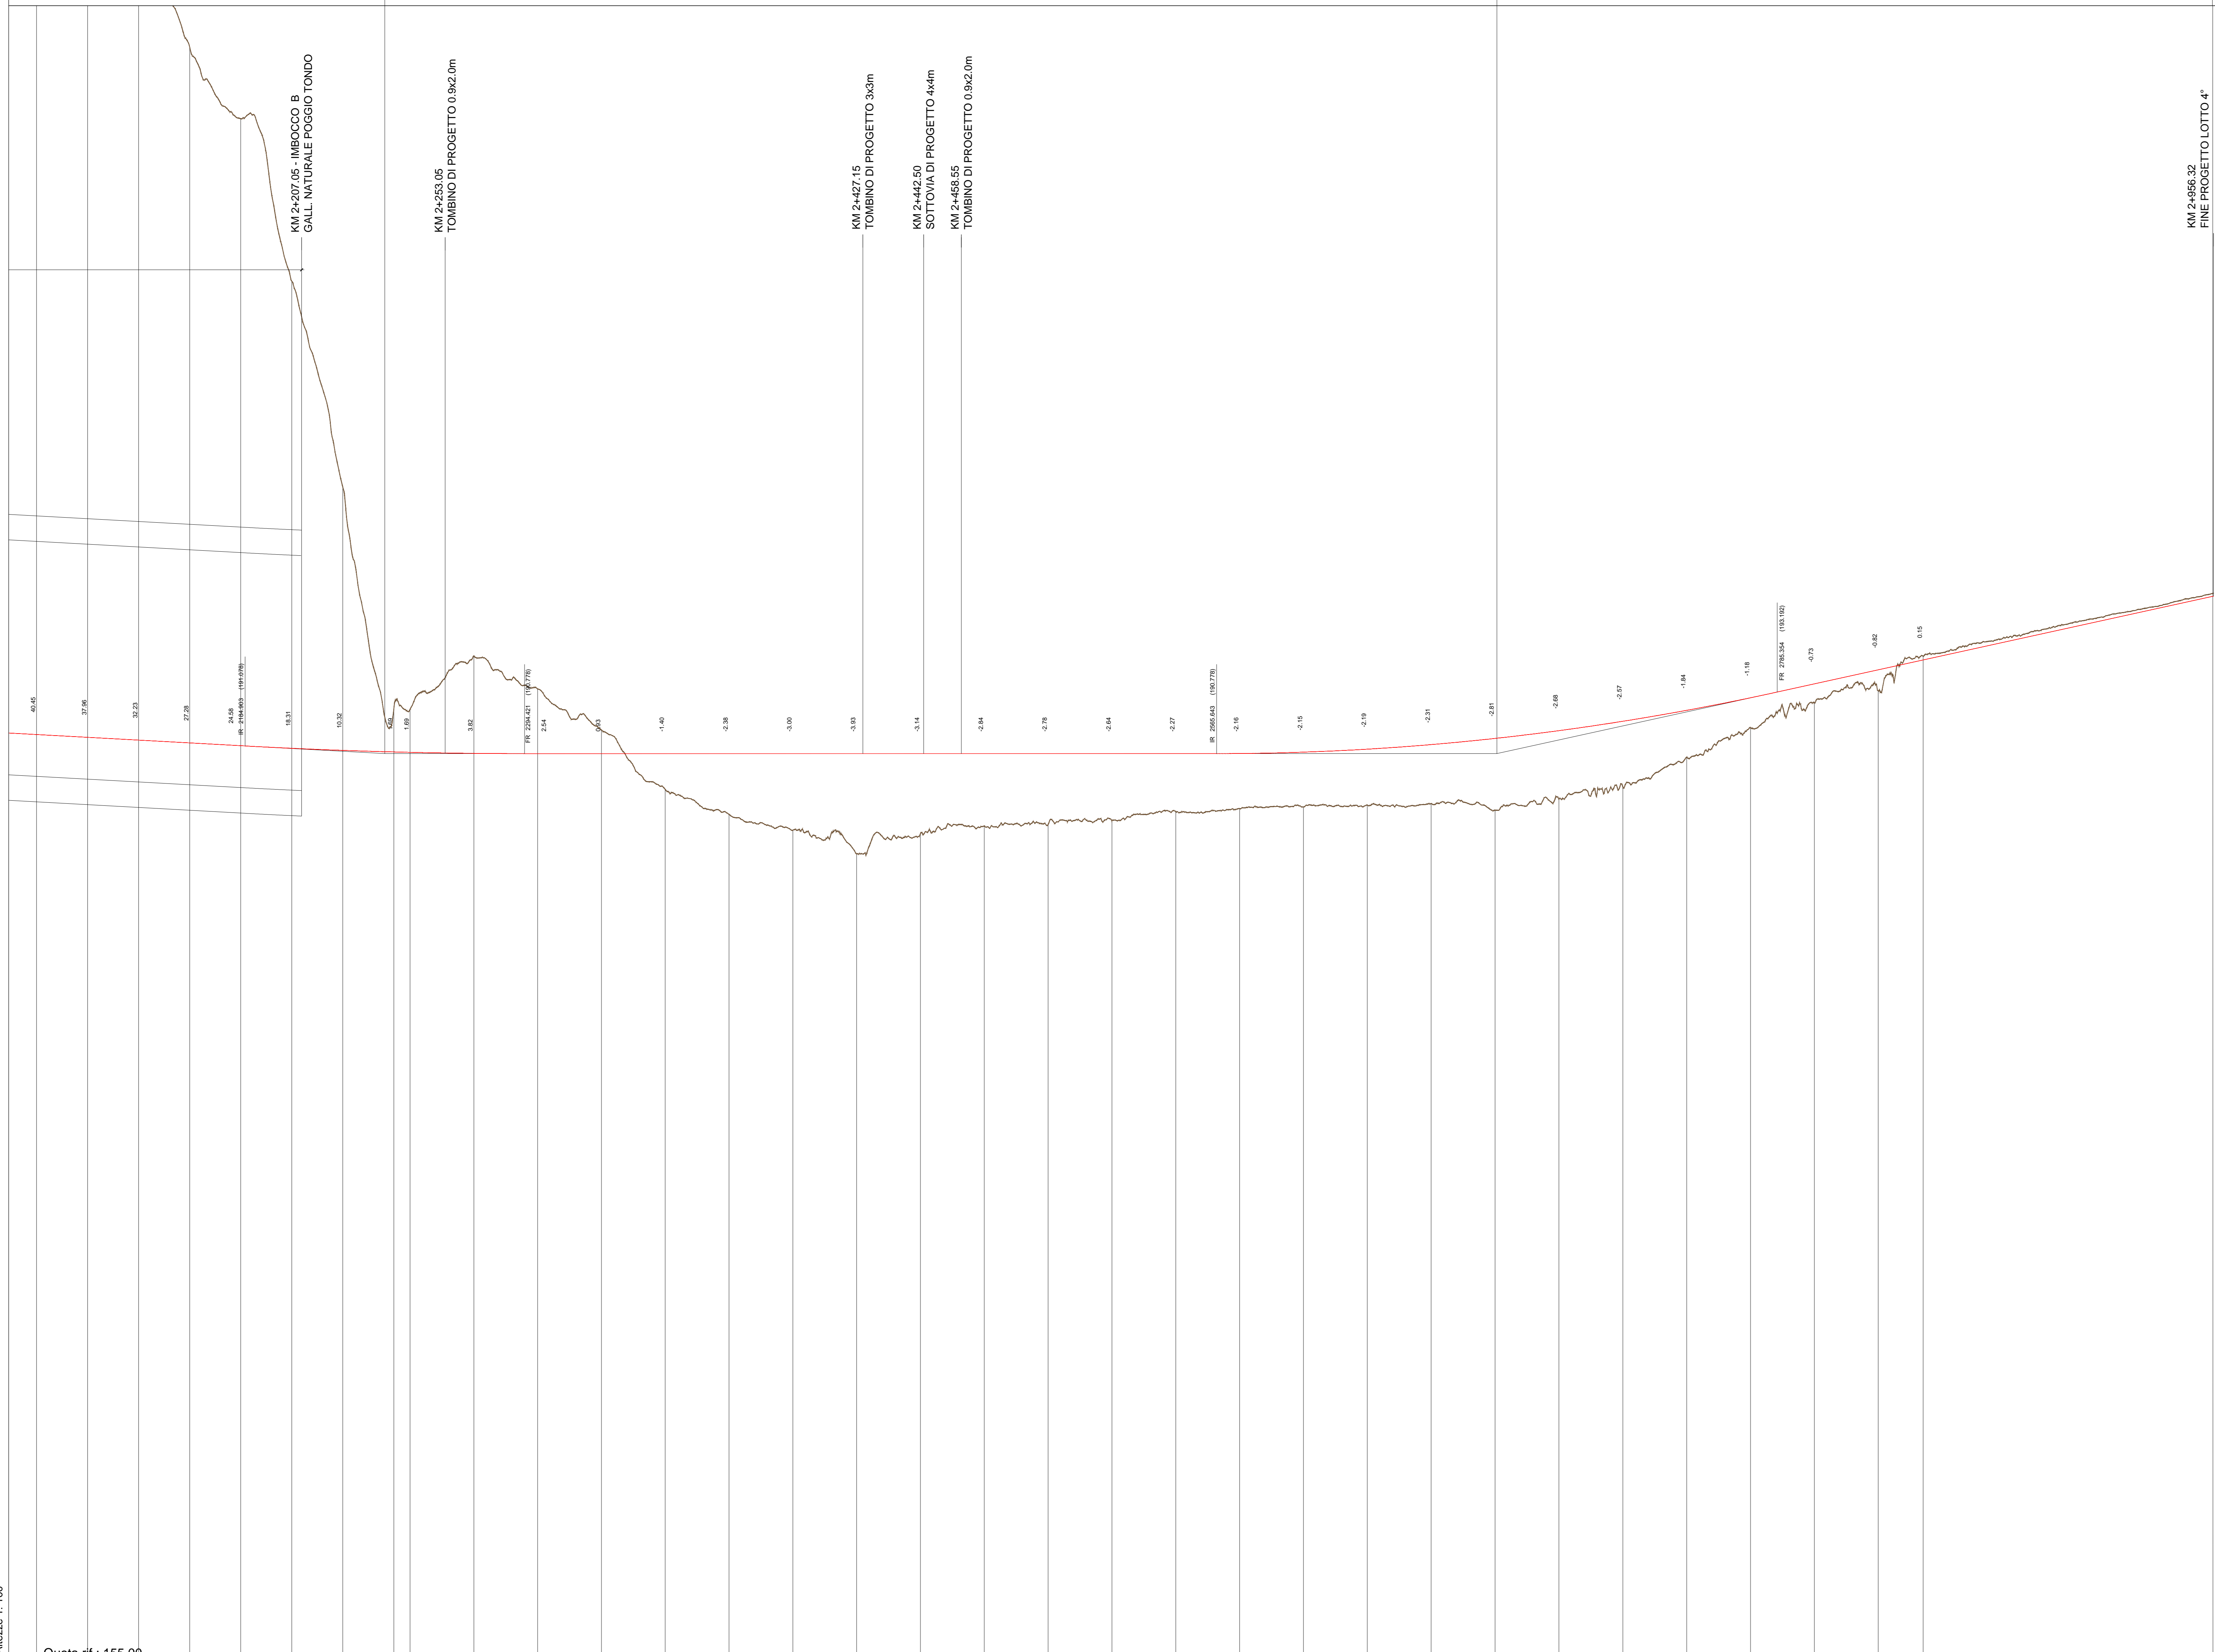

Lunghezze 1: 1000
 Altezza 1: 100
 Quota rif.: 155.00

No. SEZIONI	37	38	39	40	41	42	43	44	45	46	47	48	49	50	51	52	53	54	55	56	57	58	59	60	61
AND. PLAN.	L=41.77 L=281.10 L=82.27																								
AND. CIGLI	-																								



ITINERARIO INTERNAZIONALE E78
S.G.C. GROSSETO - FANO
 Adegugamento a 4 Corsie nel Tratto Grosseto - Siena
 (S.S. 223 "DI PAGANICO") dal Km 27+200 al Km 30+038 - Lotto 4

PROGETTO ESECUTIVO COD. F113

PROGETTAZIONE: ANI SINTAGMA - GEOG - IERINA

IL RESPONSABILE DELL'INTEGRAZIONE DELLE PRESTAZIONI SPECIALISTICHE:
 Dott. Ing. Nando Granelli
 Ordine degli Ingegneri della Prov. di Perugia n° A351

IL GRUPPO DI PROGETTAZIONE:
 MANDANTIS: MANDANTI:
Sintagma **GEOTECNICAL** **ICARIA**
 Processi di Ingegneria

IL PROGETTISTA:
 Dott. Ing. Federico Pansavari
 Ordine degli Ingegneri della Prov. di Terni n° A844

IL GEODIAGNOSTA:
 Dott. Ing. L. Scipione
 Dott. Ing. E. Sestini
 Dott. Ing. L. Di Stefano
 Dott. Ing. L. Di Stefano
 Dott. Ing. F. Pannofino
 Dott. Ing. F. Di Stefano

IL COORDINATORE PER LA SICUREZZA IN FASE DI PROGETTAZIONE:
 Dott. Ing. Filippo Pansavari
 Ordine degli Ingegneri della Prov. di Perugia n° A351

PROTOCOLLO DATA

PROGETTO STRADALE
 Profilo longitudinale Asse Sinistro - 4 di 4

CODICE PROGETTO	PRODOTTO	UV. PROJ.	N. PROJ.	NOME FILE	REVISIONE	SCALA:
LQ702B E 1701				P00-PS00-10a-PP07-4	A	1:1000/100
REV.	DESCRIZIONE	DATA	REDATTO	VERIFICATO	APPROVATO	
A	Emissione	16/10/2017	L. Stappili	E. Scipione	N. Granelli	