PROFILO SX_RAVA

SEZIONE 34

PROGRESSIVA 1099.96

RILEVATO
A1 0.02 m²
A2 4.55 m²
A3 6.84 m²
Totale: 11.41 m²
STERRO
B1 0.56 m²
B2 3.45 m²
B3 6.81 m²
B4 3.24 m²
Totale: 10.65 m²
SBANCAMENTO TERRE RINFORZATE
SB1 26.84 m²
USURA
u1 11.05 m
VEGETALE
b1 2.25 m
b2 6.88 m
Totale: 9.13 m
SCOTICO
sc1 4.91 m

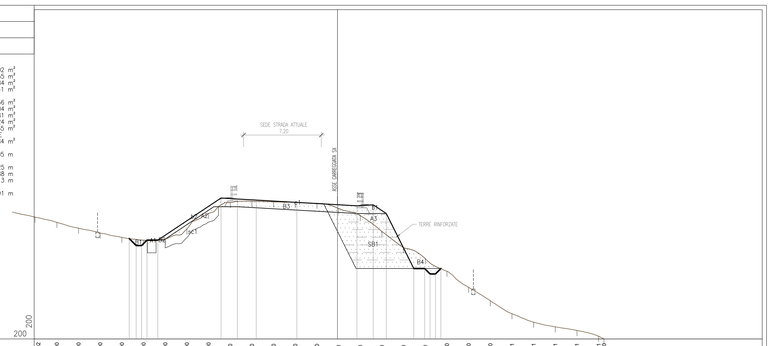

| | | |