PROFILO SX_RAVA

SEZIONE 70

PROGRESSIVA 2274.62

RILEVATO
A1 3.46 m^2
A2 6.13 m^2
Totale: 9.59 m^2
STERRO
B1 9.46 m^2
B2 0.09 m^2
Totale: 10.55 m^2
USURA
a1 9.75 m
VEGETALE
b1 6.68 m
b2 8.07 m
Totale: 14.75 m
SCOTICO
sc1 6.17 m
sc2 6.71 m
Totale: 12.88 m

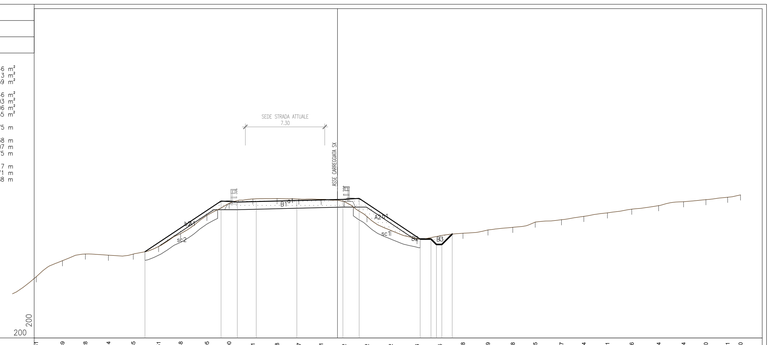

| | | |