



PIANTA

scala 1:250

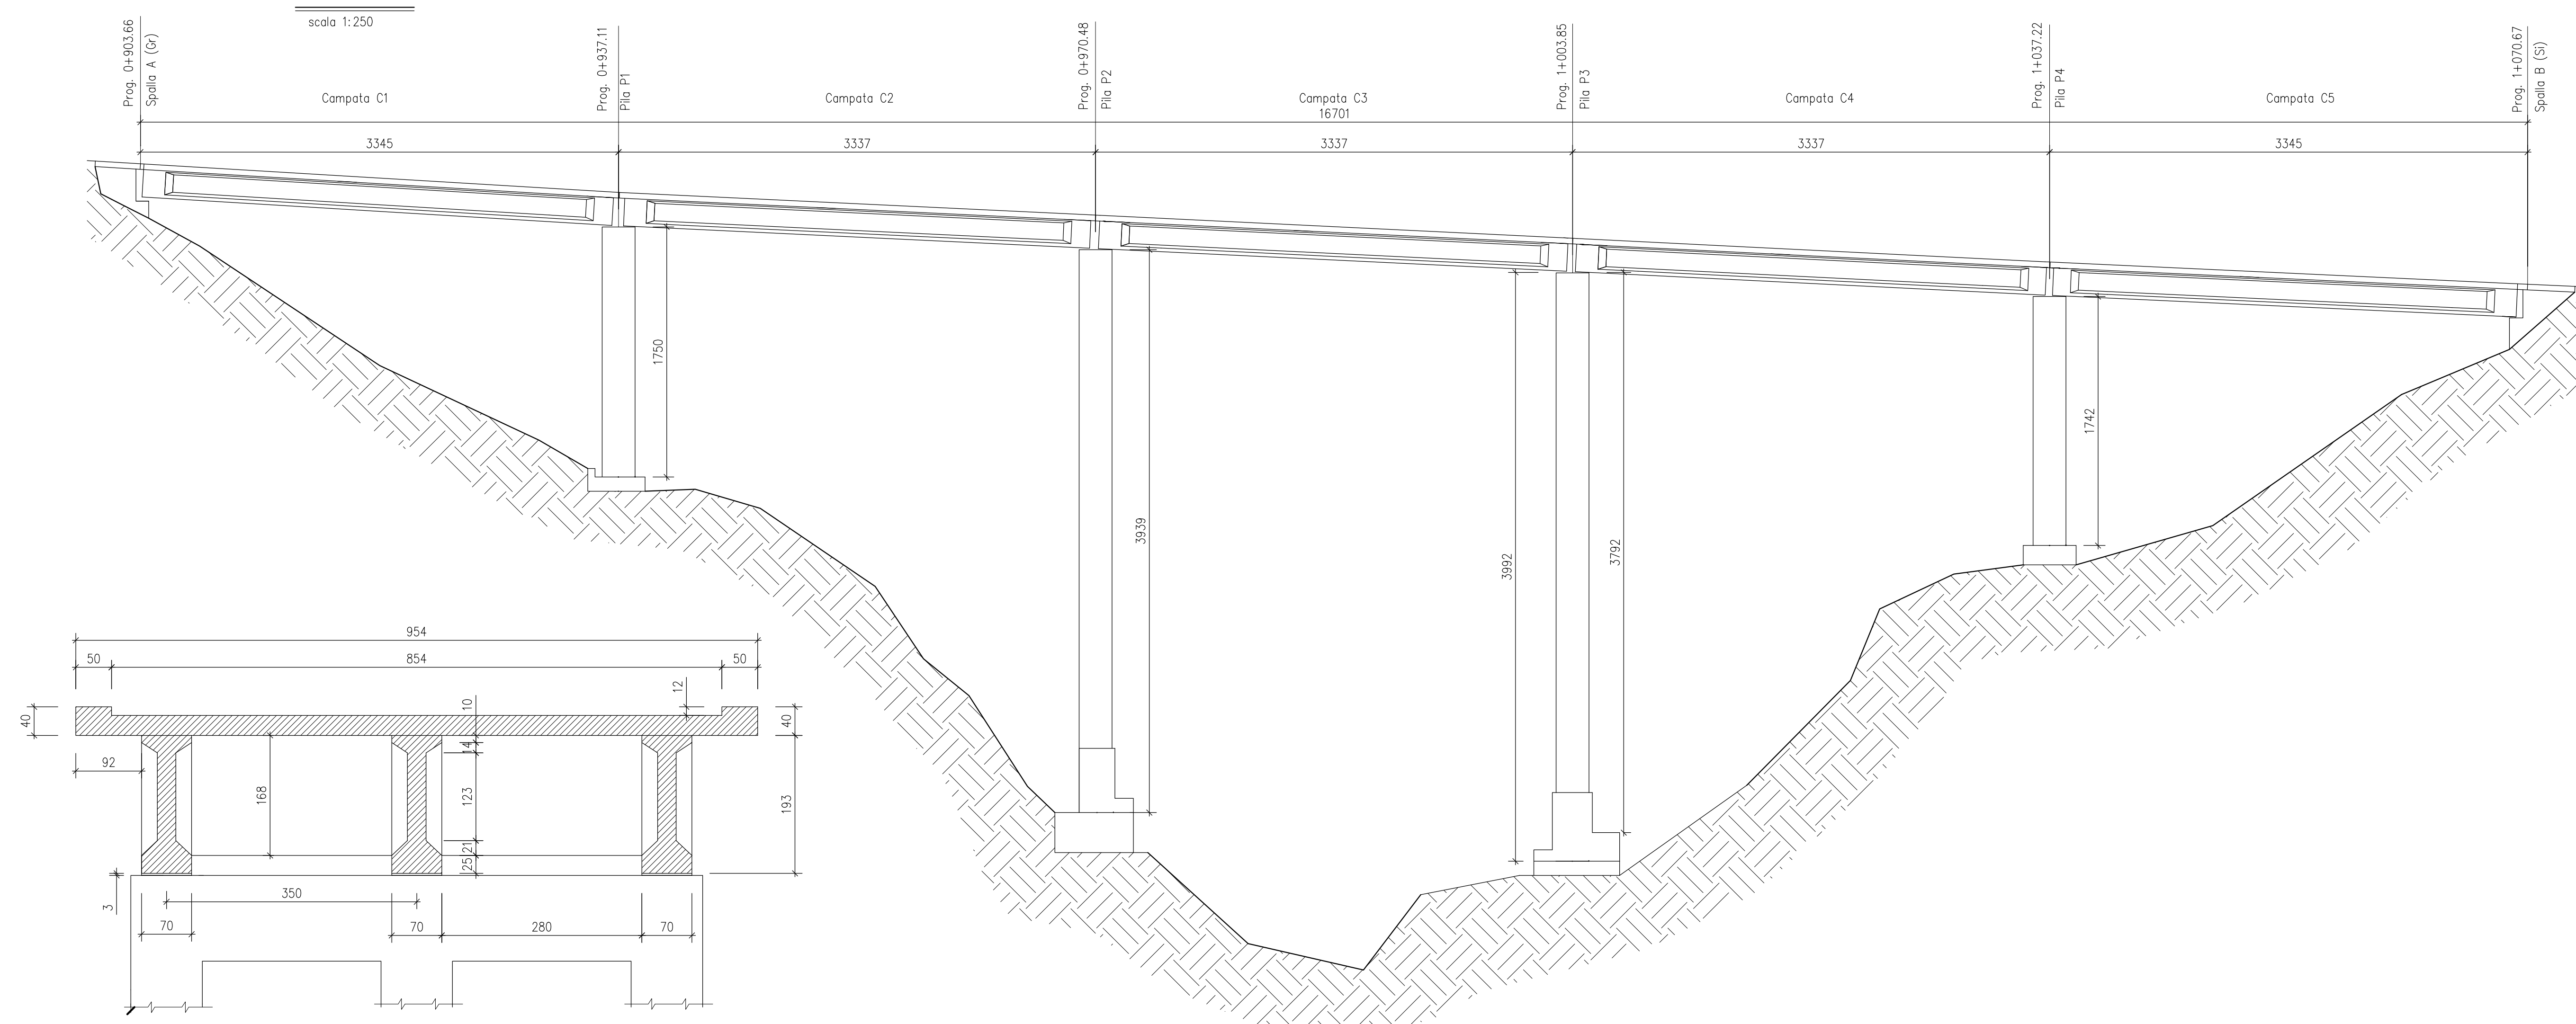

PROSPETTO

scala 1:250

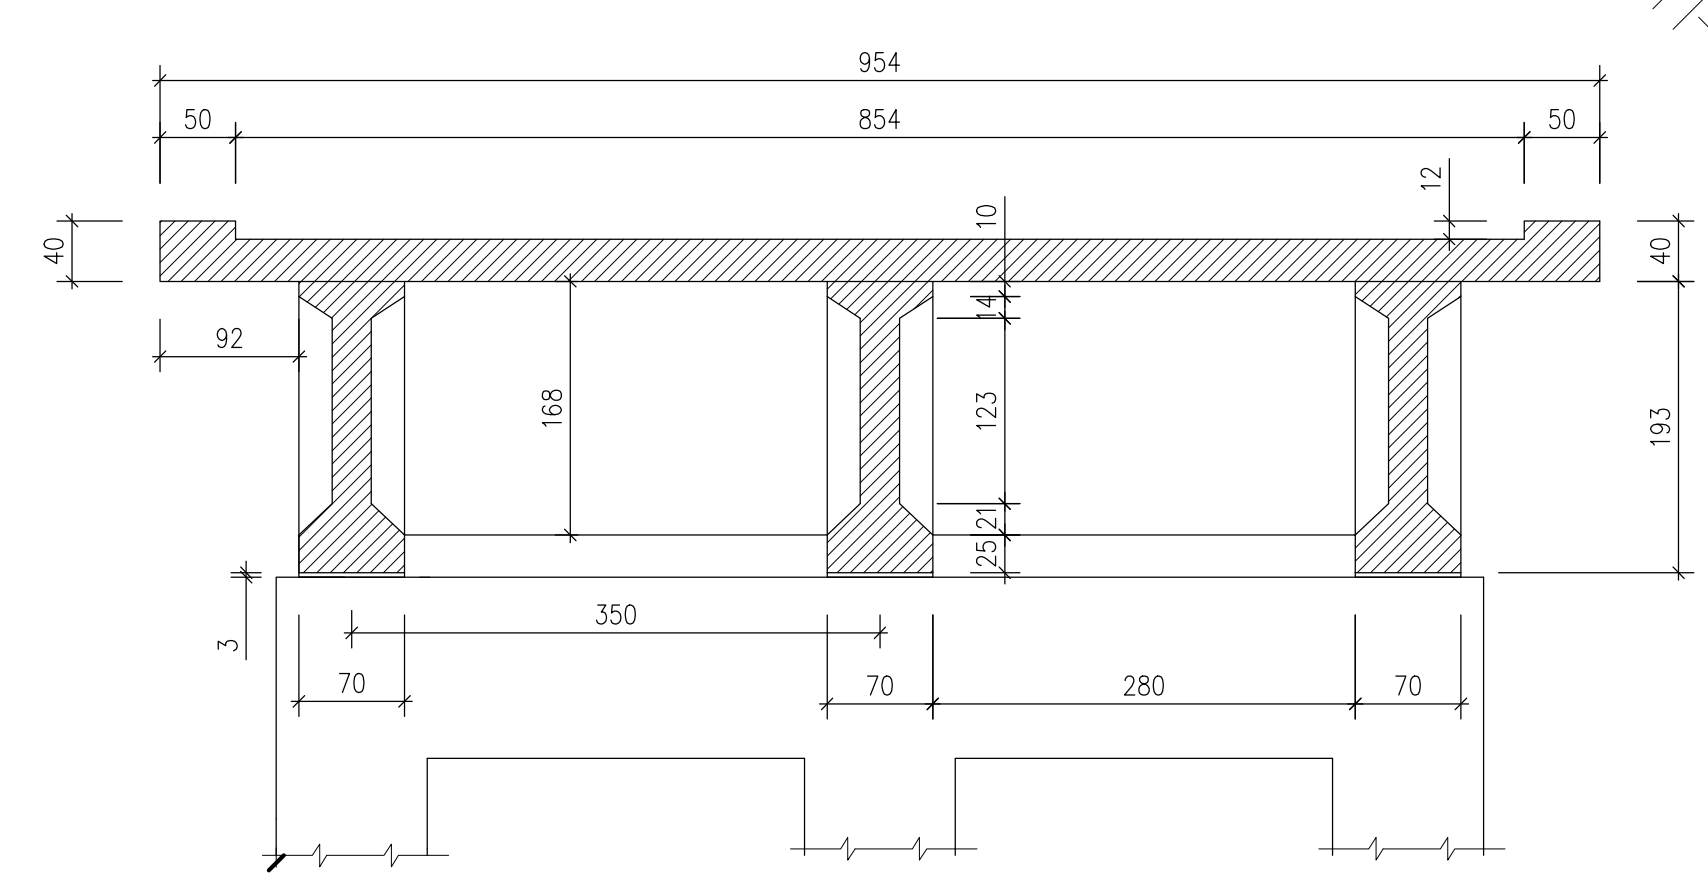

SEZIONE TIPO IN RETTIFILLO

scala 1:50

DEMOLIZIONE COMPLETA DELLA SOLETTA IN C.A. E DELLE TRAVI DI IMPALCATO

anas Direzione Progettazione e Realizzazione Lavori

ITINERARIO INTERNAZIONALE E78
S.G.C. GROSSETO - FANO
 Adeguamento a 4 Corsie nel Tratto Grosseto - Siena
 (S.S. 223 "DI PAGANICO") dal Km 27+200 al Km 30+038 - Lotto 4

PROGETTO ESECUTIVO COD. FI13

PROGETTAZIONE: AT1 SINTAGMA - CGC - ICARIA

IL RESPONSABILE DELL'INTEGRAZIONE DELLE PRESTAZIONI SPECIALISTICHE:
 Dott. Ing. Nando Grassini
 Ordine degli Ingegneri della Prov. di Perugia n° A351

IL GRUPPO DI PROGETTAZIONE:
Sintagma (Dott. Ing. N. Grassini, Dott. Ing. G. Caraccioli, Dott. Ing. V. Pizzocci)
DESIGN GROUP (Dott. Arch. M. Santarelli, Dott. Ing. G. Saccoccia, Dott. Ing. F. Marzocchini)
ICARIA (Dott. Ing. F. Zaccarelli, Dott. Ing. V. De Giori, Dott. Ing. G. Piva)

IL PROGETTISTA:
 Dott. Ing. Federico Durastanti
 Ordine degli Ingegneri della Prov. di Terni n° 884

IL GEOLOGO:
 Dott. Geol. Giorgio Carreggini
 Ordine dei Geologi della Regione Umbria n° 508

IL R.L.P.:
 Dott. Ing. F. Pizzocchini
 Dott. Agr. F. Sant'Alfani

IL COORDINATORE PER LA SICUREZZA IN FASE DI PROGETTAZIONE:
 Dott. Ing. Filippo Tamburini
 Ordine degli Ingegneri della Prov. di Perugia n° A3373

PROTOCOLLO DATA

OPERE D'ARTE MAGGIORI: VIADOTTI E PONTI
VIADOTTO LA COSCIA: ASSE SINISTRO
 Stato attuale: pianta, prospetto e sezione

CODICE PROGETTO	UT. PRG.	N. PRG.	NO. FILE	REVISIONE	SCALA
LO702B	E	1701	T00-VI06-STR-DI00-A	A	1:250-1:50

REV.	DESCRIZIONE	DATA	REDATTO	VERIFICATO	APPROVATO
A	Emissione	16/10/2017	L. Sironi	F. Durastanti	N. Grassini