
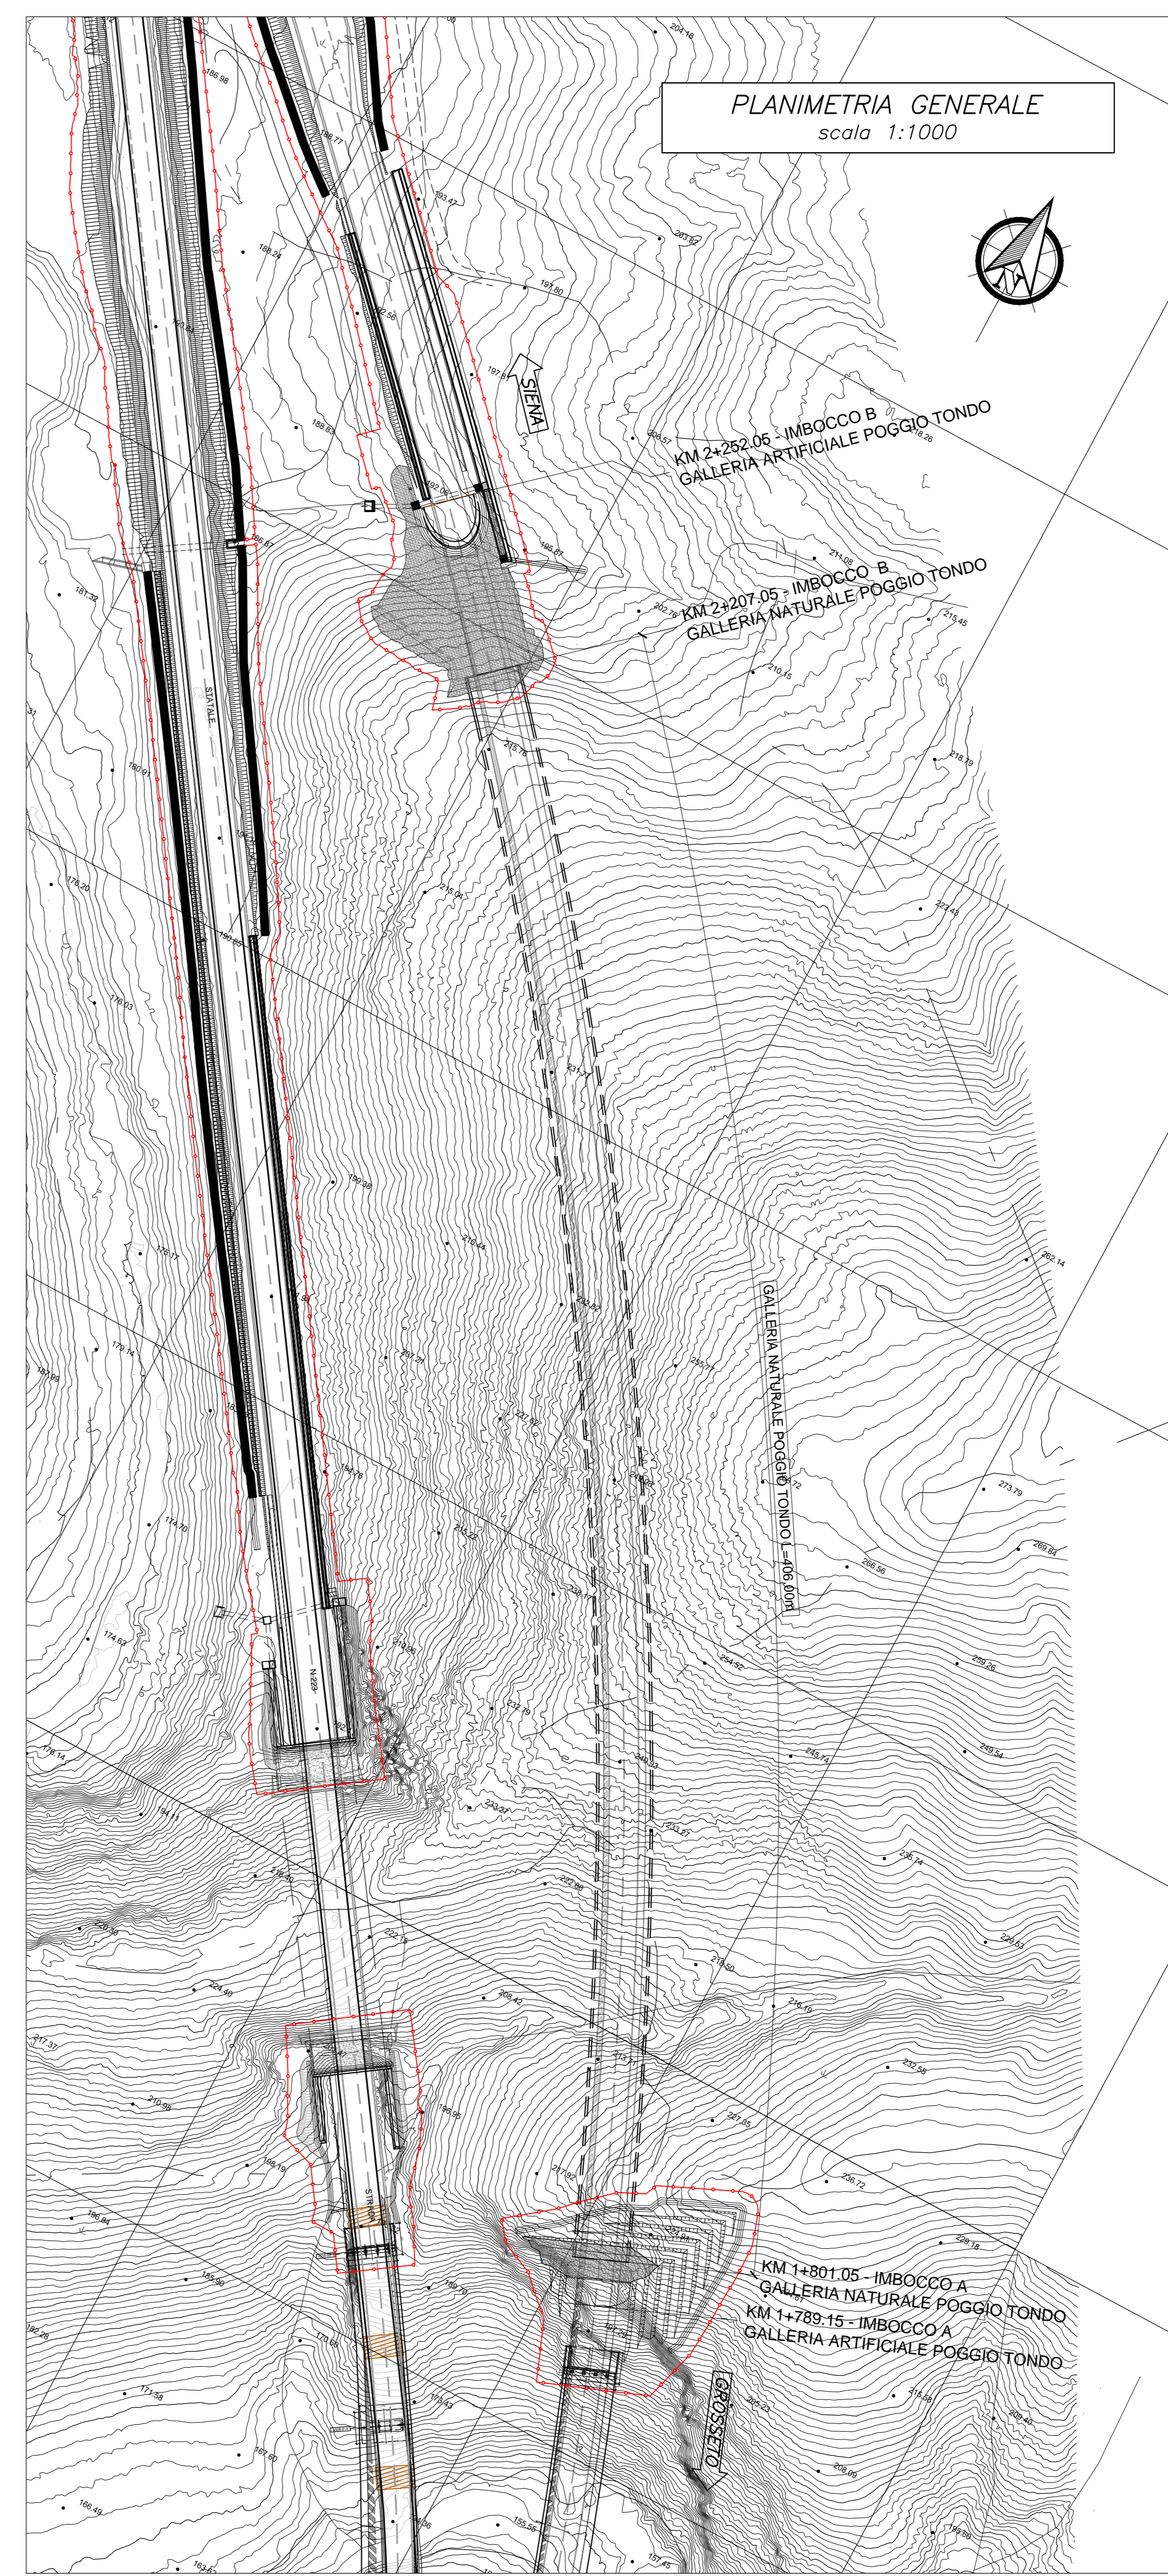


D=4.906 L=895.953  
P=-0.548%

D=0.000 L=435.837  
P=0.000%

PROG	Q	6
TI		2238.602
RS		190.778
SV		30000.000
SE		54.760
		54.739
		6.075
		100.518
		6.64504%

**PROFILO LONGITUDINALE**  
scala 1:1000/100

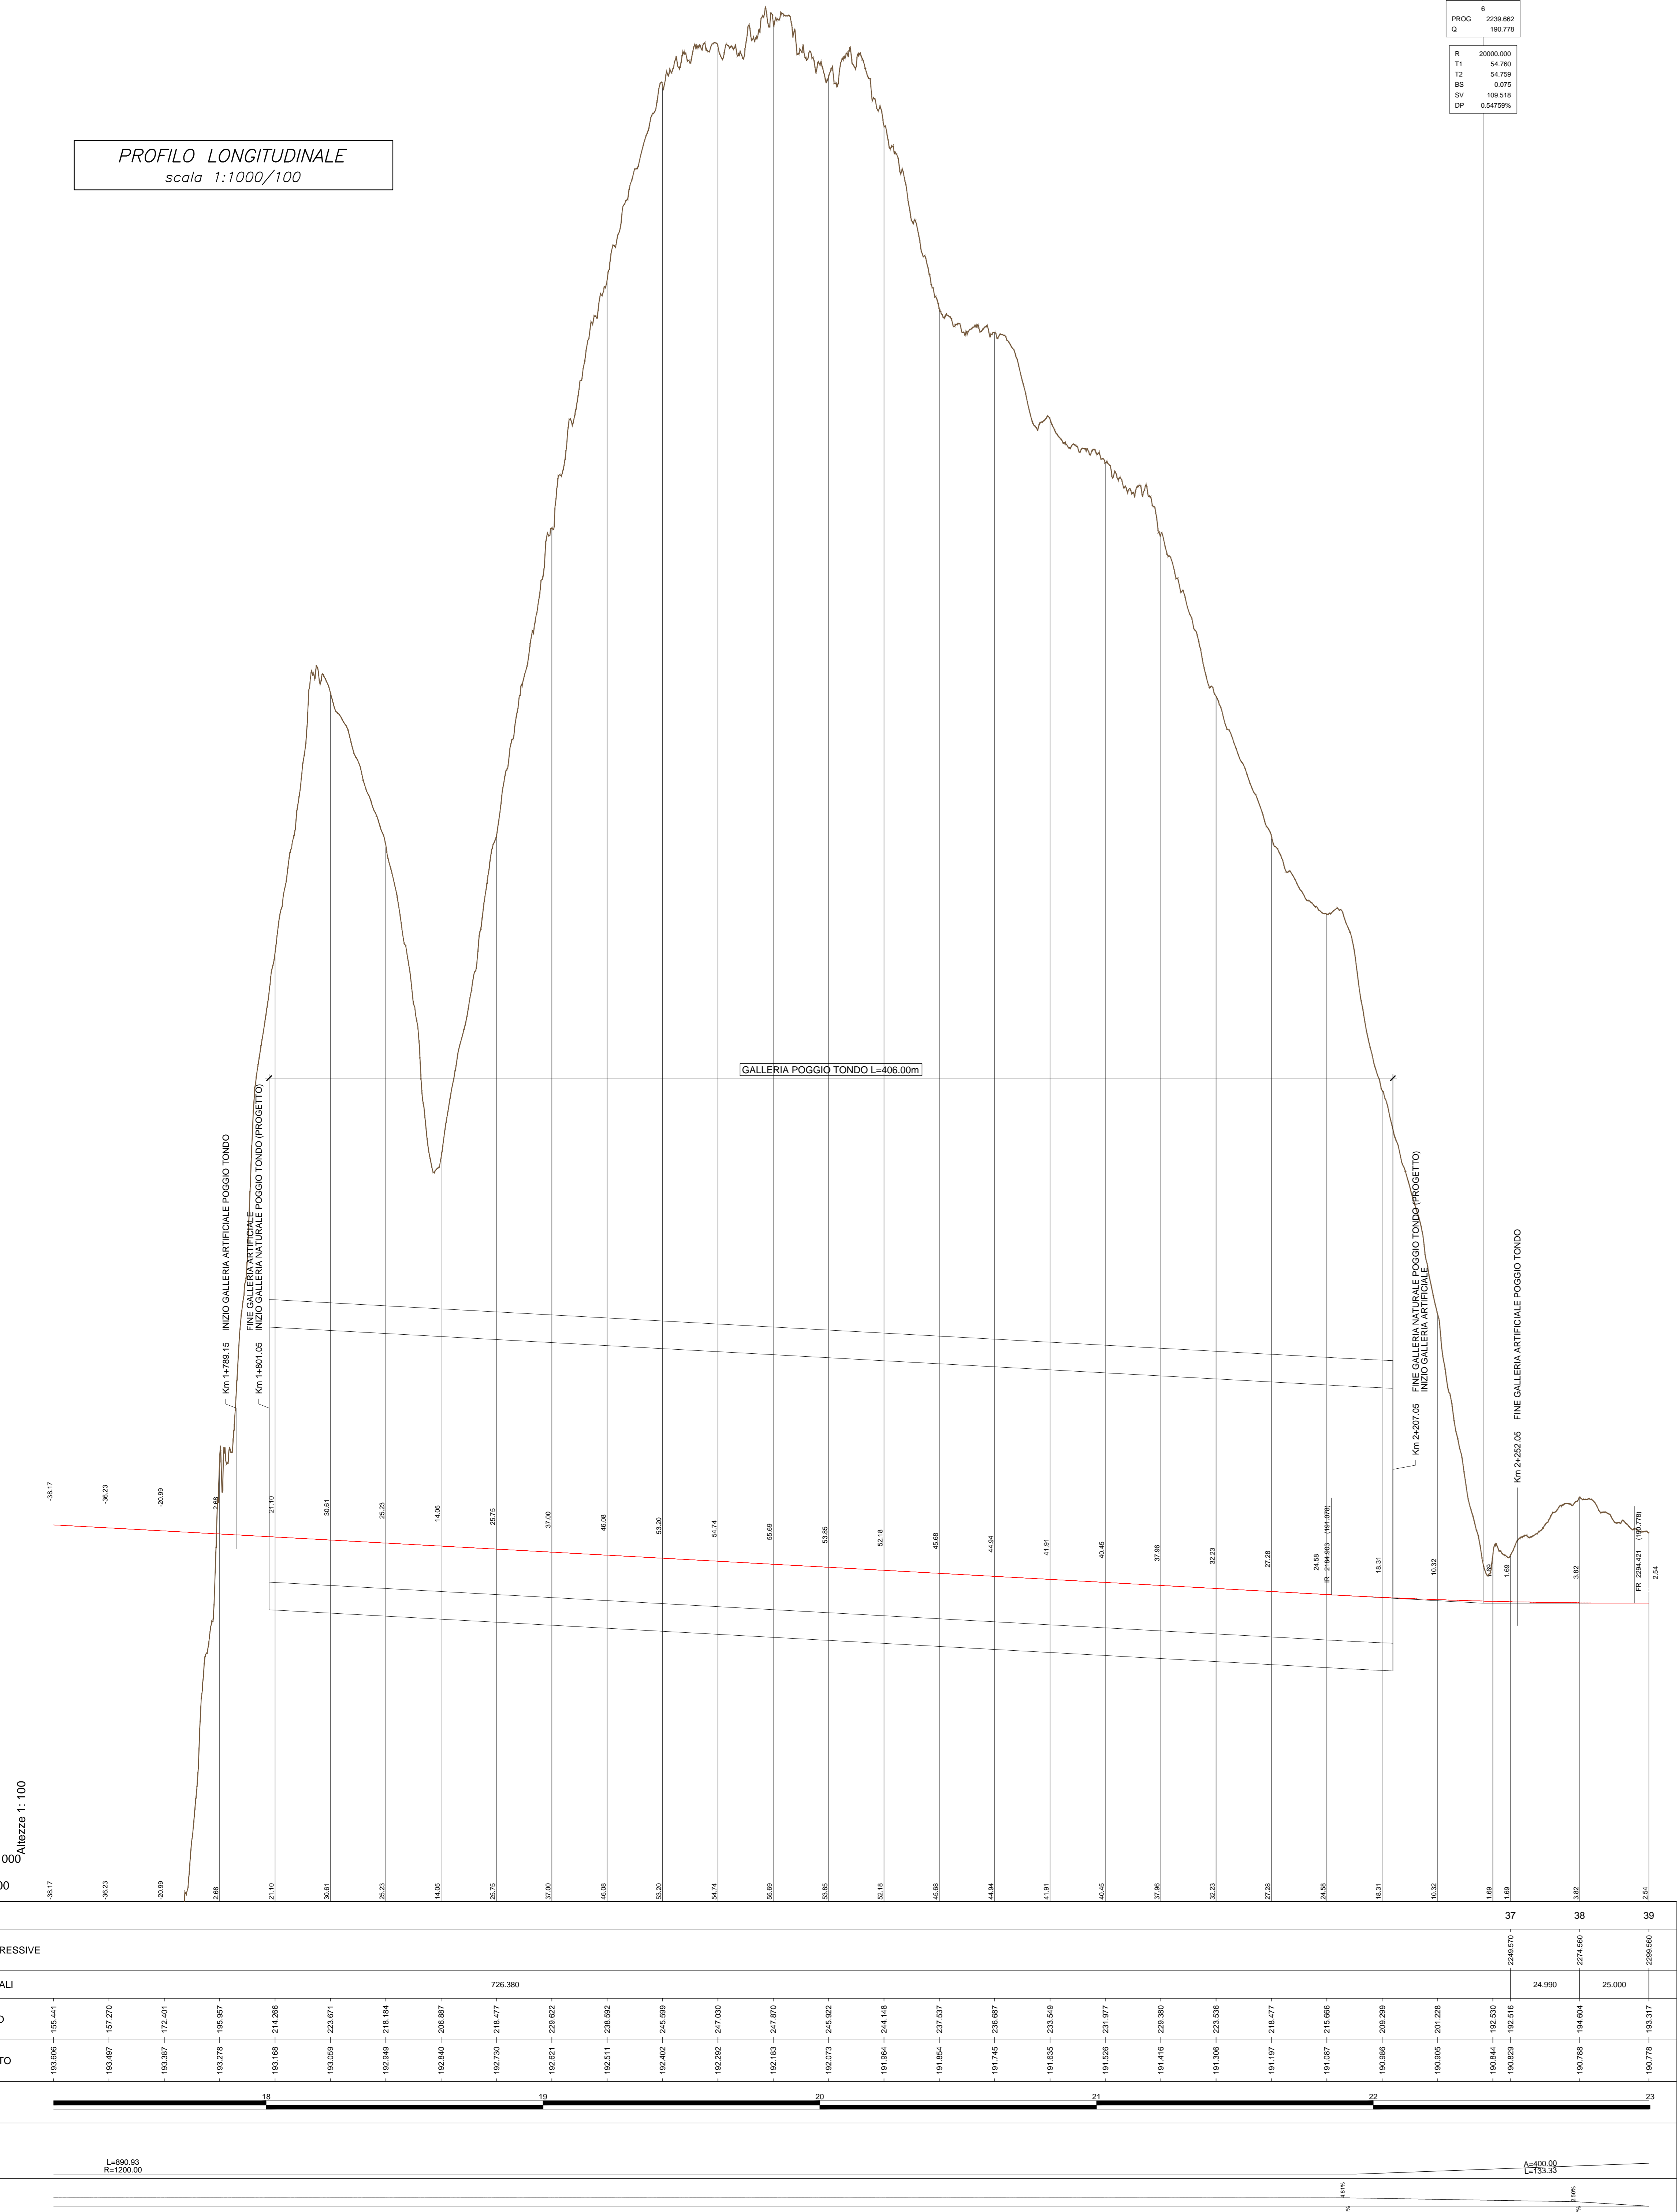

**anas** Direzione Progettazione e Realizzazione Lavori

**ITINERARIO INTERNAZIONALE E78**  
S.G.C. GROSSETO - FANO  
Adeguamento a 4 Corsie nel Tratto Grosseto - Siena  
(S.S. 223 "DI PAGANICO") dal Km 27+200 al Km 30+038 - Lotto 4

**PROGETTO ESECUTIVO** COD. F113

PROGETTAZIONE: **ATI SINTAGMA - GEG - IERINA**

IL RESPONSABILE DELL'INTEGRAZIONE DELLE PRESTAZIONI SPECIALISTICHE:  
Dot. Ing. Nando Granieri  
Ordine degli Ingegneri della Prov. di Perugia n° A351

IL GRUPPO DI PROGETTAZIONE:  
MANDATARIO: **Sintagma** **GEOTECHNICAL** **ICARIA**  
Dot. Ing. N. Granieri Dot. Ing. G. Caracciolo Dot. Ing. V. Rotondi  
Dot. Arch. N. Granieri Dot. Ing. S. Scaroni Dot. Ing. I. Marzulli  
Dot. Ing. F. Truffelli Dot. Ing. L. Caracciolo Dot. Ing. U. Pignatelli  
Dot. Ing. F. Zuccherelli Dot. Ing. V. Di Giusti Dot. Ing. G. Pini

IL PROGETTISTA:  
Dot. Ing. Davide Caracciolo  
Ordine degli Ingegneri della Prov. di Terni n° A1161

IL GEOLOGO:  
Dot. Ing. L. Caracciolo  
Dot. Ing. E. Sestini  
Dot. Ing. L. Scaroni  
Dot. Ing. L. Di Nelli  
Dot. Ing. F. Pannofino  
Dot. Ing. F. Berti Tulli

IL COORDINATORE PER LA SICUREZZA IN FASE DI PROGETTAZIONE:  
Dot. Ing. Filippo Penabazze  
Ordine degli Ingegneri della Prov. di Perugia n° A1373

PROTOCOLLO DATA

**OPERE D'ARTE MAGGIORI: GALLERIE NATURALI**  
**GALLERIA POGGIO TONDO ASSE DESTRO**  
Planimetria generale e profilo

CODICE PROGETTO	UV. PROJ.	S. PROJ.	NOME FILE	REVISIONE	SCALA:
LQ702B	E	1701	700-DND1-CST-PL00-A	A	Varie
CODICE ELAB.	T00CNO1OSTP1LO0				

REV.	DESCRIZIONE	DATA	REDATTO	VERIFICATO	APPROVATO
A	Emissione	16/10/2017	S. Scaroni	D. Caracciolo	N. Granieri