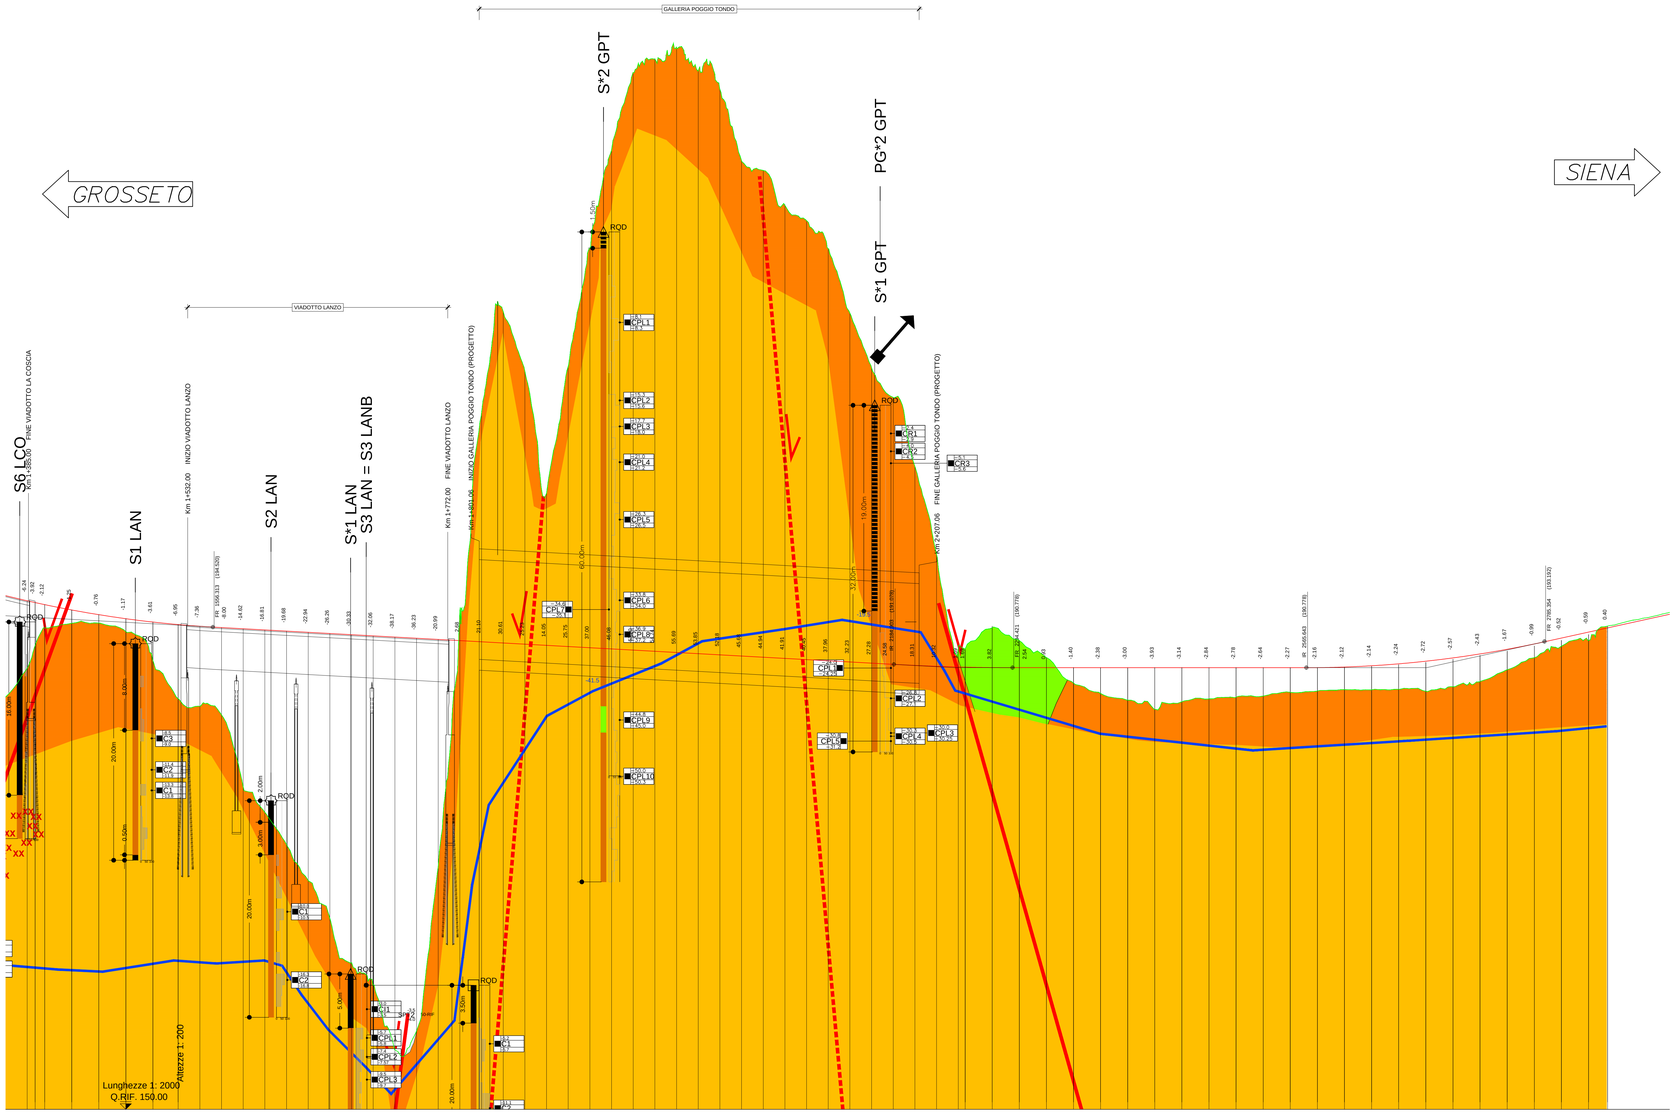

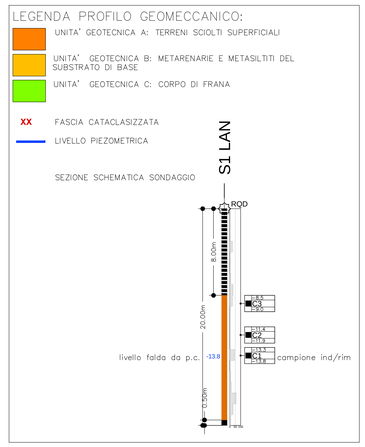

| No. SEZIONI | 35 | 36 | | |