



SEZIONE A-A  
SEZIONE TRASVERSAIE  
CARPENTERIA DEFINITIVA  
SCALA 1:50

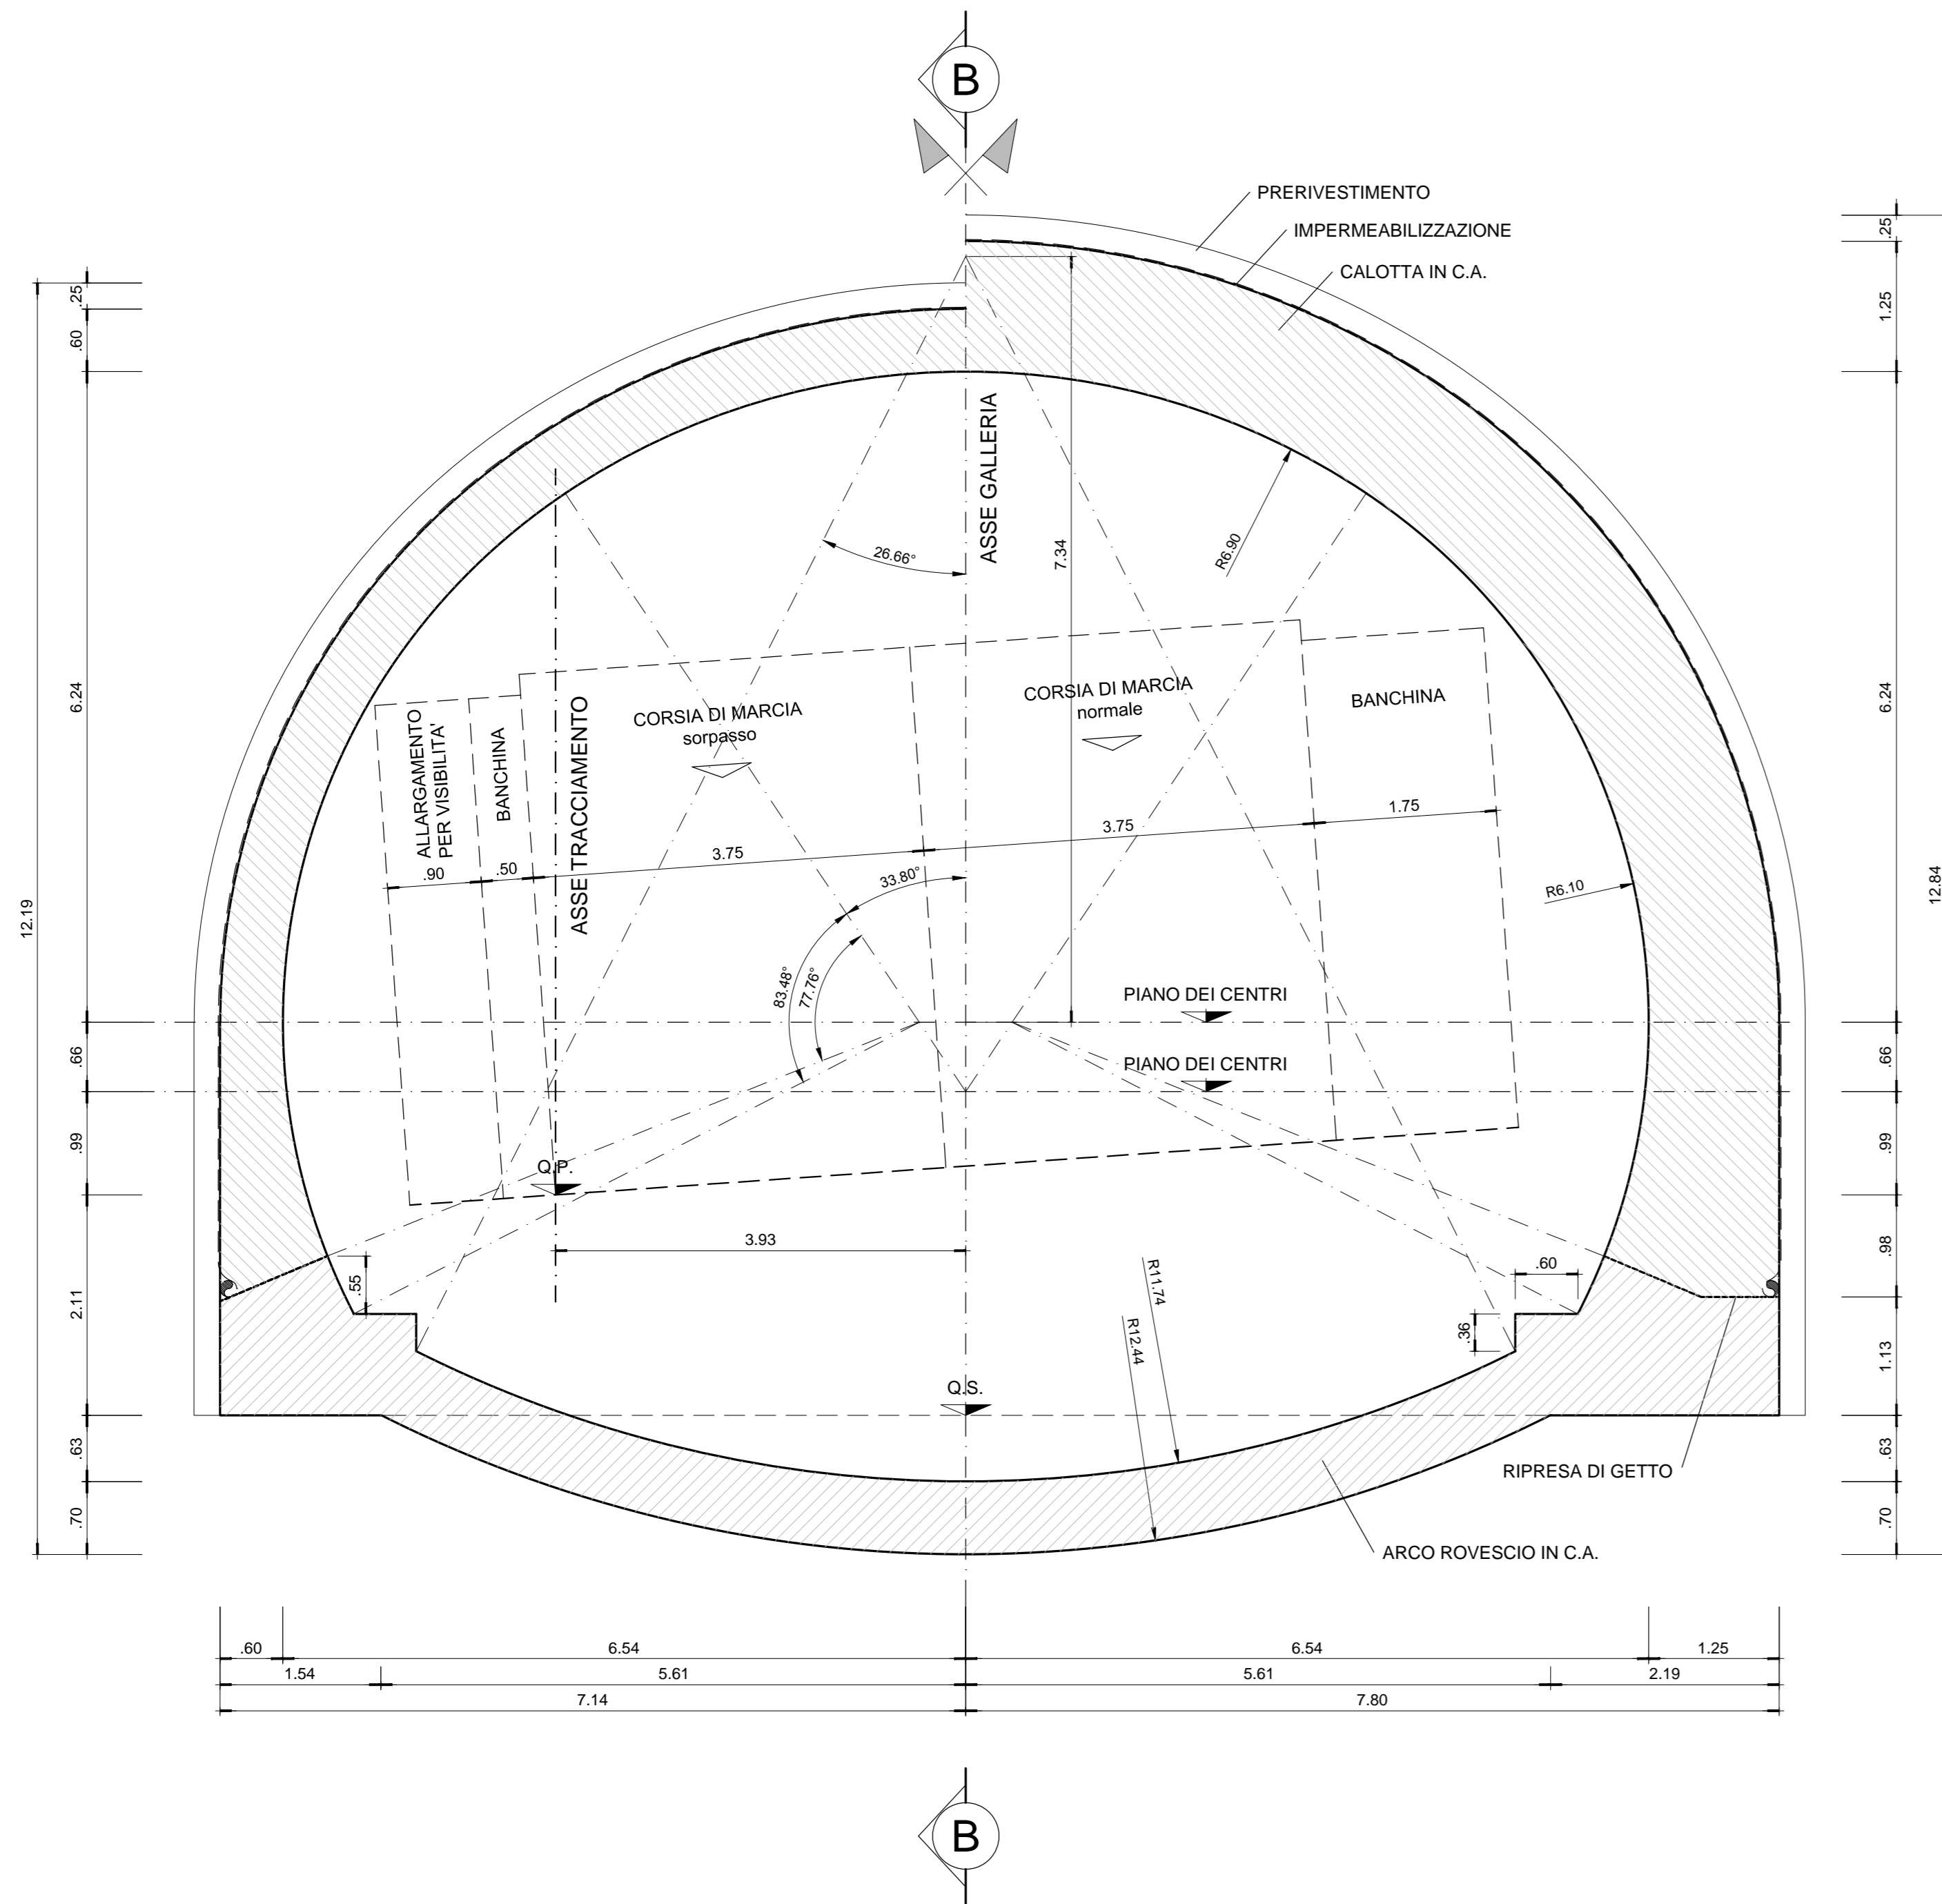

SEZIONE B-B  
SEZIONE LONGITUDINALE  
CARPENTERIA DEFINITIVA  
SCALA 1:50

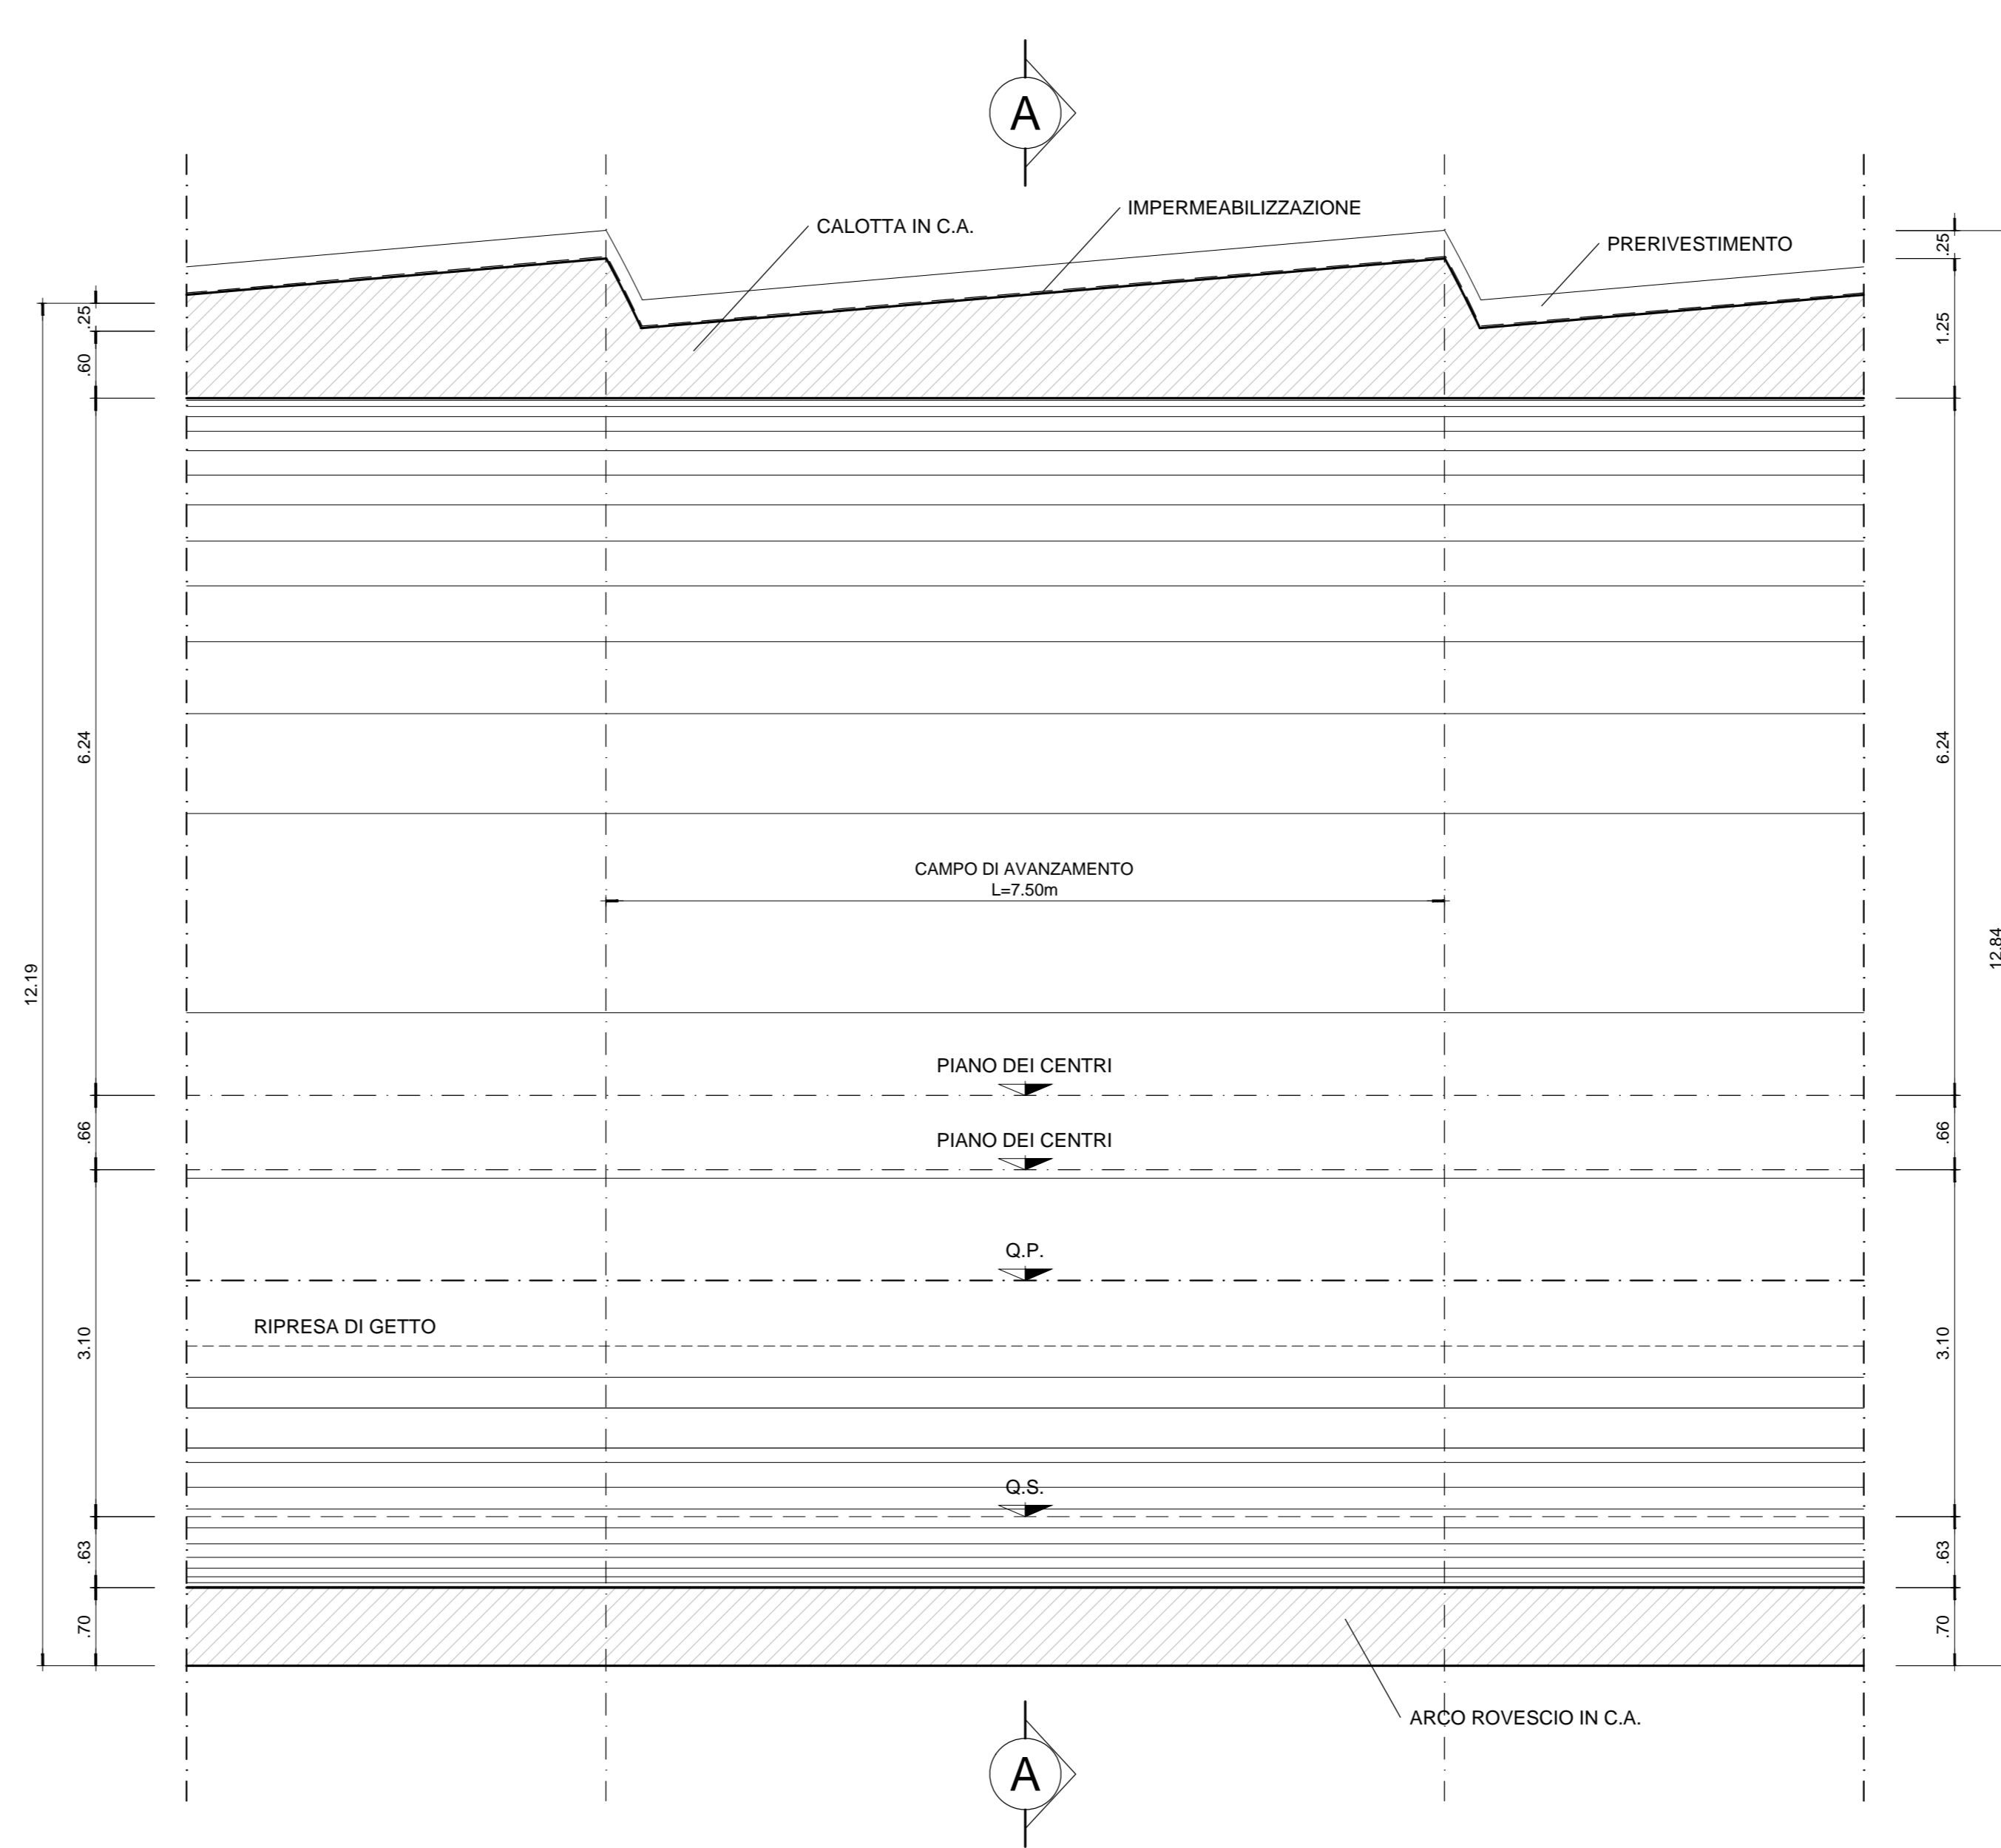

- CALCESTRUZZO:**
- strutturale: classe di resistenza C25/30, classe di esposizione UNI EN 206-1 XC2
  - cls magro: classe di resistenza C12/15, classe di esposizione UNI EN 206-1 X0
  - riempimento: classe di resistenza C12/15, classe di esposizione UNI EN 206-1 X0
- SPRITZ-BETON FIBRORINFORZATO:**
- resistenza media secondo UNI 10834 Rck 12 ore > 6 MPa
  - Rck 24 ore > 10 MPa
  - Rck 48 ore > 14 MPa
  - Rck 28 gg > 30 MPa
  - dosaggio in fibre > 35kg/mc
  - energia assorbita > 500J/mc (da prove di punzonamento eseguite su piastre in cls fibrinforzato)
- FIBRE CON BASSO CONTENUTO DI CARBONIO:**
- in filo di acciaio trafilato a freddo Ø > 0.7 mm e resistenza a trazione fyk > 800MPa
- ACCIAI:**
- CENTINE METALLICHE: S275JR
  - PIASTRE: S275JR
  - CATENE: B450C
  - MICROPALINFLAGGI: S355JR
  - ARMATURA: B450C
- ELEMENTI STRUTTURALI IN VETRORESINA (VTR):**
- tubi: diametro esterno 60 mm, diametro interno 40 mm ad aderenza migliorata ottenuta o con riporto di sabbia quarzosa polimerizzata a caldo o con impronta negativa sul profilo strutturale, munito di n.3 valvole di iniezione al metro
  - densità >= 1.95 g/cm³
  - carico nominale di rottura N >= 900 kN
  - contenuto in vetro >= 60%
  - iniezione globale unica (iniezione di prima fase (guaina) a bassa pressione e successiva iniezione globale unica ad alta pressione)
- MISCELE CEMENTIZIE PER INIEZIONI DEI VTR E DEGLI INFLAGGI:**
- CEMENTO classe di resistenza 42.5R
  - RAPPORTO acq: 0.5+0.6
  - FLUIDIFICANTE: 1.2% di peso del cemento
  - ACCELERANTE
- DRENAGGI:**
- tubi microfessurati in PVC ad alta resistenza, diametro interno 50 mm sp. >= 4.5mm, preforo >= 91mm rivestiti con calza di geotessile in polipropilene o poliestere del peso di 500 gr/mq
- IMPERMEABILIZZAZIONE IN PVC:**
- teli per impermeabilizzazione: sp. = 2.0/2.5mm, resistenza a trazione >= 20 kN/m in entrambe le direzioni
  - Strato di compensazione in geotessile del peso di 500 gr/mq

DATI E CAMPI DI VARIABILITA'	
CALOTTA	25.58 mq (media)
ARCO ROVESCIO	12.90 mq (media)
IMPERMEABILIZZAZIONE	PVC + TNT (SVILUPPO 28.50 ml)

INCIDENZA ARMATURA	
- ARCO ROVESCIO E MURETTE:	90 kg/mc
- CALOTTA E PIEDRITTI:	70 kg/mc

**anas** Direzione Progettazione e Realizzazione Lavori

**ITINERARIO INTERNAZIONALE E78**  
S.G.C. GROSSETO - FANO  
Adeguamento a 4 Corsie nel Tratto Grosseto - Siena  
(S.S. 223 "DI PAGANICO") dal Km 27+200 al Km 30+038 - Lotto 4

**PROGETTO ESECUTIVO** COD. F113

**PROGETTAZIONE: ANI SINTAGMA - GEOG - IERINA**

IL RESPONSABILE DELL'INTEGRAZIONE DELLE PRESTAZIONI SPECIALISTICHE: Dott. Ing. Nando Granelli  
Ordine degli Ingegneri della Prov. di Perugia n° A351

IL GRUPPO DI PROGETTAZIONE: MANDANTIS: MANDANTI: **Sintagma**, **GEOTECNICAL GROUP**, **ICARIA**

IL PROGETTISTA: Dott. Ing. Daniele Caracciolo  
Dott. Arch. N. Granelli  
Dott. Arch. A. Bracchi  
Dott. Ing. F. Zanetti  
Dott. Geol. G. Caracciolo  
Dott. Ing. E. Scapellato  
Dott. Ing. L. Scapellato  
Dott. Ing. L. Di Stefano  
Dott. Ing. L. Di Stefano  
Dott. Ing. F. Pannofino  
Dott. Arch. F. Berti

IL GEOLOGO: Dott. Geol. Giorgio Caracciolo  
Ordine dei Geologi della Regione Umbria n°108

IL RUP: Dott. Ing. Antonio Scalabrande

IL COORDINATORE PER LA SICUREZZA IN FASE DI PROGETTAZIONE: Dott. Ing. Filippo Pennacchio  
Ordine degli Ingegneri della Prov. di Perugia n° A3373

PROTOCOLLO DATA

**OPERE D'ARTE MAGGIORI: GALLERIE NATURALI**  
GALLERIA POGGIO TONDO ASSE DESTRO  
Sezione tipo B1 - Carpenteria rivestimento definitivo

CODICE PROGETTO	NOVE FILE	REVISIONE	SCALA:
PROGETTO LQ702B E 1701	700-061-OST-CP07-4	A	1:50
CODICE ELAB.	T00CNO1OSTCP07		

REV.	DESCRIZIONE	DATA	REDATTO	VERIFICATO	APPROVATO
A	Emissione	16/10/2017	S. Sacconi	D. Caracciolo	N. Granelli